


380-kV-Leitung (St. Peter -) Landesgrenze - Simbach B153

Grunderwerbsplan Zufahrten Mast Nr. 13 - Mast Nr. 18

Deckblatt

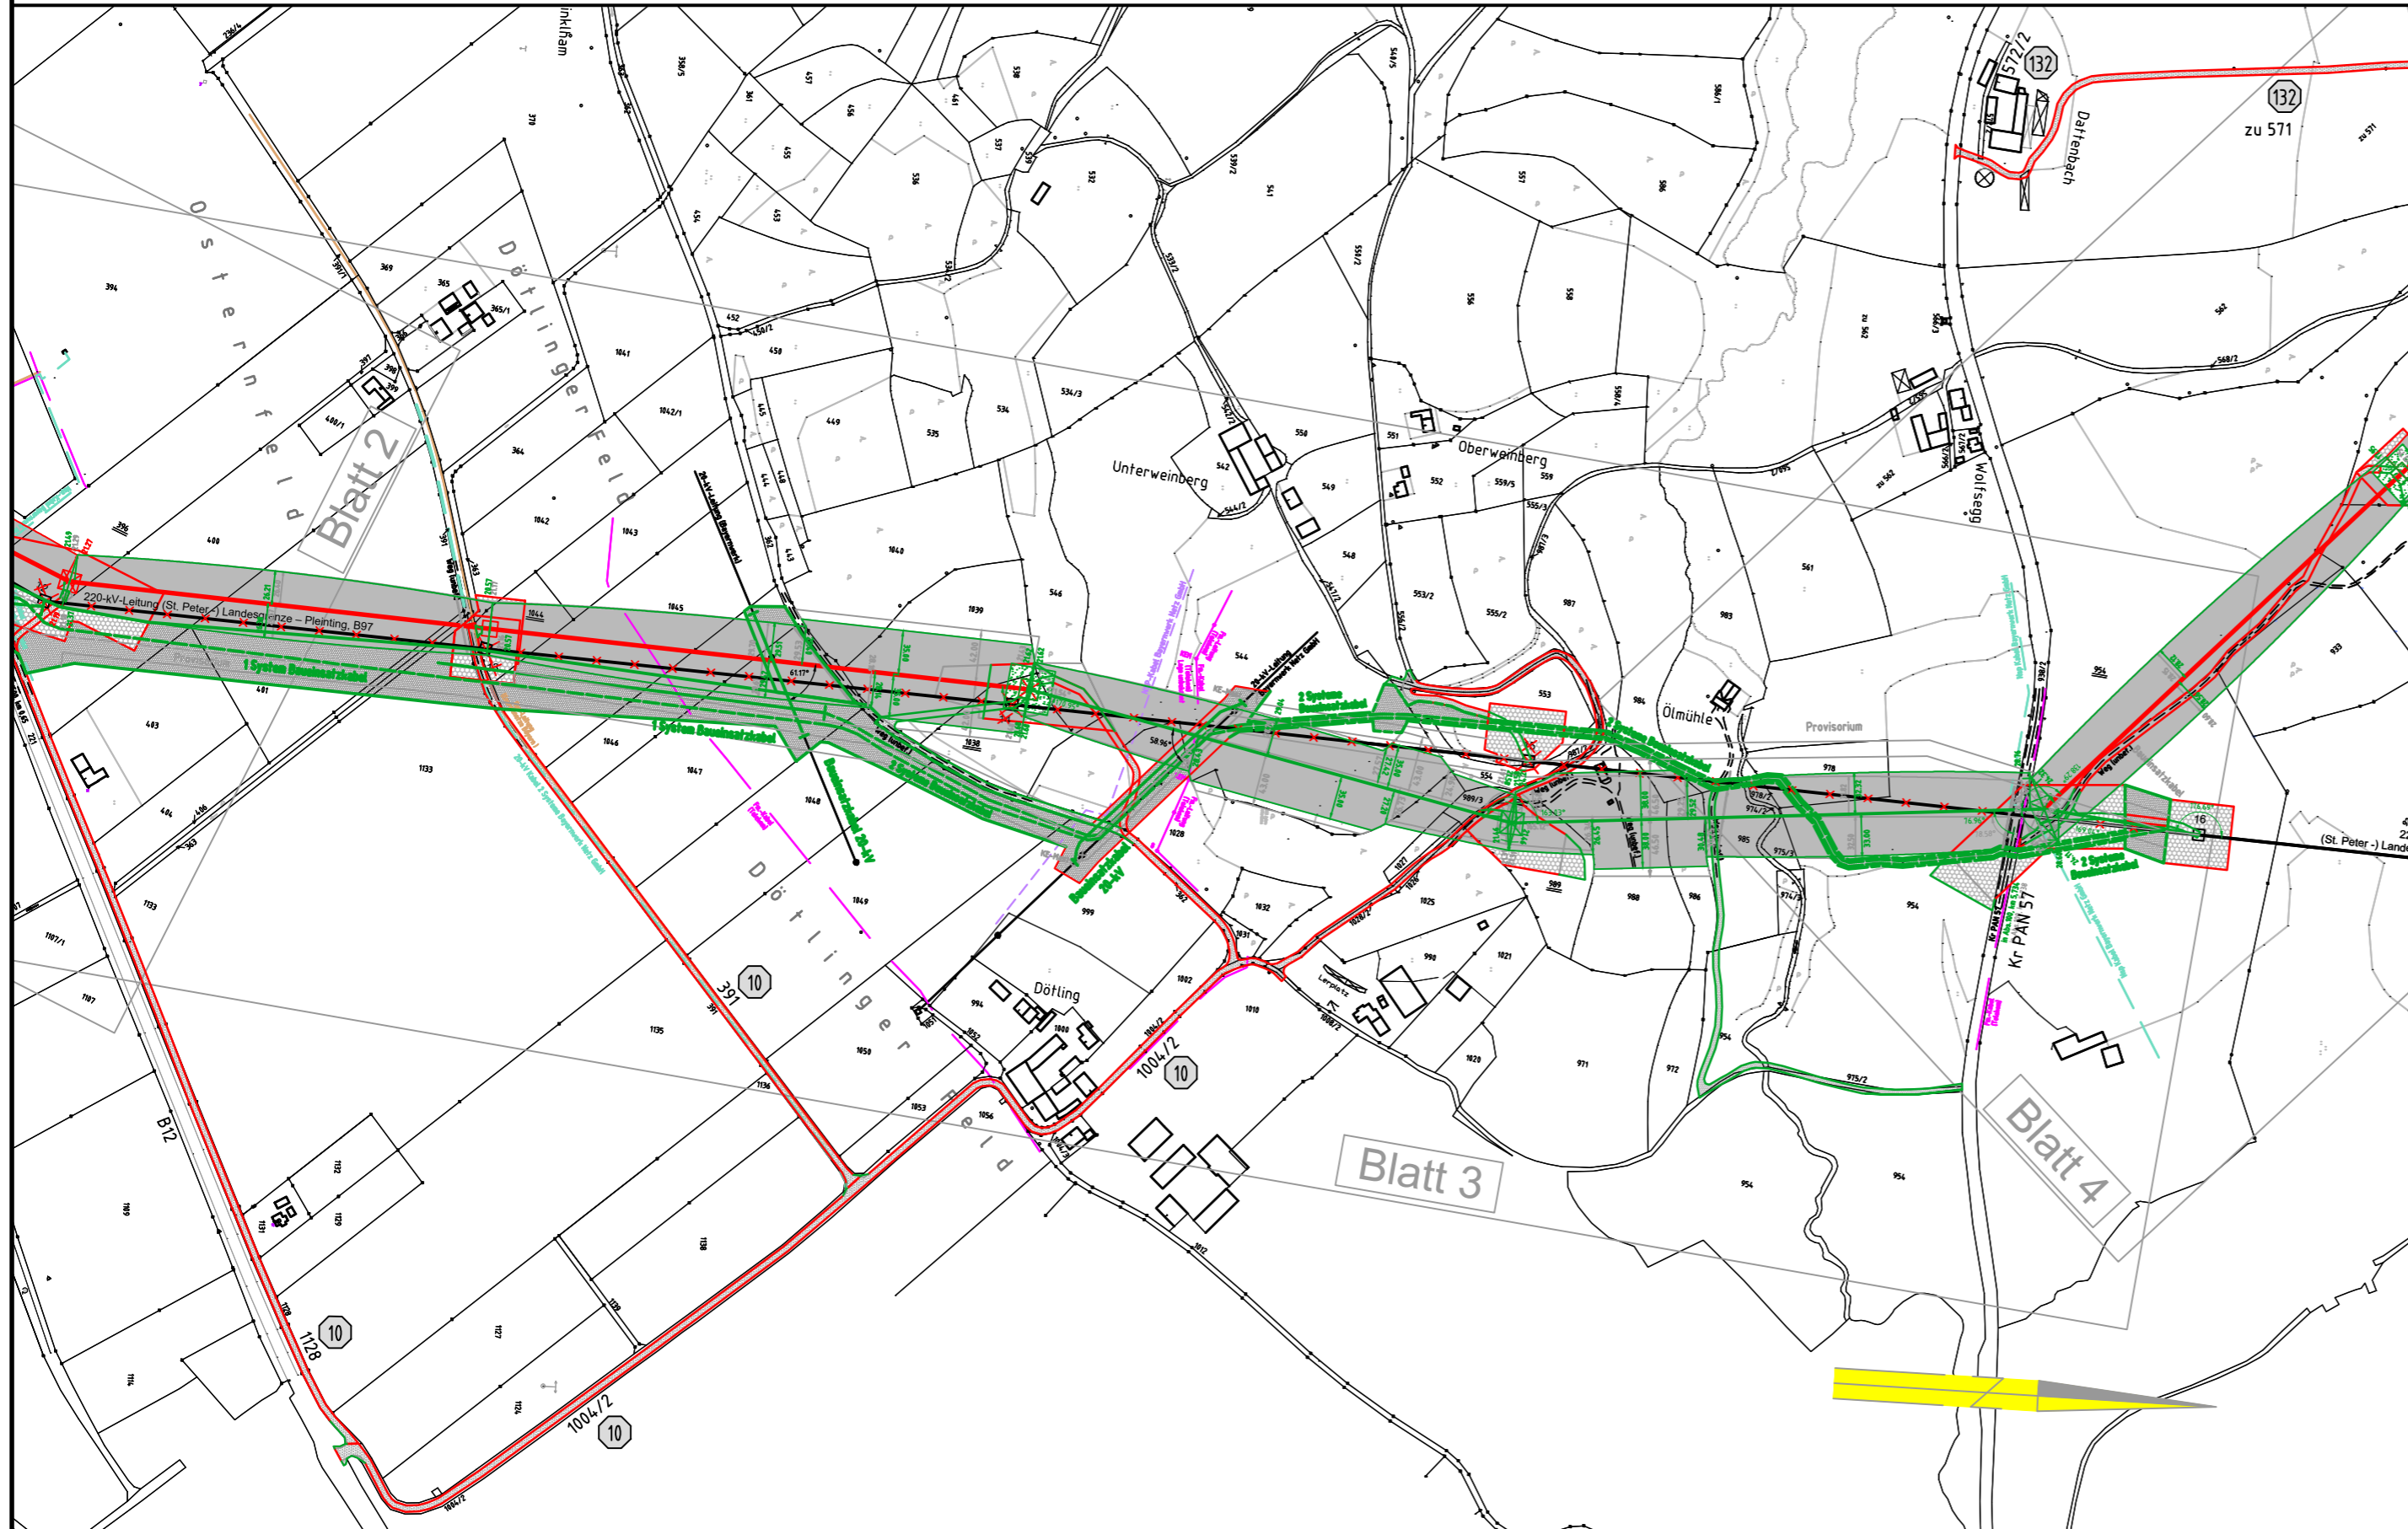

Legende:

Masttyp	1	2		1	Eigentümer Schlüsselnummer				
	WA160-24,00	-325,0-	T1-26,00	1	Eigentümer Schlüsselnr. zu entlastende Fläche				
				37	Flurstücksnummer				
Dauerhafte Freihaltung im Waldbereich									

Geobasisdaten: Bayerische Vermessungsverwaltung

Planfeststellungsunterlage

Aufgestellt : 24.06.2016
 Bayreuth
 TenneT TSO GmbH
 i.V. gez. Thomas Ehrhardt-Unglaub i.A. gez. Dirk Dafler

		Maßstab Länge=1:5000	Einheit Meter
		Datum	Name
		Bearb. 24.06.2016	Obermeier /Deindl
		Gepr. 24.06.2016	Hochholzer
		Norm	
		Servicebereich CeGIT	
A	Deckblatt	18.02.2019	De
Zust.	Änderung	Datum	Name Urspr.:

Gmkg. Erlach
 Stadt Simbach a.Inn
 Landkreis Rottal-Inn