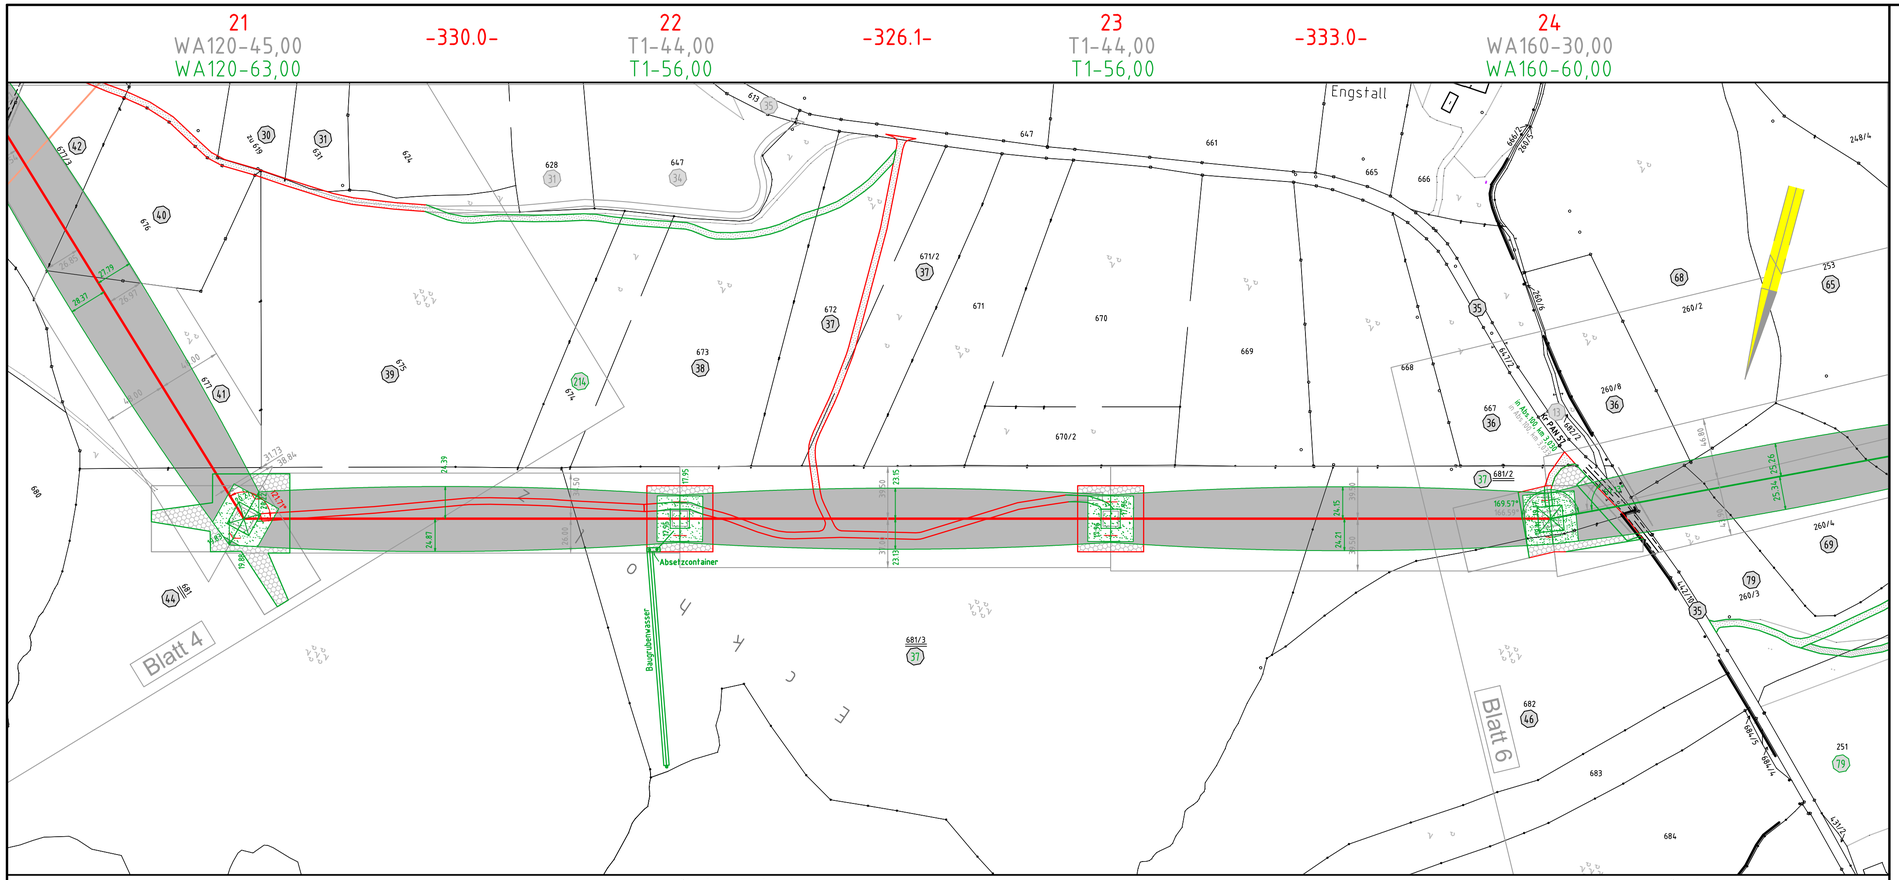

Anlage 14.1
Blatt 5 / 13

380-kV-Leitung
(St. Peter -) Landesgrenze - Simbach B153

Grunderwerbsplan

Mast Nr. 21 - Mast Nr. 24

Deckblatt

Legende:

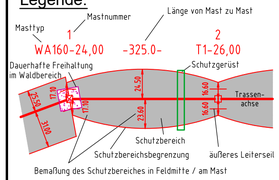

- Eigentümer Schlüsselnummer
- Eigentümer Schlüsselnr. zu entlastende Fläche
- 37 Flurstücksnummer
- vorübergehende Beanspruchung
- Mastzufahrt
- Abspannmast
- Tragmast
- Rückbau Hoch- u. Mittelsp.-Ltg.
- Freileitungsprovisorium/ Baueinsatzkabel

Grenzen:

- Land
- Kreis
- Stadt/Gem.
- Gemarkung
- Flur
- Flurstück
- Flurbereinigung

- Antrag weiterhin gültig
- Antrag geändert
- Deckblatt Neuer Stand

Geobasisdaten: Bayerische Vermessungsverwaltung

Planfeststellungsunterlage

Aufgestellt :
Bayreuth
TenneT TSO Gmbh

~~24.06.2016~~
18.01.2022

i.V. gez. Thomas Ehrhardt-Unglaub | i.A. gez. Dirk Daßler

SPIE

Maßstab	Einheit
Länge=1:2500	Meter

	Datum	Name
Bearb.	24.06.2016	Obermeier /Deindl
Gepr.	24.06.2016	Hochholzer
Norm		
Servicebereich CeGIT		

Zust.	Änderung	Datum	Name
A	Deckblatt	18.09.2018	De

Urspr.: