


# 380-kV-Leitung (St. Peter -) Landesgrenze - Simbach B153

## Grunderwerbsplan Zufahrten Mast Nr. 28 - Mast Nr. 33

### Deckblatt

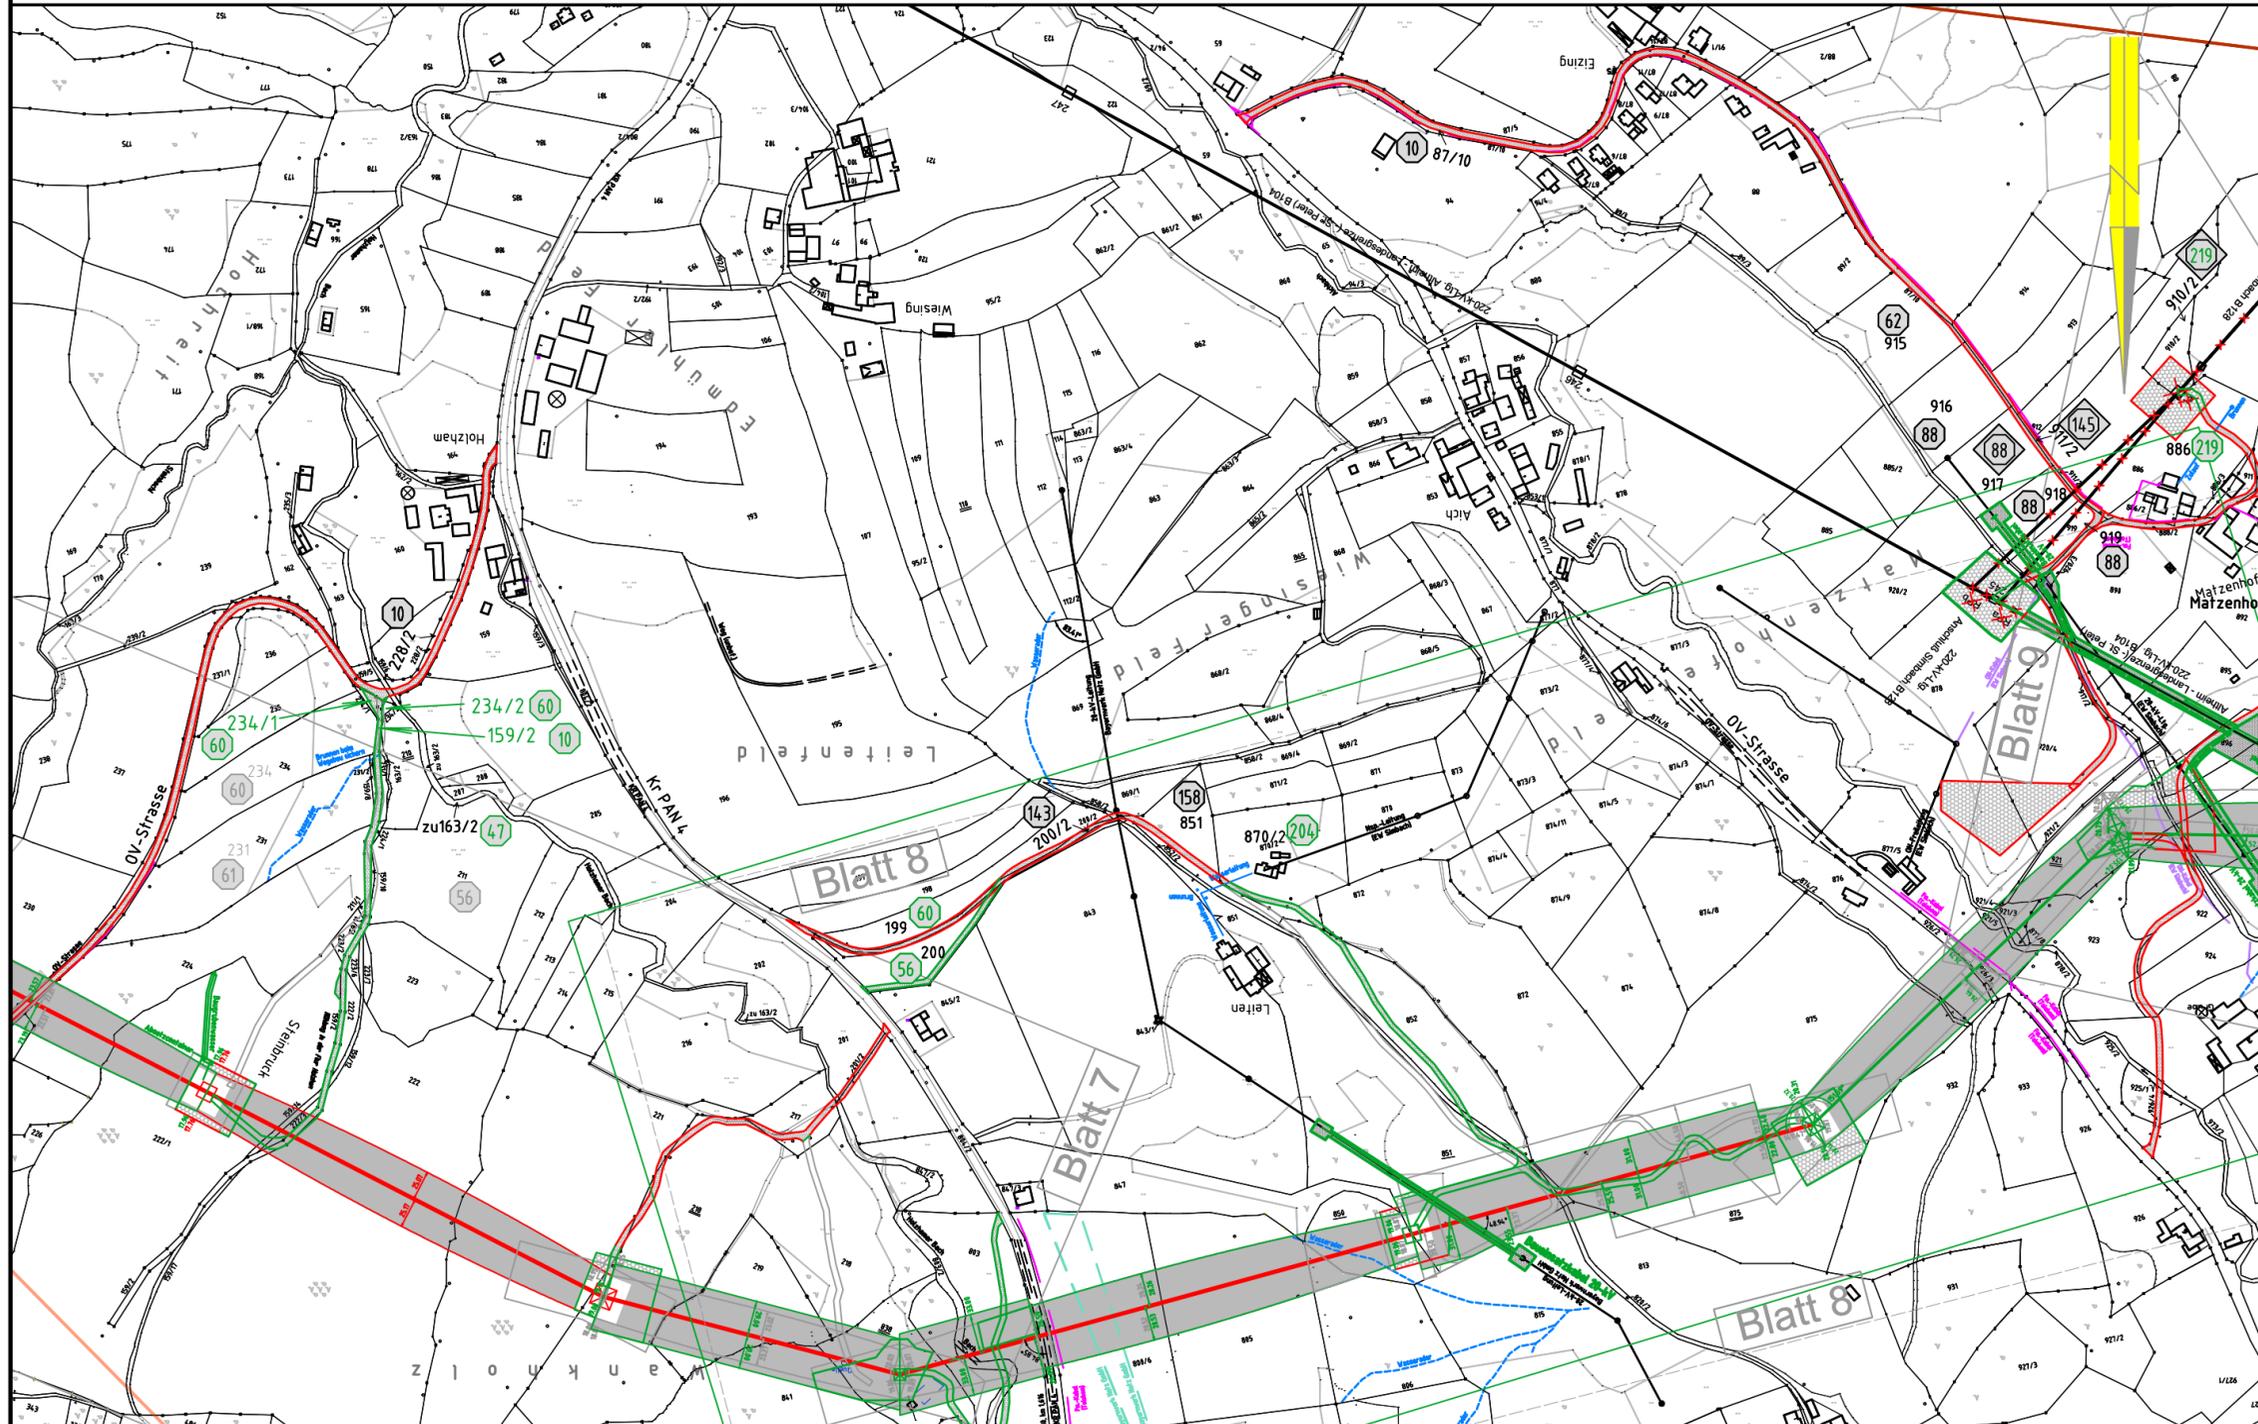

#### Legende:

Masttyp 1	Mastnummer	Länge von Mast zu Mast	1	Eigentümer Schlüsselnummer	<b>Grenzen:</b>
WA160-24,00	-325,0-	T1-26,00	1	Eigentümer Schlüsselnr. zu entlastende Fläche	
Dauerhafte Freihaltung im Waldbereich			37	Flurstücksnummer	Land
Schutzgerüst					Kreis
Trassenachse					Stadt/Gem.
Schutzbereich					Gemarkung
Schutzbereichsbegrenzung					Flur
äußeres Leiterseil					Flurstück
Bemaßung des Schutzbereiches in Feldmitte / am Mast					Flurbereinigung
					Antrag weiterhin gültig
					Antrag geändert
					Deckblatt Neuer Stand

Geobasisdaten: Bayerische Vermessungsverwaltung

#### Planfeststellungsunterlage

Aufgestellt : 24.06.2016  
 Bayreuth 17.04.2020  
 TenneT TSO GmbH  
 i.V. gez. Thomas Ehrhardt-Unglaub i.A. gez. Dirk Dafler

		Maßstab Länge=1:5000	Einheit Meter
	Datum	Name	
	Bearb. 26.04.2017	Obermeier /Deindl	
	Gepr. 26.04.2017	Hochholzer	
	Norm		
	Servicebereich CeGIT		
			
Zust.	Änderung	Datum	Name Urspr.:

Gmkg. Kirchberg a. Inn  
 Stadt Simbach a. Inn  
 Landkreis Rottal-Inn