


380-kV-Leitung
(St. Peter -) Landesgrenze - Simbach B153

Grunderwerbsplan
 Zufahrten Mast Nr. 34 - Mast Nr. 37

Deckblatt

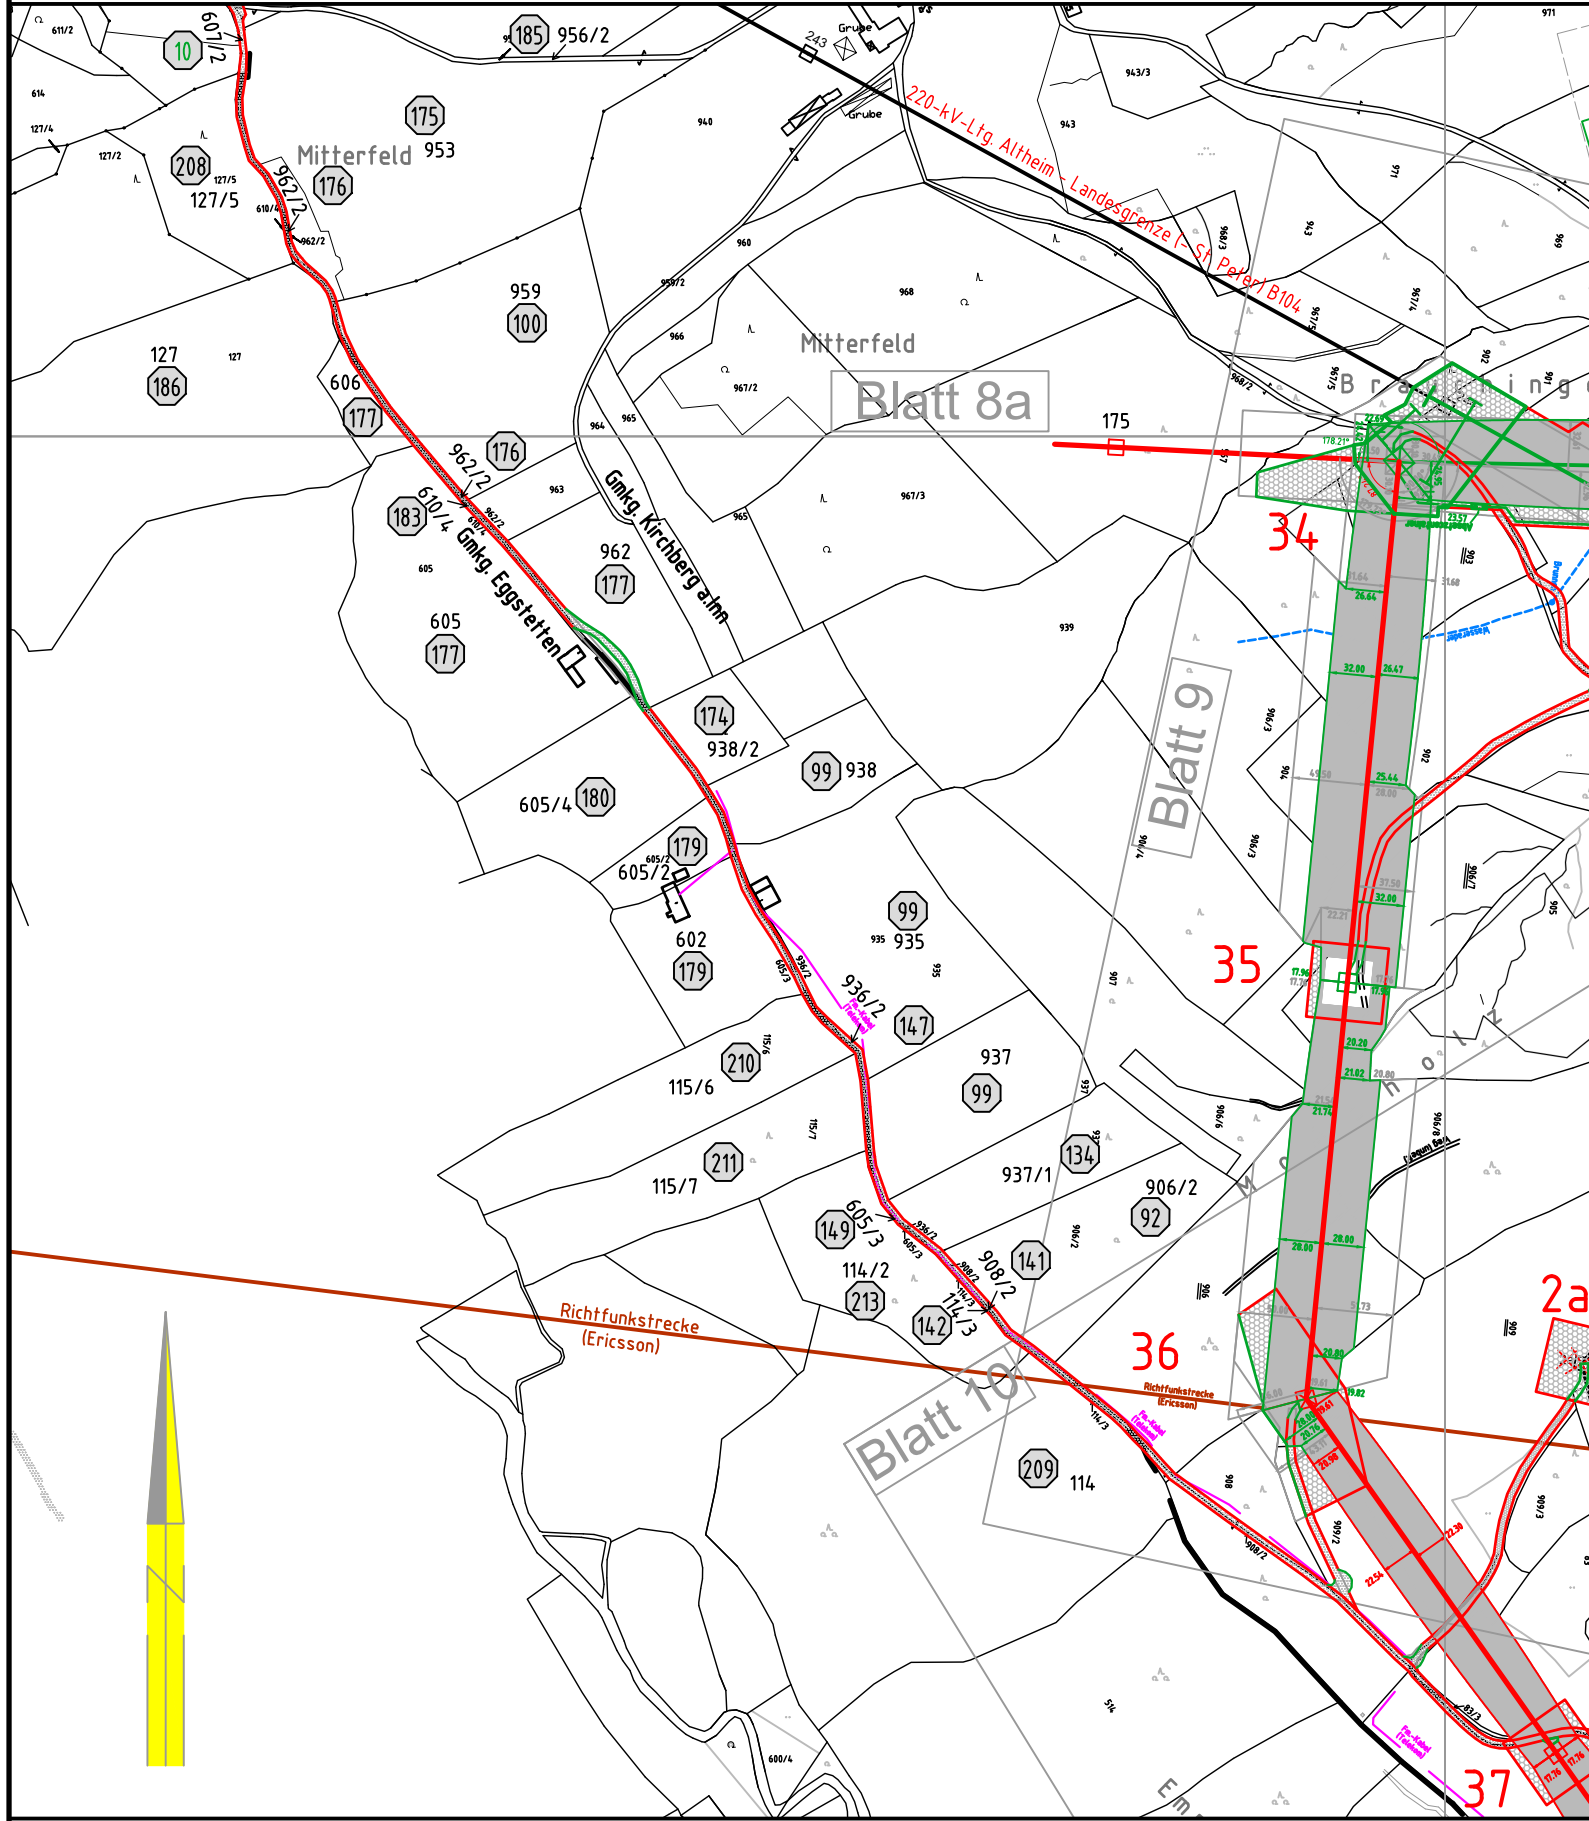



Legende:

<p>Masttyp 1 Mastnummer</p> <p>WA160-24,00 -325,0- T1-26,00</p> <p>Dauerhafte Freihaltung im Waldbereich</p> <p>Bemaßung des Schutzbereiches in Feldmitte / am Mast</p>	<p>Länge von Mast zu Mast</p> <p>34 35 36 37</p> <p>Schutzgerüst</p> <p>Trassenachse</p> <p>Schutzbereich</p> <p>Schutzbereichsbegrenzung</p> <p>äußeres Leiterseil</p>	<p>1 Eigentümer Schlüsselnummer</p> <p>1 Eigentümer Schlüsselnr. zu entlastende Fläche</p> <p>37 Flurstücksnummer</p> <p>vorübergehende Beanspruchung</p> <p>Mastzufahrt</p> <p>Abspannmast</p> <p>Tragmast</p> <p>Rückbau Hoch- u. Mittelsp.-Ltg.</p> <p>Freileitungsprovisorium/ Baueinsatzkabel</p>	<p>Grenzen:</p> <p>Land</p> <p>Kreis</p> <p>Stadt/Gem.</p> <p>Gemarkung</p> <p>Flur</p> <p>Flurstück</p> <p>Flurbereinigung</p>	<p>Antrag weiterhin gültig</p> <p>Antrag geändert</p> <p>Deckblatt Neuer Stand</p>
---	---	--	--	--

Geobasisdaten: Bayerische Vermessungsverwaltung

Planfeststellungsunterlage

Aufgestellt : 24.06.2016
 Bayreuth
 TenneT TSO GmbH
 i.V. gez. Thomas Ehrhardt-Unglaub i.A. gez. Dirk Daßler

		Maßstab Länge=1:5000	Einheit Meter
	Datum	Name	
	Bearb. 24.06.2016	Obermeier /Deindl	
	Gepr. 24.06.2016	Hochholzer	
	Norm		
	Servicebereich CeGIT		
			
A	Deckblatt	01.07.2019	De
Zust.	Änderung	Datum	Name
		Urspr.:	