
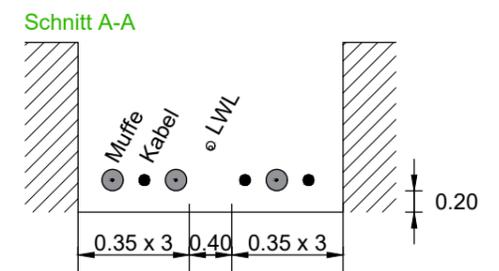
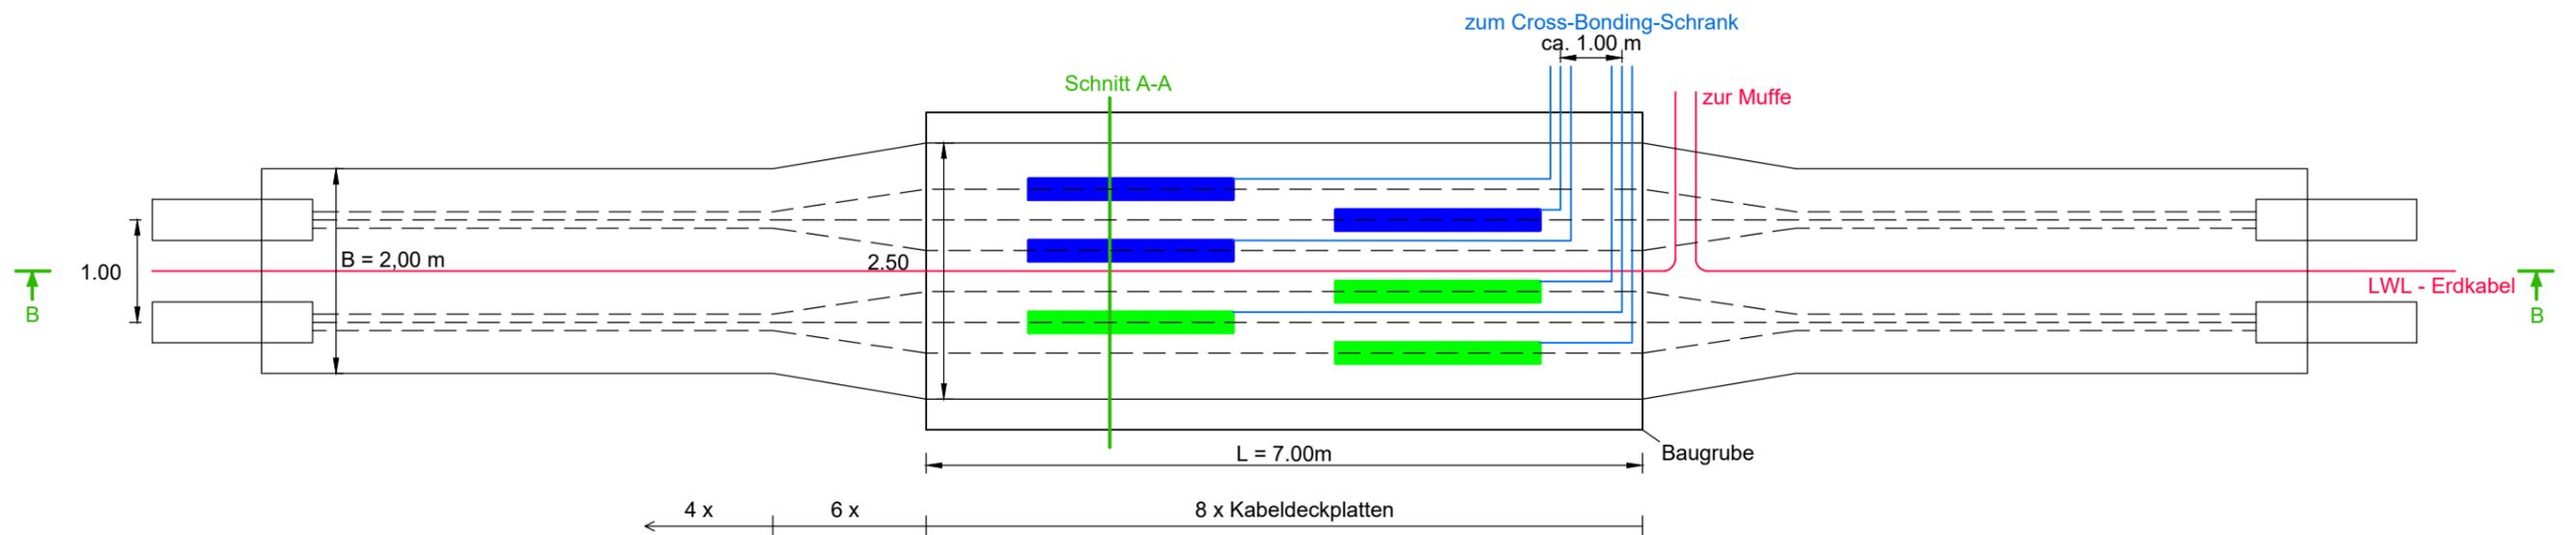


Schnitt B-B

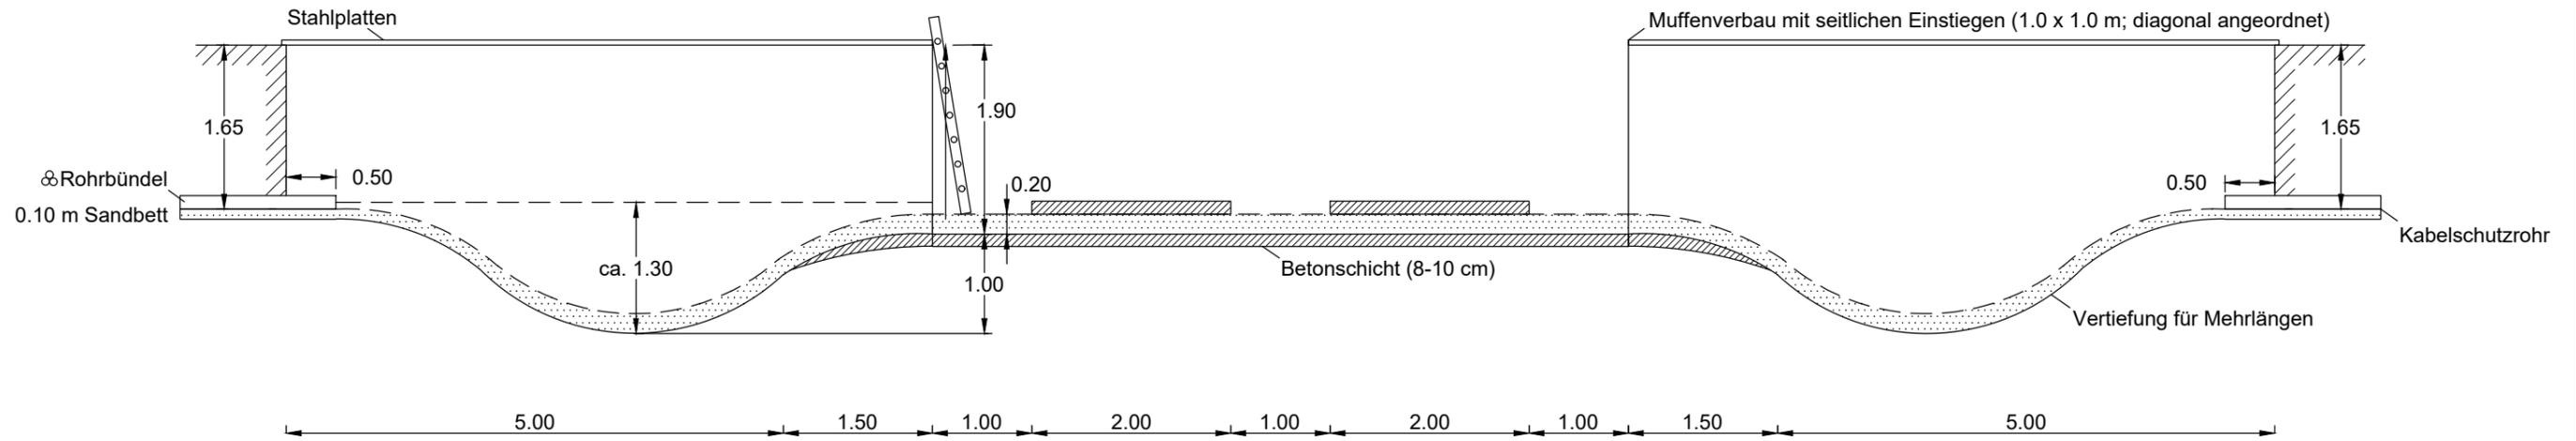

Ohne Maßstab, nur schematisch

Technische Referenz	Erstellt durch OMEXOM Diecke	Genehmigt von BAGE-TA P. Hilburger	Erstelldatum 01.03.2021	Status Gültig	Zählteil 01 Blatt 01
ID	Objektname 110-kV-Kabelleitung Anschluss Bachl 3 und 4 Ltg.Nr. LH-08-O1/3 und LH-08-O1/4				
	Klassifikation Planfeststellungsunterlage				
Titel Anlage 03.01.01.02 - RG02 - Muffengrube					