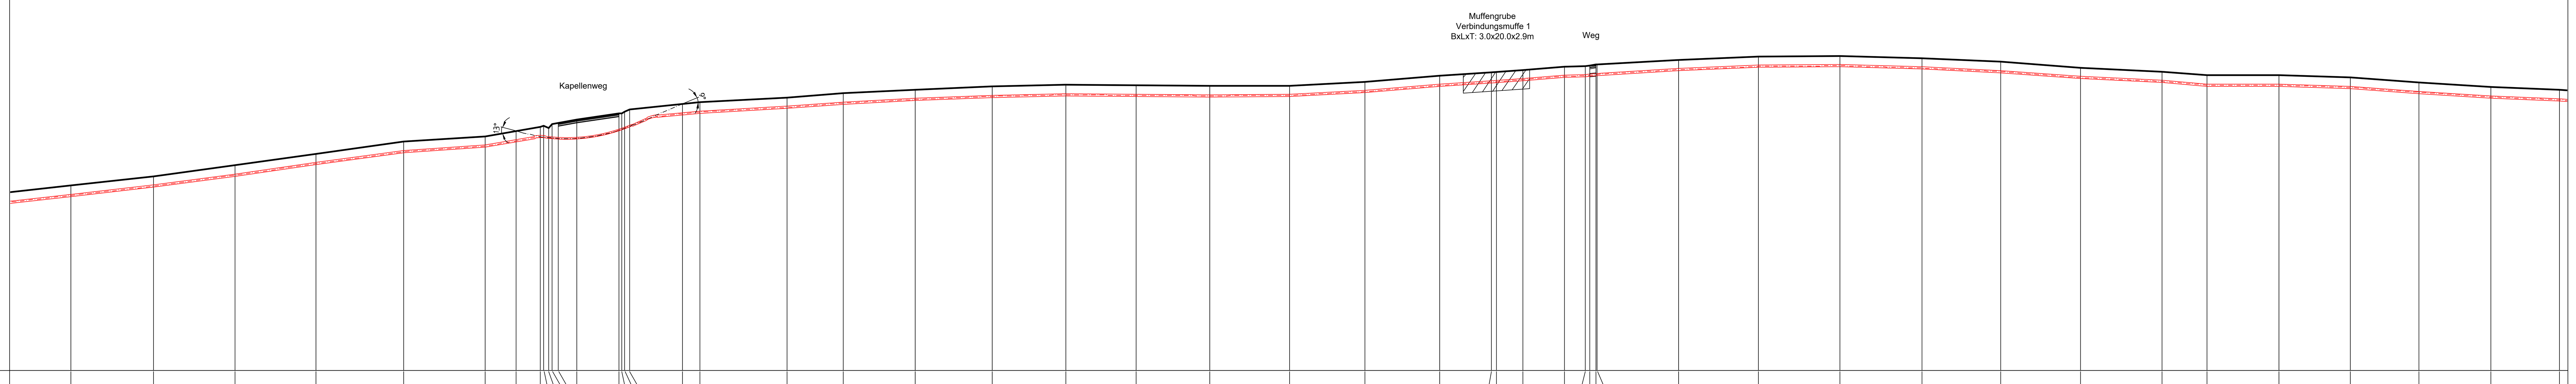

Station	Geländehöhe über NN	Station geschlossene Querung	Verlegetiefe (Grabensohle/Bohrung UK Rohr)	Tiefe Fremdleitung	Durchmesser Fremdleitung	Abstand zum Objekt	Bezeichnung Fremdleitung	Nutzungsart
200.7	397.82							Acker
225.7	399.23							Acker
250.1	400.86							Acker
274.5	402.62							Acker
301.0	404.42							Acker
322.5	405.22							Acker
334.9	406.03	0	1.75					
342.2	406.66		1.71					Acker
343.2	406.82		1.89					Böschung
344.6	406.46		1.61			1.3		Grabensohle
345.7	407.06		2.26					Böschung
347.6	407.22		2.49			2.2		Weg, asphaltiert
353.1	407.72		2.98					Weg, asphaltiert
365.8	408.65		2.70			2.4		Weg, asphaltiert
366.7	408.71		2.61					Böschung
367.6	408.96		2.70					Böschung
369.0	409.28		2.75					Acker
384.9	410.09	50.0	1.75					
390.2	410.36							Acker
411.1	411.07							Acker
433.4	411.71							Acker
455.0	412.25							Acker
478.2	412.72							Acker
500.4	412.96							Acker
521.7	412.87							Acker
543.7	412.81							Acker
567.9	412.86		1.75					Acker
590.5	413.44							Acker
613.1	414.37							Acker
628.7	414.87							Acker
630.2	414.93						Muffe 1	
638.1	415.23							Acker
650.6	415.73							Acker
656.9	415.82							Acker
658.2	415.88							Weg unbef.
660.2	416.01							Weg unbef.
660.5	416.02							Plantage
685.0	416.74		1.75					Plantage
709.1	417.22							Plantage
733.7	417.33							Plantage
758.4	416.97							Plantage
782.0	416.44							Plantage
806.1	415.54							Plantage
830.7	414.97							Plantage
844.2	414.42							Plantage
865.8	414.40							Plantage
887.3	414.06							Plantage
908.0	413.32							Plantage
929.7	412.62							Plantage
950.4	412.19							Plantage

Verlegeart: offene Bauweise (200.7–334.9) – Bohrung (334.9) – Bohrung Nr. 1 – Bohrung (384.9) – offene Bauweise – Schutzrohr DN500(Stahl) (656.9–660.5) – offene Bauweise

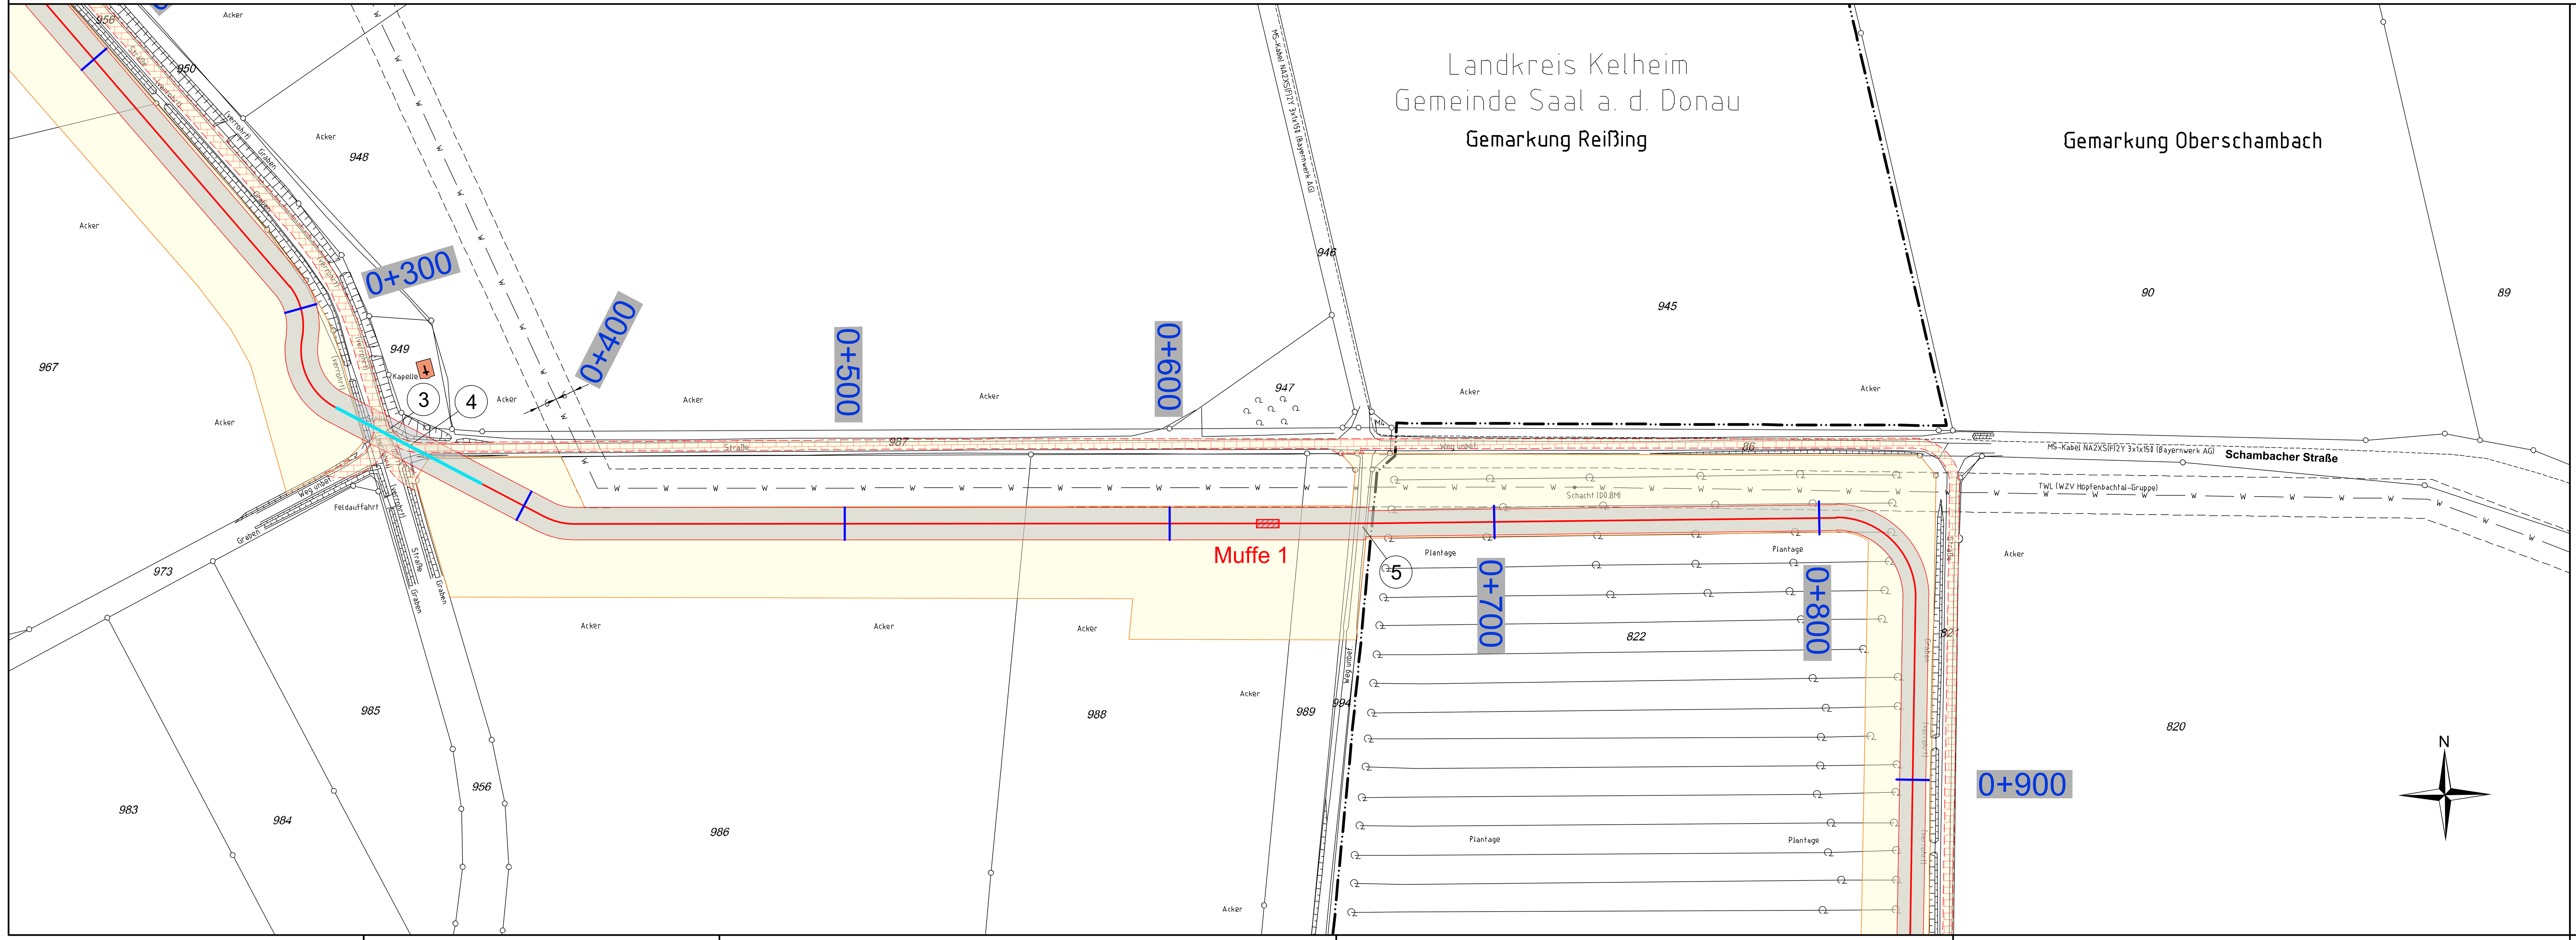

Legende

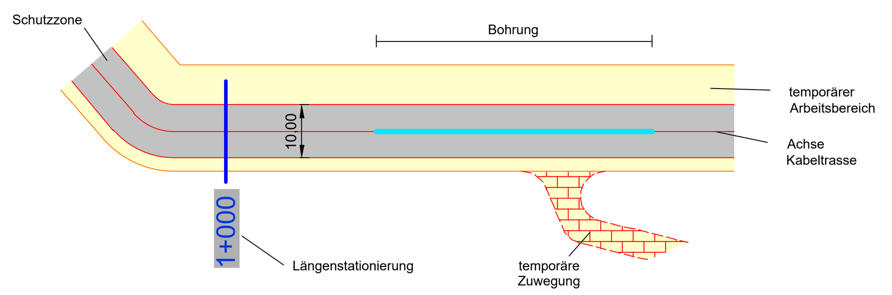

Kreuzungsnummer ①

Verbindungsmuffe mit Crossbonding-Anlage — Achse

Verbindungsmuffe — Achse

Darstellung kreuzende Leitungen :
(werden mit Beschriftung näher bezeichnet)

- Kabel unterirdisch
- Freileitung
- Wasserleitung (W)
- Gasleitung (GAS)
- Ölleitung (OEL)
- Drainage (D)

bayernwerk netz

PROFILPLAN

110-kV-Kabelleitung
Anschluss Bachl 3 und 4

Ltg.Nr. LH-08-O1/3 und LH-08-O1/4

M. Nr.150n - UW Bachl

Maßstab der Länge 1:1000
Maßstab der Höhe 1:500

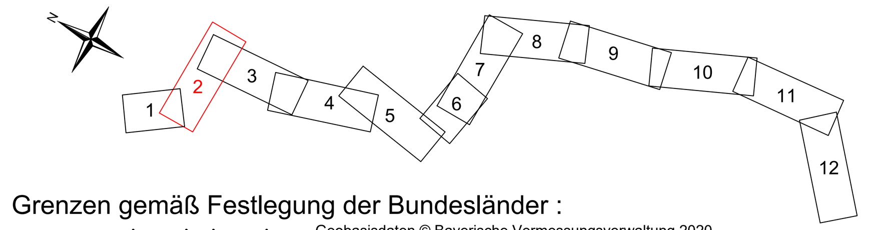

Grenzen gemäß Festlegung der Bundesländer :

- Land
- Reg.Bez.
- Kreis
- Stadt/Gem.
- Gemarkung
- Flur
- Flurstück

Geobasisdaten © Bayerische Vermessungsverwaltung 2020

Gemarkung	Gemeinde	Landkreis
Reißing	Saal an der Donau	Kelheim
Oberschambach	Saal an der Donau	Kelheim

Index	Datum	Gezeichnet	Änderung

Zugehörigkeit			Verweis	Maßstab L 1:1000/H 1:500	Format 594x1189
Technische Referenz BAG DNLL	Erstellt durch OMEXOM K. Leupold	Genehmigt von BAGE-TA P. Hilburger	Erstelldatum 13.07.2021	Status Gültig	Zählteil 2 Blatt 12

bayernwerk netz

Objektname: 110-kV-Kabelleitung Anschluss Bachl 3 und 4 Ltg.Nr. LH-08-O1/3 und LH-08-O1/4

Klassifikation: Planfeststellungsunterlage

ID

Titel: Anlage 04.02.02.02 - Lageprofilplan - Blatt02