



380-kV-Leitung Altheim - Matzenhof  
Teilabschnitt 1 : 380-kV Ltg. Altheim - Adlkofen B151

Landschaftspflegerischer Begleitplan  
Maßnahmenplan

2. Deckblatt


© Bayerische Vermessungsverwaltung, Geobasisdaten  
(Darstellung der Flurkarte als Eigentumsnachweis nicht geeignet; www.geodaten.bayern.de)

Planfeststellungsunterlage

Aufgestellt :  
Bayreuth  
TenneT TSO GmbH  
i.V. gez. Thomas Ehrhardt-Unglaub i.V. gez. Dirk Daßler

<p><b>Dr. Schober</b> Gesellschaft für Landschaftsplanung mbH Kammerhof 6 - 85354 Freising - Germany Tel: +49 (0) 89 61 3001 - Fax: +49 (0) 89 61 94 43 zentrale@schober-larc.de - www.schober-larc.de</p>	Maßstab	Einheit
	1:1.000	Meter
	Datum	Name
	Bearb. Juli 2022	TH
	Gepr. Juli 2022	SSch
	Gez. Juli 2022	HG

2. Deckblatt	Juli 2022	TH		
Zust.	Änderung	Datum	Name	Urspr.:

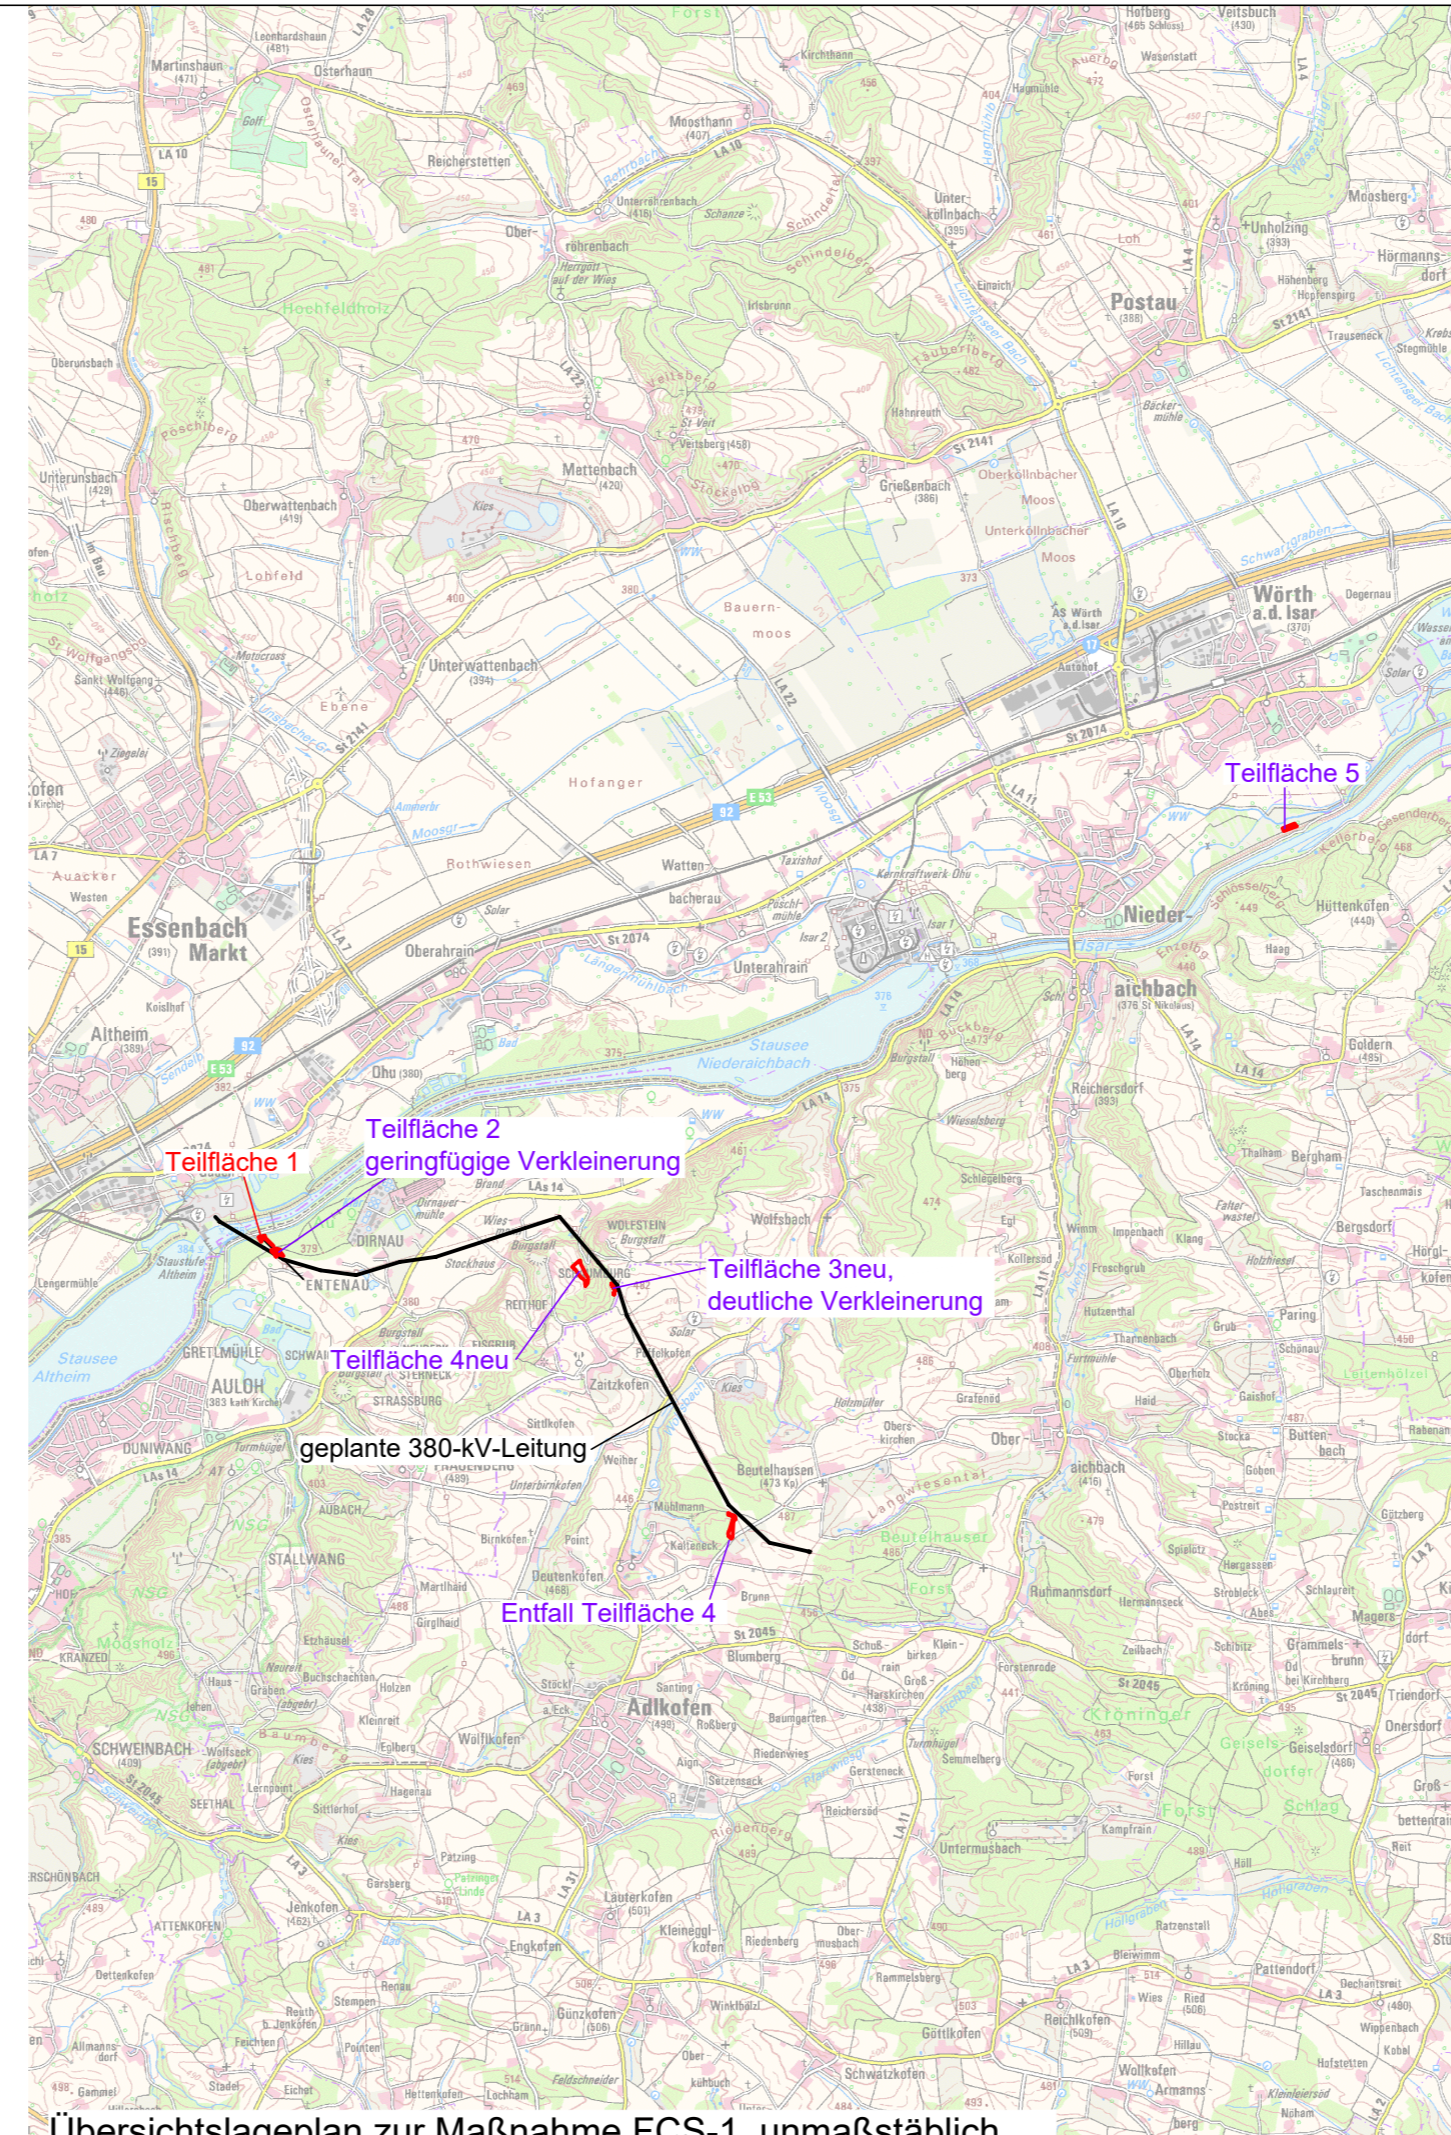

Übersichtslageplan zur Maßnahme FCS-1, unmaßstäblich

D:\20\057\PI\02\_Daten\_CAD\_2022-Deckblatt 2\A040\_12.2.2\_DB2\_20057-220718-LBP-TA1-Mass\_ULP\_GK4.dwg \* ÜLP