



380-kV-Ltg. Altheim - Matzenhof

Teilabschnitt 2: 380-kV-Ltg. Adlkofen-Matzenhof B152

Übersichtsplan

Mast Nr. 121(B116) - Mast Nr. 39(B152)

Deckblatt

- Schutzgebiet**
- Fauna-Flora-Habitatgebiet (FFH-Gebiet)
 - Vogelschutzgebiet (VSG)
 - Landschaftsschutzgebiet (LSG)
 - Wasserschutzgebiet Zone I, II, III
 - Ramsar-Gebiet
- Grenzen:**
- Land
 - Regierungsbezirk
 - Kreis
 - Stadt/Gem.
- Planung**
- geplante 380-kV-Leitung Alheim-St.Peter (B152) mit Maststandorten
 - weitere geplante 380-kV-Leitungen mit Maststandorten
 - bestehende 220-kV-Leitung Alheim-Simbach a.Inn (B104) mit Maststandorten
 - weitere Bestandstrassen
- Sonstiges**
- Deckblatt Alter Stand
 - Deckblatt Neuer Stand
- Blattrahmen und Blattnummer gemäß Anlage 14.1**
- Tragmast
 - Abspannmast



Geobasisdaten: Bayerische Vermessungsverwaltung

Planfeststellungsunterlage

Aufgestellt: 12.08.2022
Bayreuth
TenneT TSO GmbH

i.V. gez. Thomas Ehrhardt-Unglaub i.A. gez. Dirk Daßler

	Maßstab	1:25.000	Einheit	Meter
	Datum		Name	
	Bearb.	30.09.2021	Deidl	
	Gepr.	30.09.2021	Reuß	
	Norm			
Zust.	Änderung	Datum	Name	Urspr.:

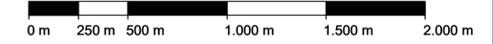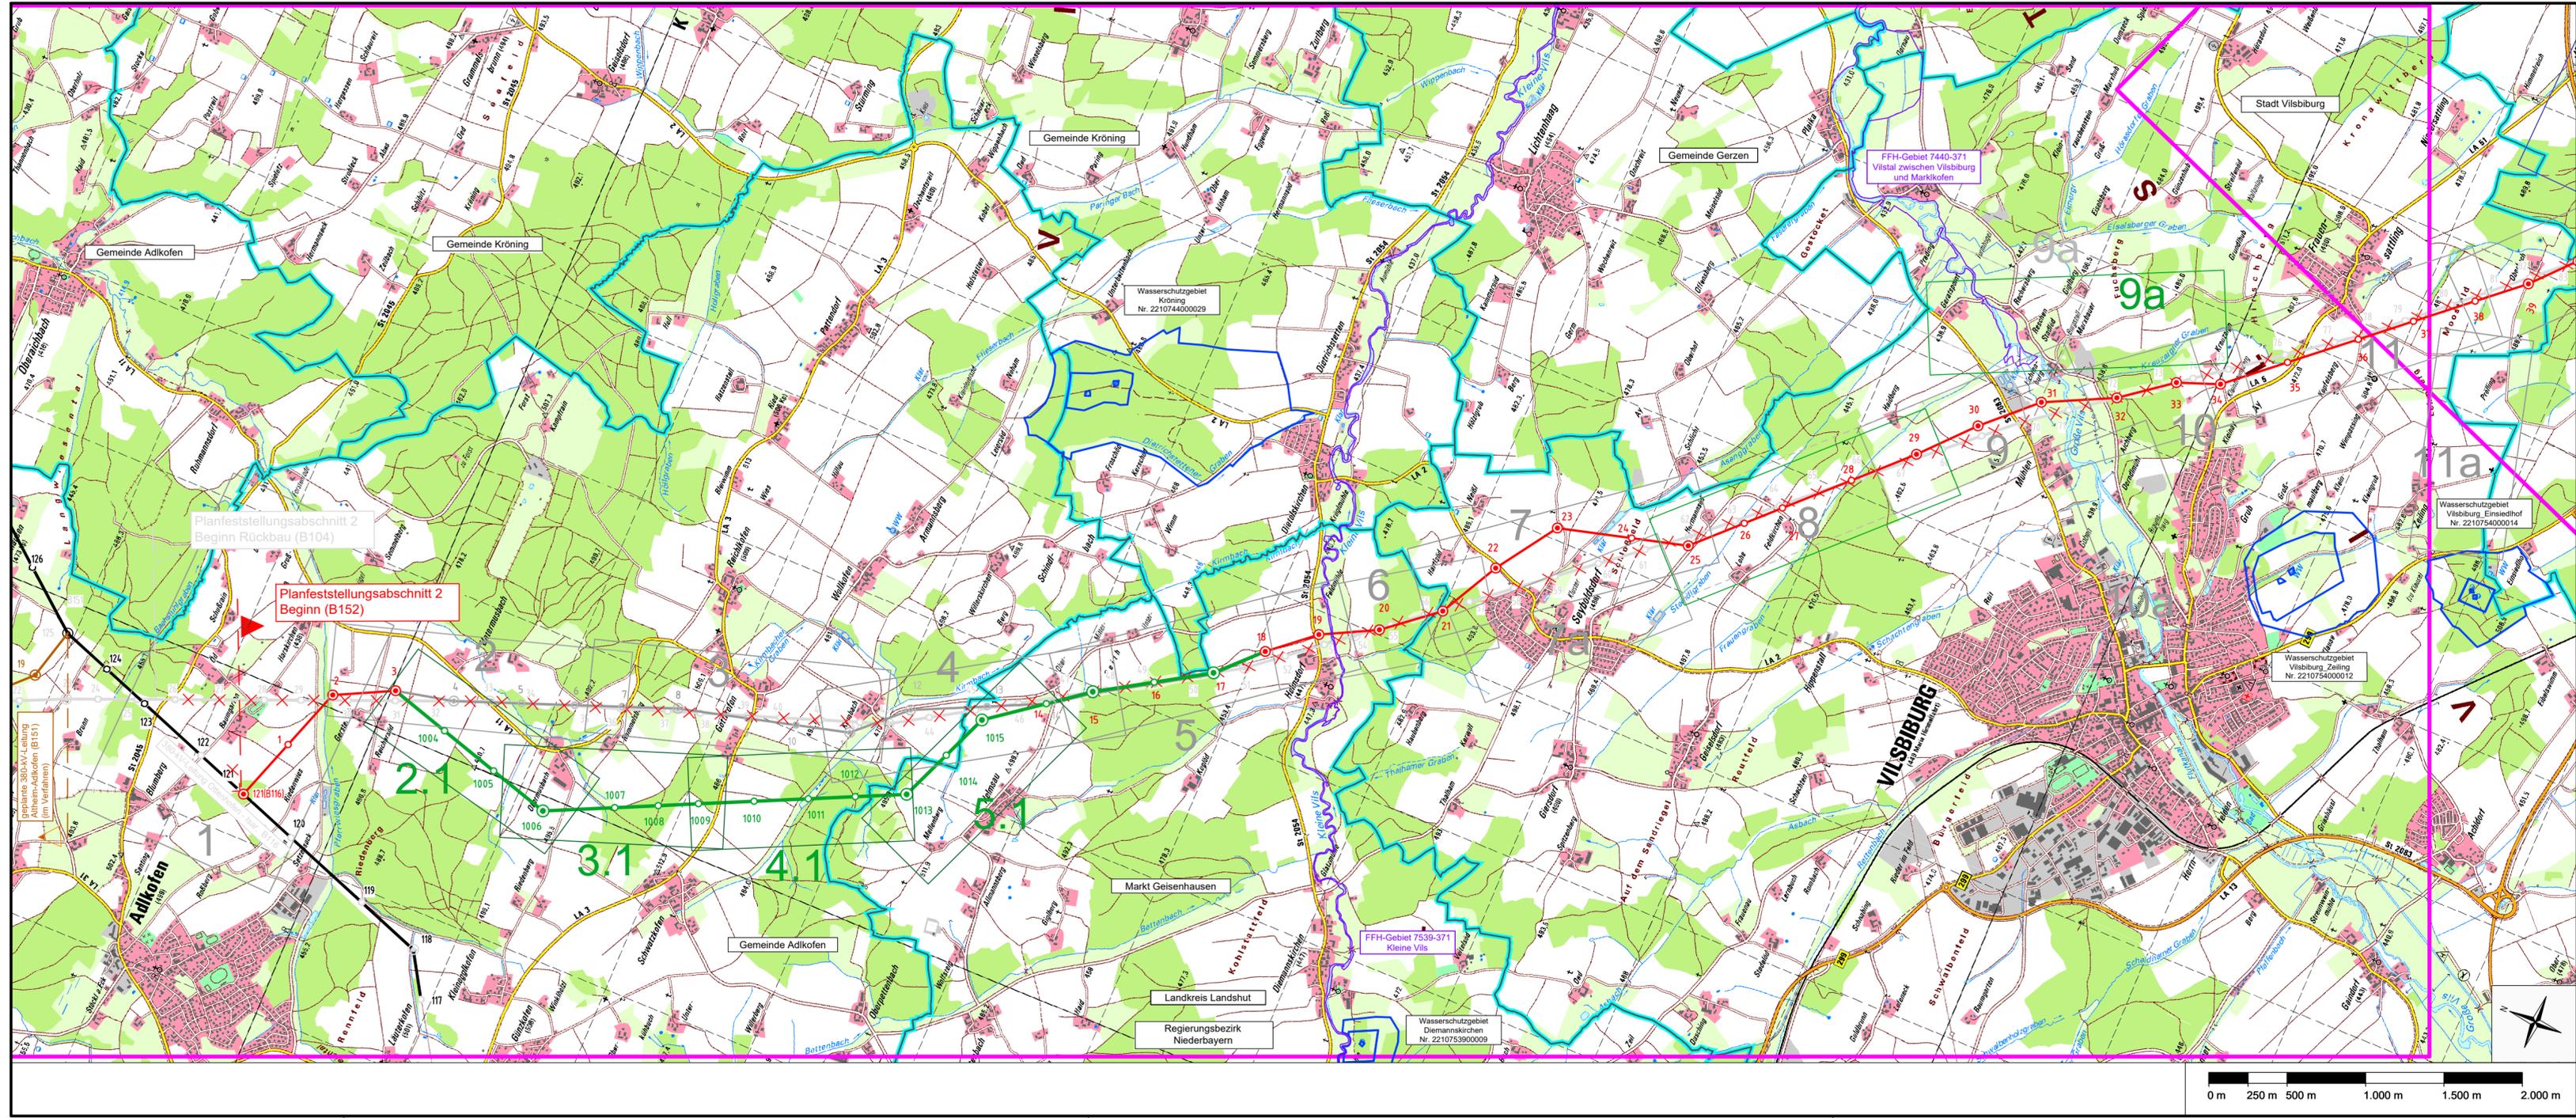



380-kV-Ltg. Altheim - Matzenhof

Teilabschnitt 2: 380-kV-Ltg. Adlkofen-Matzenhof B152


Übersichtsplan

Mast Nr. 37 - Mast Nr. 81

Deckblatt

- Schutzgebiet**
- Fauna-Flora-Habitatgebiet (FFH-Gebiet)
 - Vogelschutzgebiet (VSG)
 - Landschaftsschutzgebiet (LSG)
 - Wasserschutzgebiet Zone I, II, III
 - Ramsar-Gebiet
- Grenzen:**
- Land
 - Regierungsbezirk
 - Kreis
 - Stadt/Gem.
- Planung**
- geplante 380-kV-Leitung Altheim-St.Peter (B152) mit Maststandorten
 - weitere geplante 380-kV-Leitungen mit Maststandorten
 - bestehende 220-kV-Leitung Altheim-Simbach a.Inn (B104) mit Maststandorten
 - weitere Bestandstrassen
- Sonstiges**
- Deckblatt Alter Stand
 - Deckblatt Neuer Stand
- Blattrahmen und Blattnummer gemäß Anlage 14.1**
- Tragmast
 - Abspannmast
- Geobasisdaten: Bayerische Vermessungsverwaltung

Planfeststellungsunterlage			
Aufgestellt:		12.08.2022	
Bayreuth		TenneT TSO GmbH	
i.V. gez. Thomas Ehrhardt-Unglaub		i.A. gez. Dirk Daßler	
	Maßstab:	1:25.000	Einheit:
			Meter
	Datum:	30.09.2021	Name:
	Bearb.:	30.09.2021	Deindl
	Gepr.:	30.09.2021	Reuß
	Norm:		
Zust.	Änderung	Datum	Name
			Urspr.:

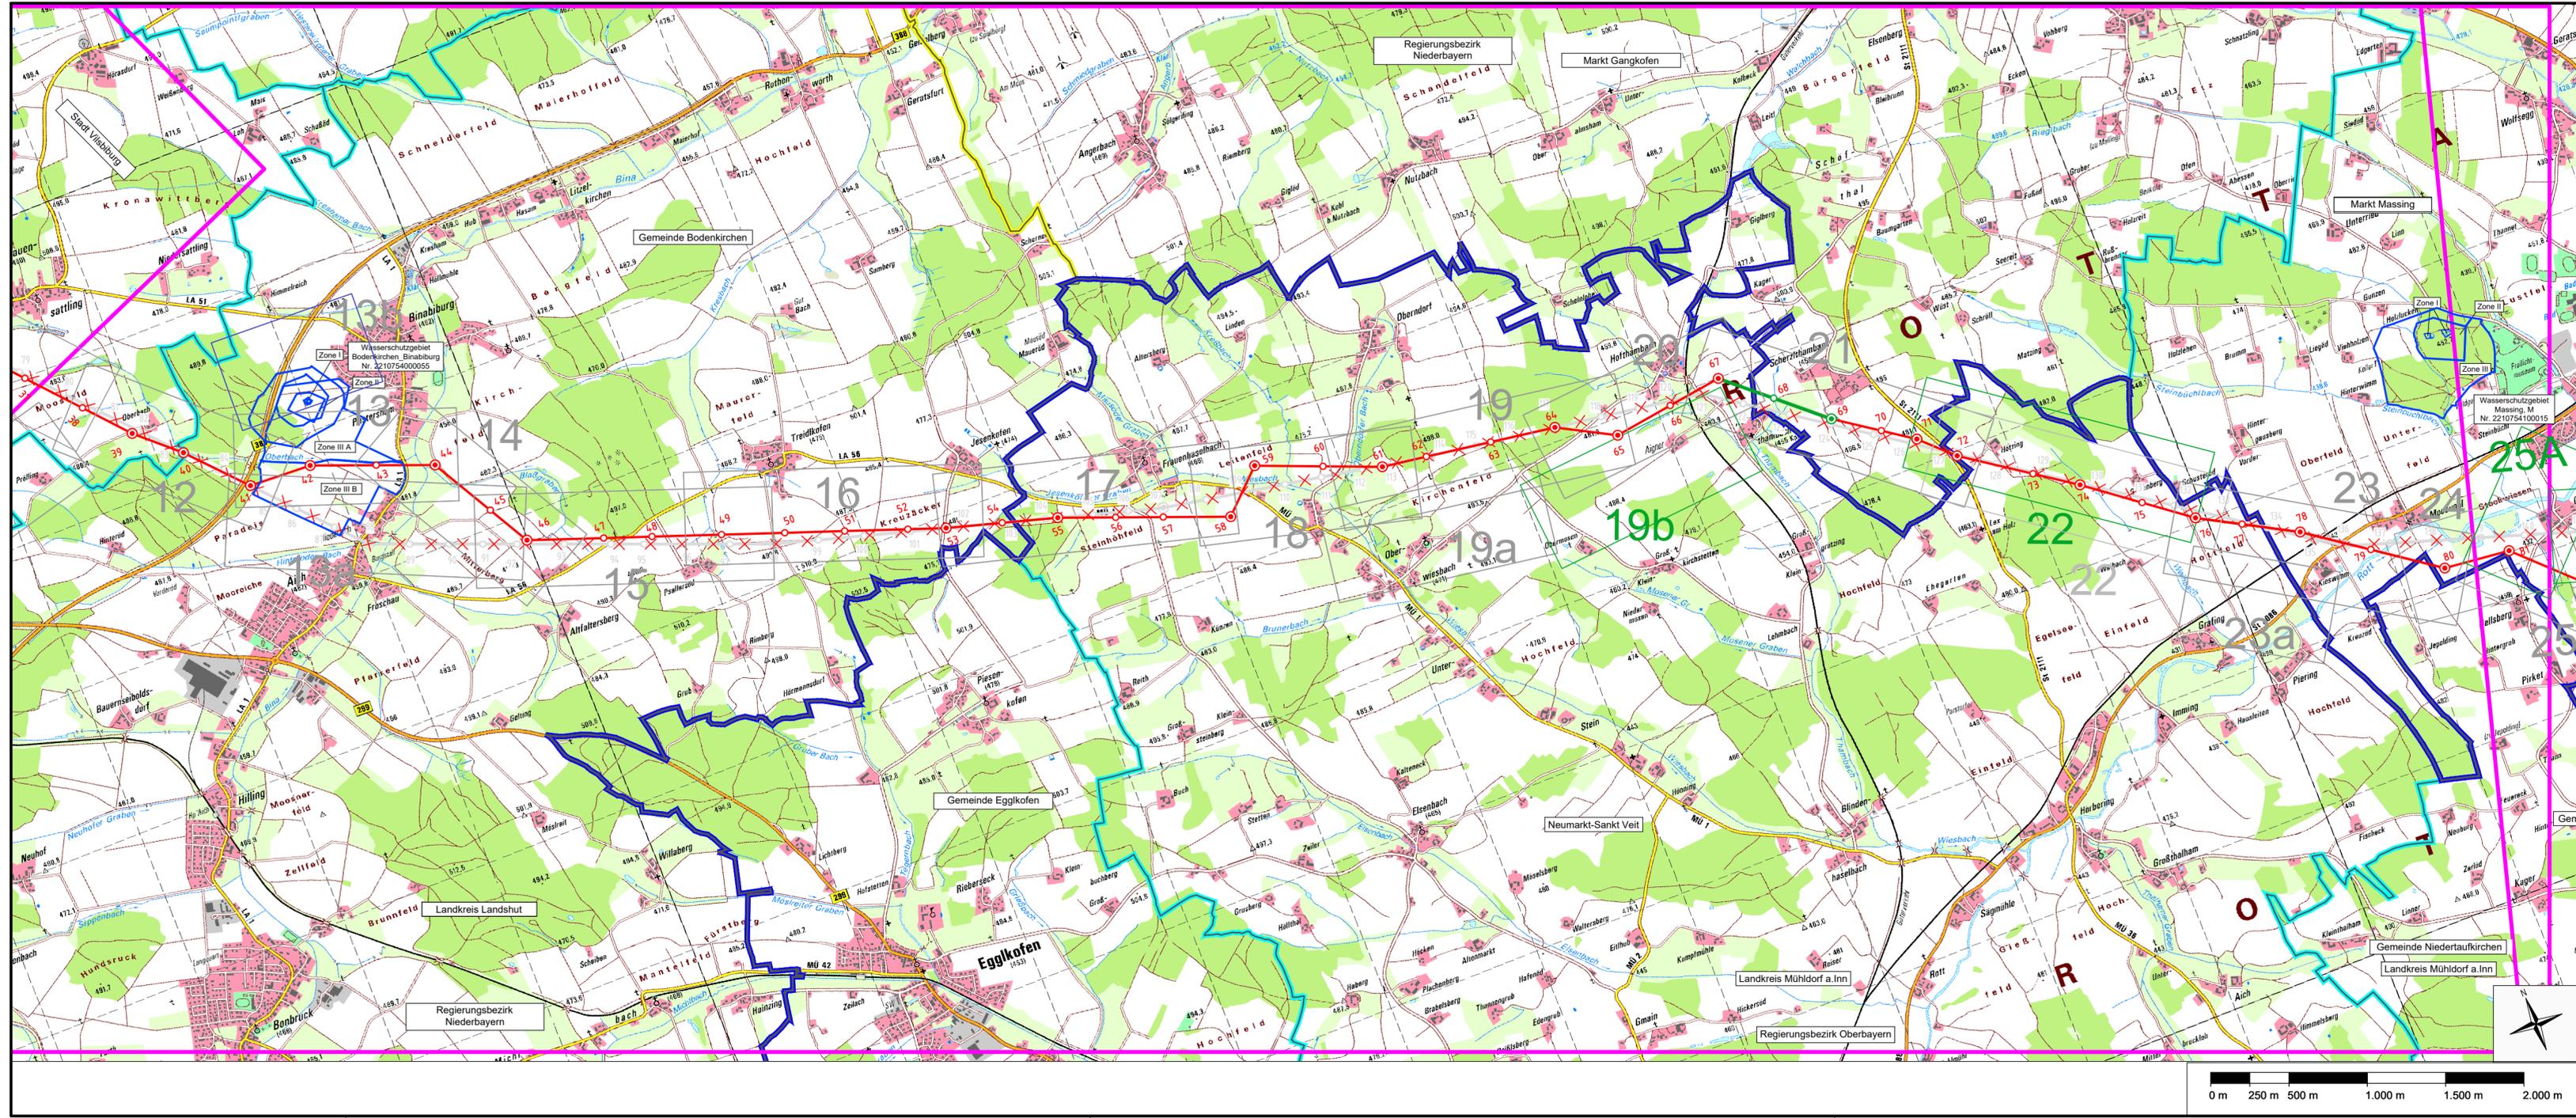



380-kV-Ltg. Altheim - Matzenhof

Teilabschnitt 2: 380-kV-Ltg. Adlkofen-Matzenhof B152

Übersichtsplan

Mast Nr. 81 - Mast Nr. 129 132

Deckblatt

Schutzgebiet

- Fauna-Flora-Habitatgebiet (FFH-Gebiet)
- Vogelschutzgebiet (VSG)
- Landschaftsschutzgebiet (LSG)
- Wasserschutzgebiet Zone I, II, III
- Ramsar-Gebiet

Grenzen:

- Land
- Regierungsbezirk
- Kreis
- Stadt/Gem.

Planung

- geplante 380-kV-Leitung Alheim-St.Peter (B152) mit Maststandorten
- weitere geplante 380-kV-Leitungen mit Maststandorten
- bestehende 220-kV-Leitung Alheim-Simbach a.Inn (B104) mit Maststandorten
- weitere Bestandstrassen

Sonstiges


- Deckblatt Alter Stand
- Deckblatt Neuer Stand

Blattrahmen und Blattnummer gemäß Anlage 14.1

- Blattnummer
- Tragmast
- Abspannmast

Geobasisdaten: Bayerische Vermessungsverwaltung

Planfeststellungsunterlage			
Aufgestellt:	12.08.2022		
Bayreuth	TenneT TSO GmbH		
i.V. gez. Thomas Ehrhardt-Unglaub	i.A. gez. Dirk Daßler		
	Maßstab	Einheit	
	1:25.000	Meter	
	Datum	Name	
	Bearb. 30.09.2021	Deindl	
	Gepr. 30.09.2021	Reuß	
	Norm		
Zust.	Änderung	Datum	Name Urspr.:

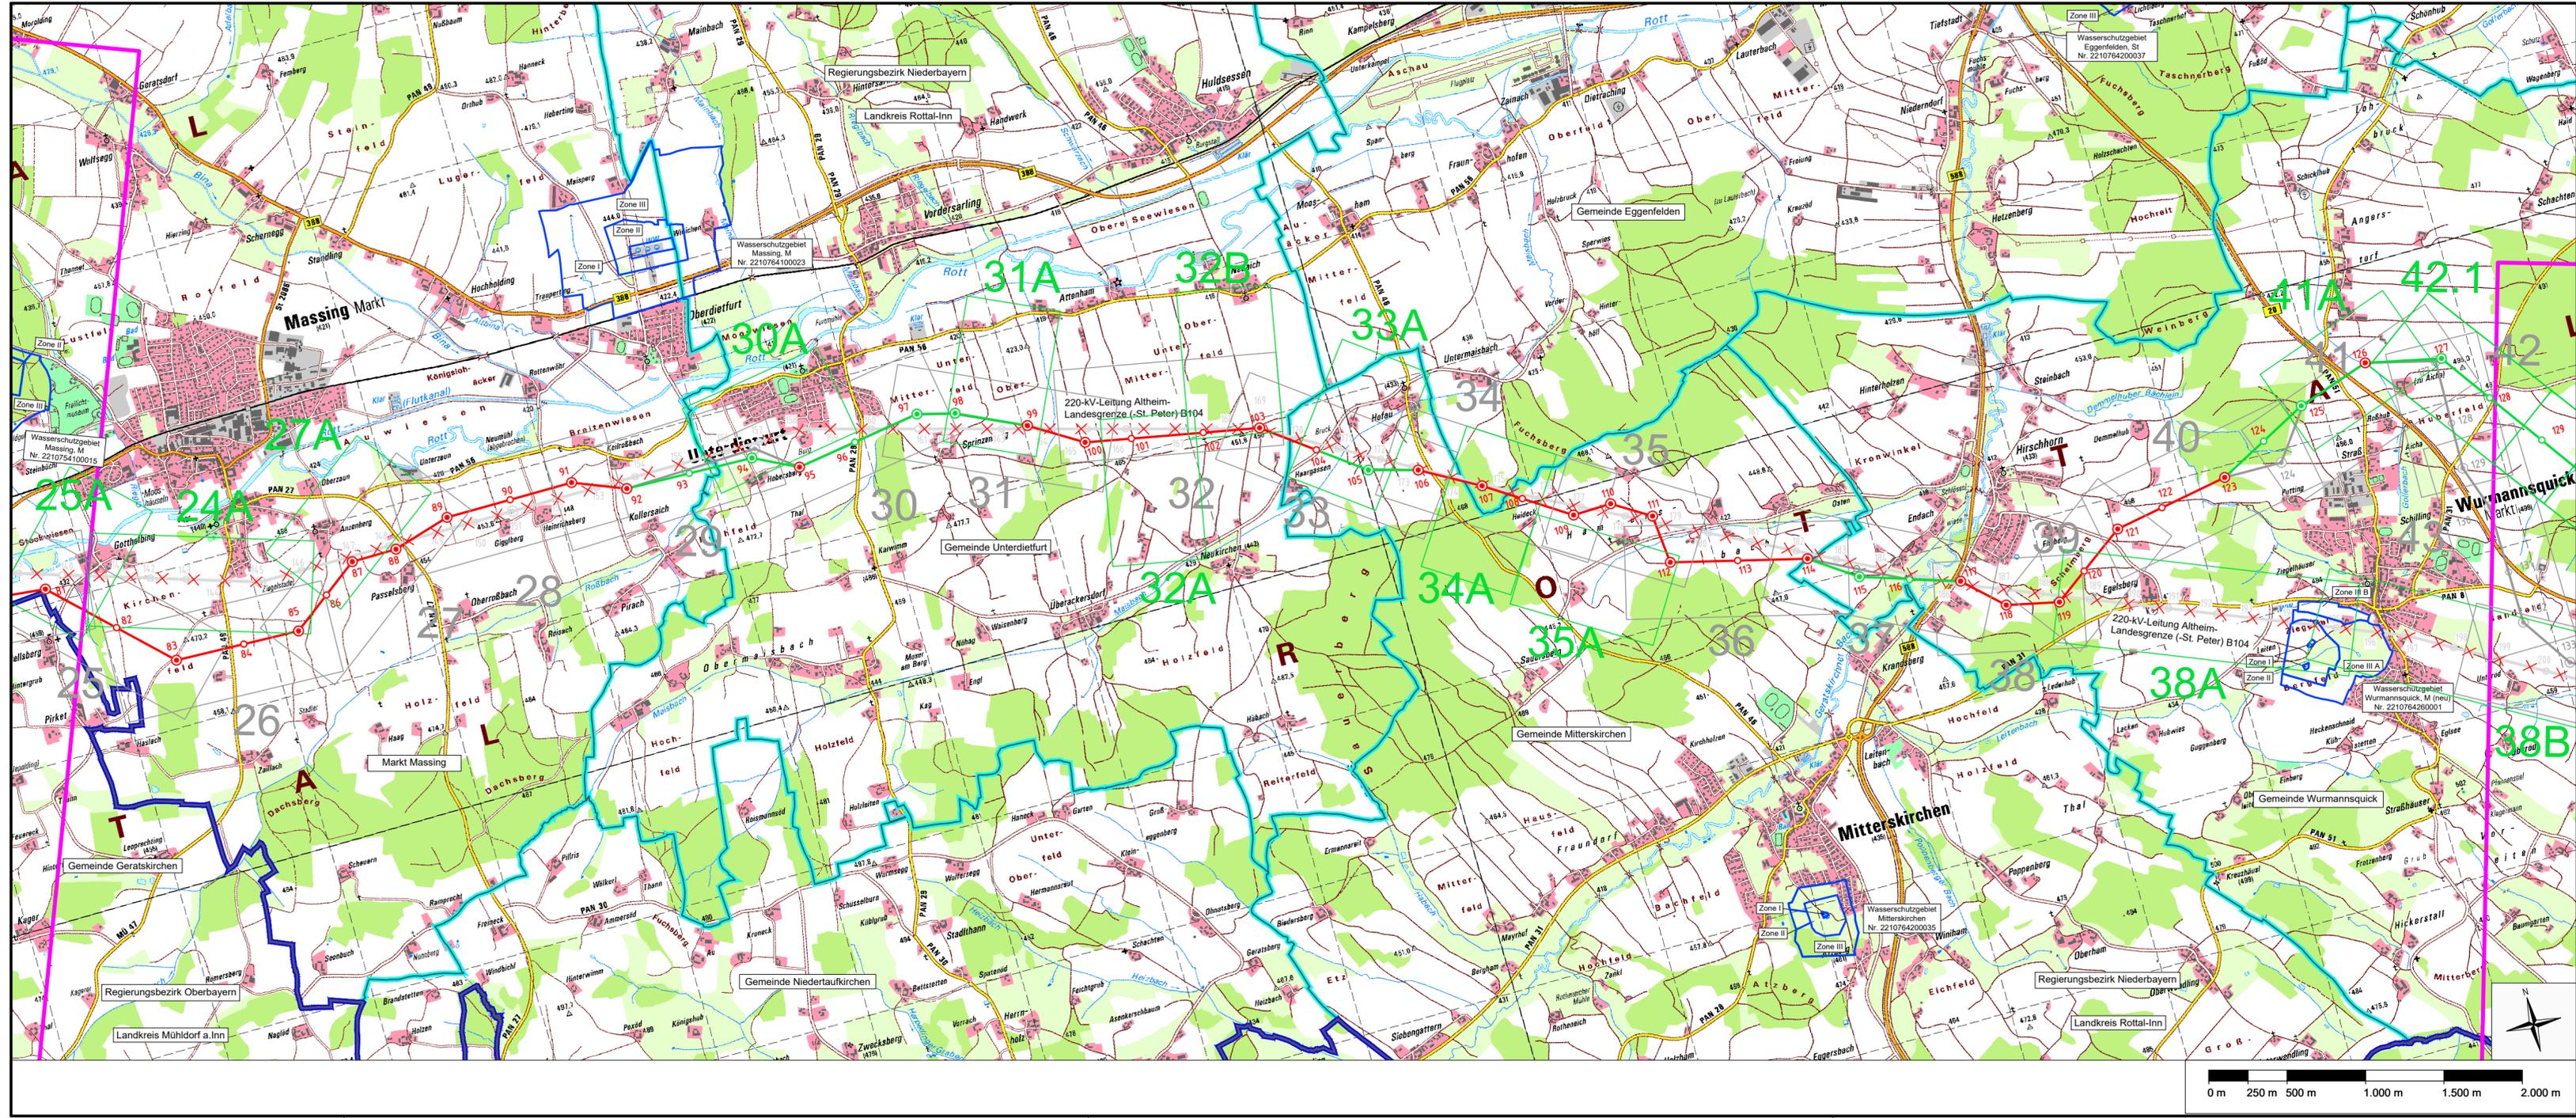



380-kV-Ltg. Altheim - Matzenhof
Teilabschnitt 2: 380-kV-Ltg. Adlkofen-Matzenhof B152


Übersichtsplan
Mast Nr. 129 132 - Mast Nr.34 (B153)
Deckblatt

- Schutzgebiet**
- Fauna-Flora-Habitatgebiet (FFH-Gebiet)
 - Vogelschutzgebiet (VSG)
 - Landschaftsschutzgebiet (LSG)
 - Wasserschutzgebiet Zone I, II, III
 - Ramsar-Gebiet
- Grenzen:**
- Land
 - Regierungsbezirk
 - Kreis
 - Stadt/Gem.
- Planung**
- geplante 380-kV-Leitung Alheim-St.Peter (B152) mit Maststandorten
 - weitere geplante 380-kV-Leitungen mit Maststandorten
 - bestehende 220-kV-Leitung Alheim-Simbach a.Inn (B104) mit Maststandorten
 - weitere Bestandstrassen
- Sonstiges**
- Deckblatt Alter Stand
 - Deckblatt Neuer Stand
- Blattrahmen und Blattnummer gemäß Anlage 14.1**
- Tragmast
 - Abspannmast
- Geobasisdaten: Bayerische Vermessungsverwaltung

Planfeststellungsunterlage

Aufgestellt: 12.08.2022
 Bayreuth
 TenneT TSO GmbH
 i.V. gez. Thomas Ehrhardt-Unglaub i.A. gez. Dirk Daßler

		Maßstab	Einheit
		1:25.000	Meter
	Datum	Name	
	30.09.2021	Deindl	
	30.09.2021	Reuß	
	Norm		
Zust.	Änderung	Datum	Name Urspr.:

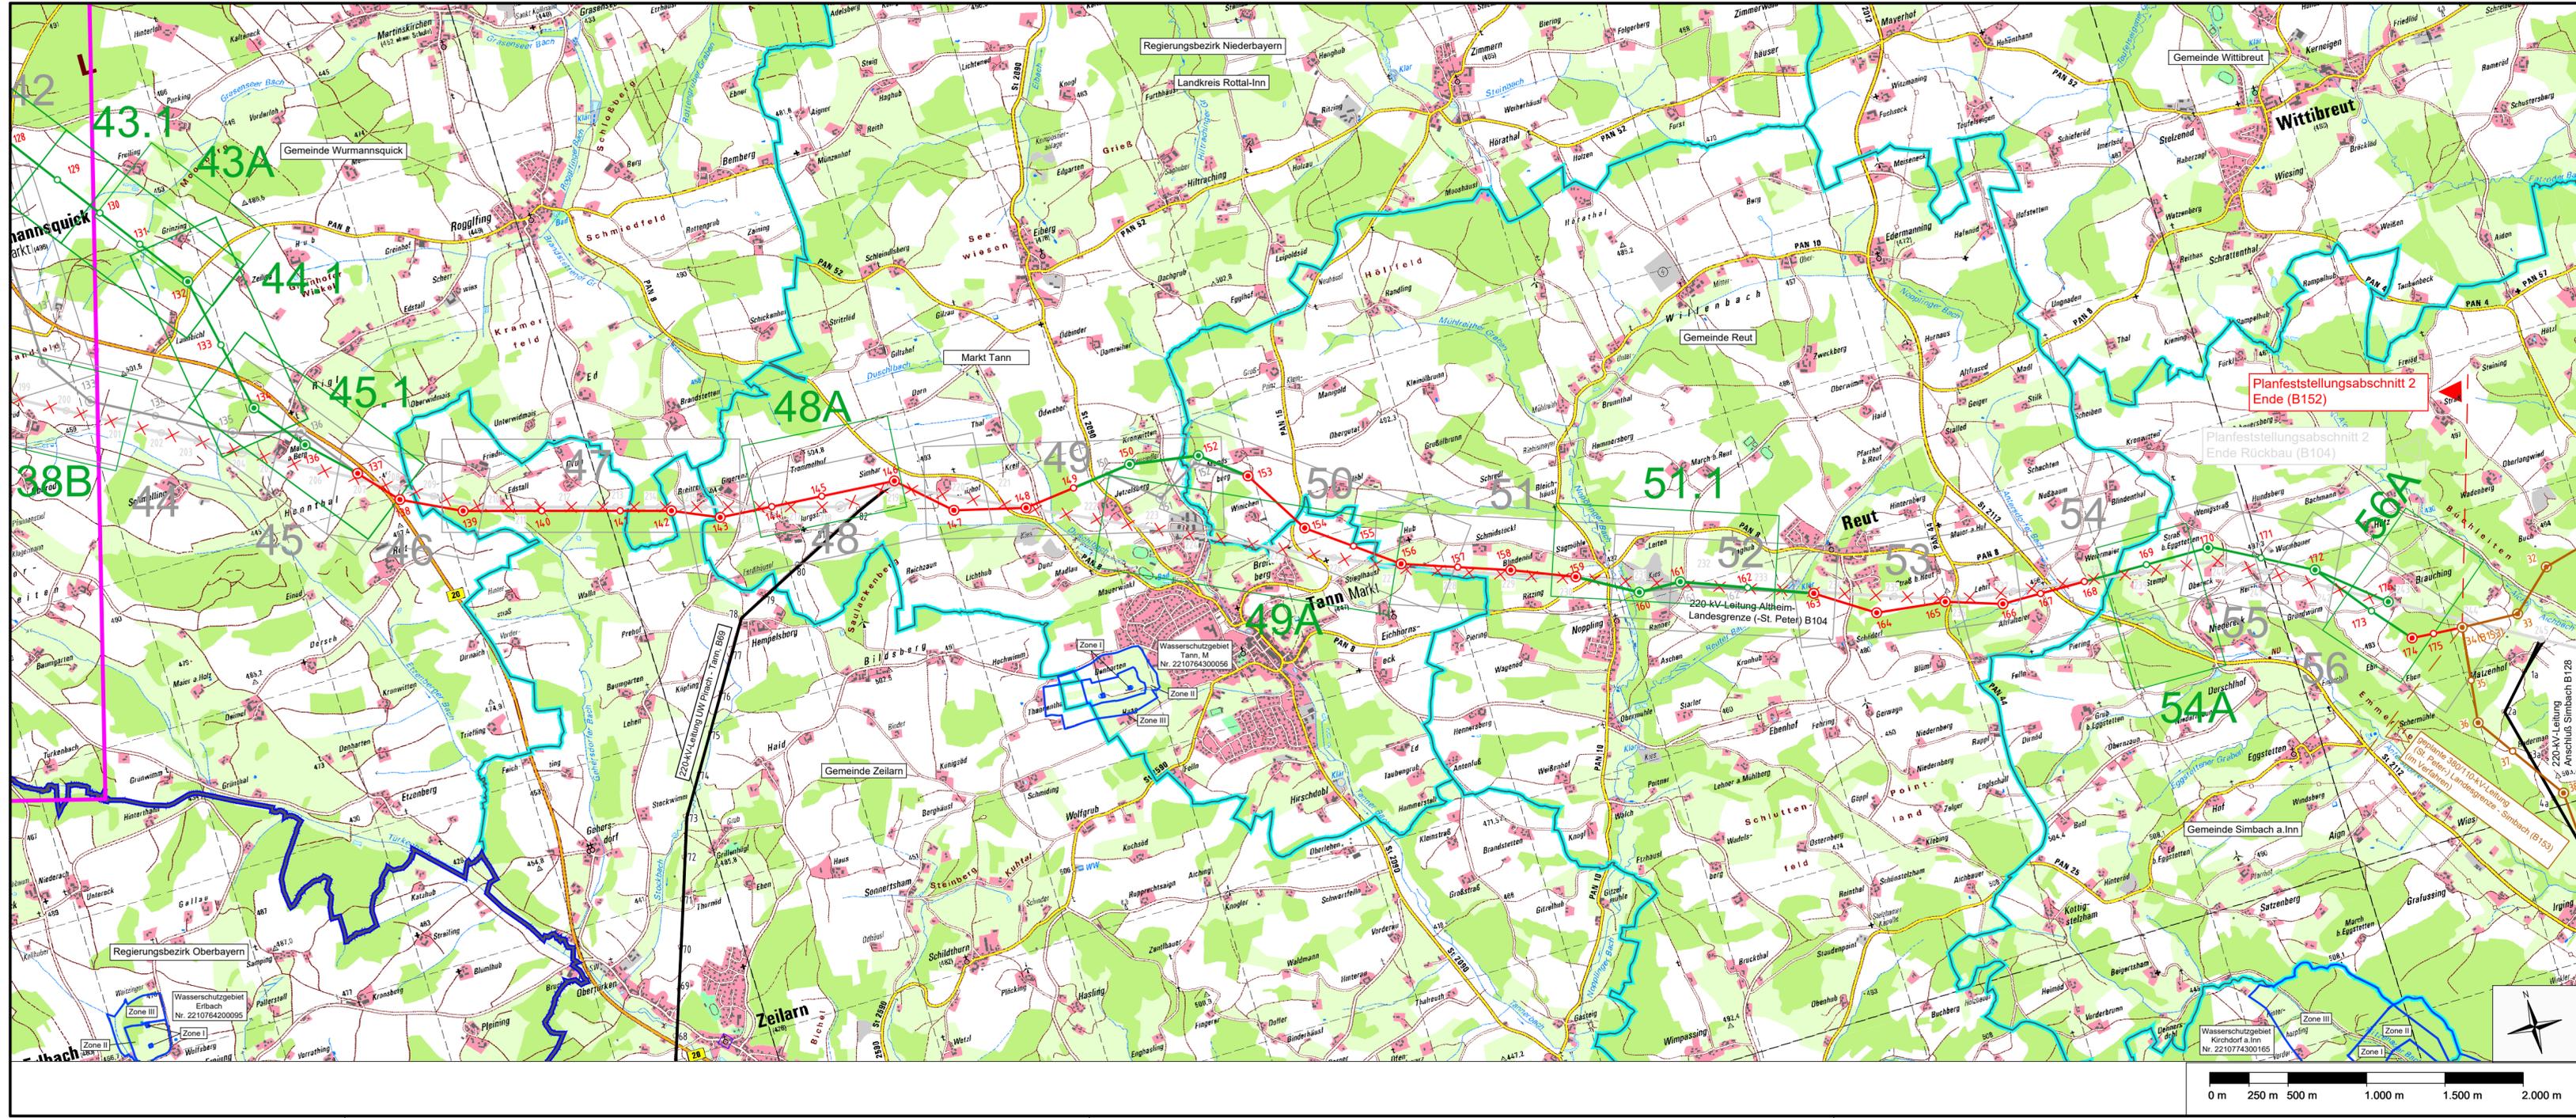

380-kV-Ltg. Altheim - Matzenhof

Teilabschnitt 2: 380-kV-Ltg. Adlkofen-Matzenhof B152

Übersichtsplan Innquerung Deckblatt

Schutzgebiet

-  Fauna-Flora-Habitatgebiet (FFH-Gebiet)
-  Vogelschutzgebiet (VSG)
-  Landschaftsschutzgebiet (LSG)
-  Wasserschutzgebiet Zone I, II, III
-  Ramsar-Gebiet

Planung

-  geplante 380-kV-Leitung Altheim-St.Peter (B152) mit Maststandorten
-  weitere geplante 380-kV-Leitungen mit Maststandorten
-  bestehende 220-kV-Leitung Altheim-Simbach a.Inn (B104) mit Maststandorten
-  weitere Bestandstrassen

Sonstiges

-  Deckblatt Alter Stand
-  Deckblatt Neuer Stand
-  Blattrahmen und Blattnummer gemäß Anlage 14.1
-  Tragmast
-  Abspannmast

Geobasisdaten: Bayerische Vermessungsverwaltung

Planfeststellungsunterlage

Aufgestellt: 12.08.2022
Bayreuth
TenneT TSO GmbH

i.V. gez. Thomas Ehrhardt-Unglaub i.A. gez. Dirk Daßler

	Maßstab	Einheit
	1:25.000	Meter
	Datum	Name
	Bearb. 30.09.2021	Deindl
	Gepr. 30.09.2021	Reuß
	Norm	

Zust.	Änderung	Datum	Name	Urspr.:

