



380-kV-Ltg. Altheim - Matzenhof
Teilabschnitt 2: 380-kV-Ltg. Adlkofen-Matzenhof B152


Rückbaumaßnahmenplan
Mast Nr. 26(B104) - Mast Nr. 82(B104)
Deckblatt

Schutzgebiete und schutzwürdige Bereiche

- Überschwemmungsschutzgebiet (ÜSG-Gebiet)
- Wasserschutzgebiet (Zone I, Zone II, Zone III)
- Deckblatt Alter Stand
- Deckblatt Neuer Stand

Abbau von Hochspannungsfreileitungen

220-kV-Leitung
Altheim - Landesgrenze (-St.Peter); B104
Abbau zwischen von Mast 26
und bis Mast 243 242

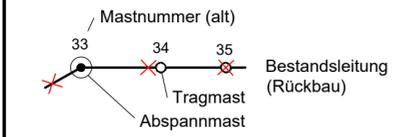

- Grenzen:**
- Land
 - Regierungsbezirk
 - Kreis
 - Stadt/Gem.

Geobasisdaten: Bayerische Vermessungsverwaltung



Planfeststellungsunterlage

Aufgestellt: 12.08.2022
Bayreuth: 08.01.2018
TenneT TSO GmbH

i.V. gez. Thomas Ehrhardt-Unglaub i.A. gez. Dirk Daßler

	Maßstab	Einheit
	1:25.000	Meter
	Datum	Name
	Bearb. 14.12.2017	Deindl
	Gepr. 14.12.2017	Hochholzer
	Norm	

A	Deckblatt 10.08.2022 De
Zust.	Änderung Datum Name Urspr.:

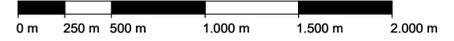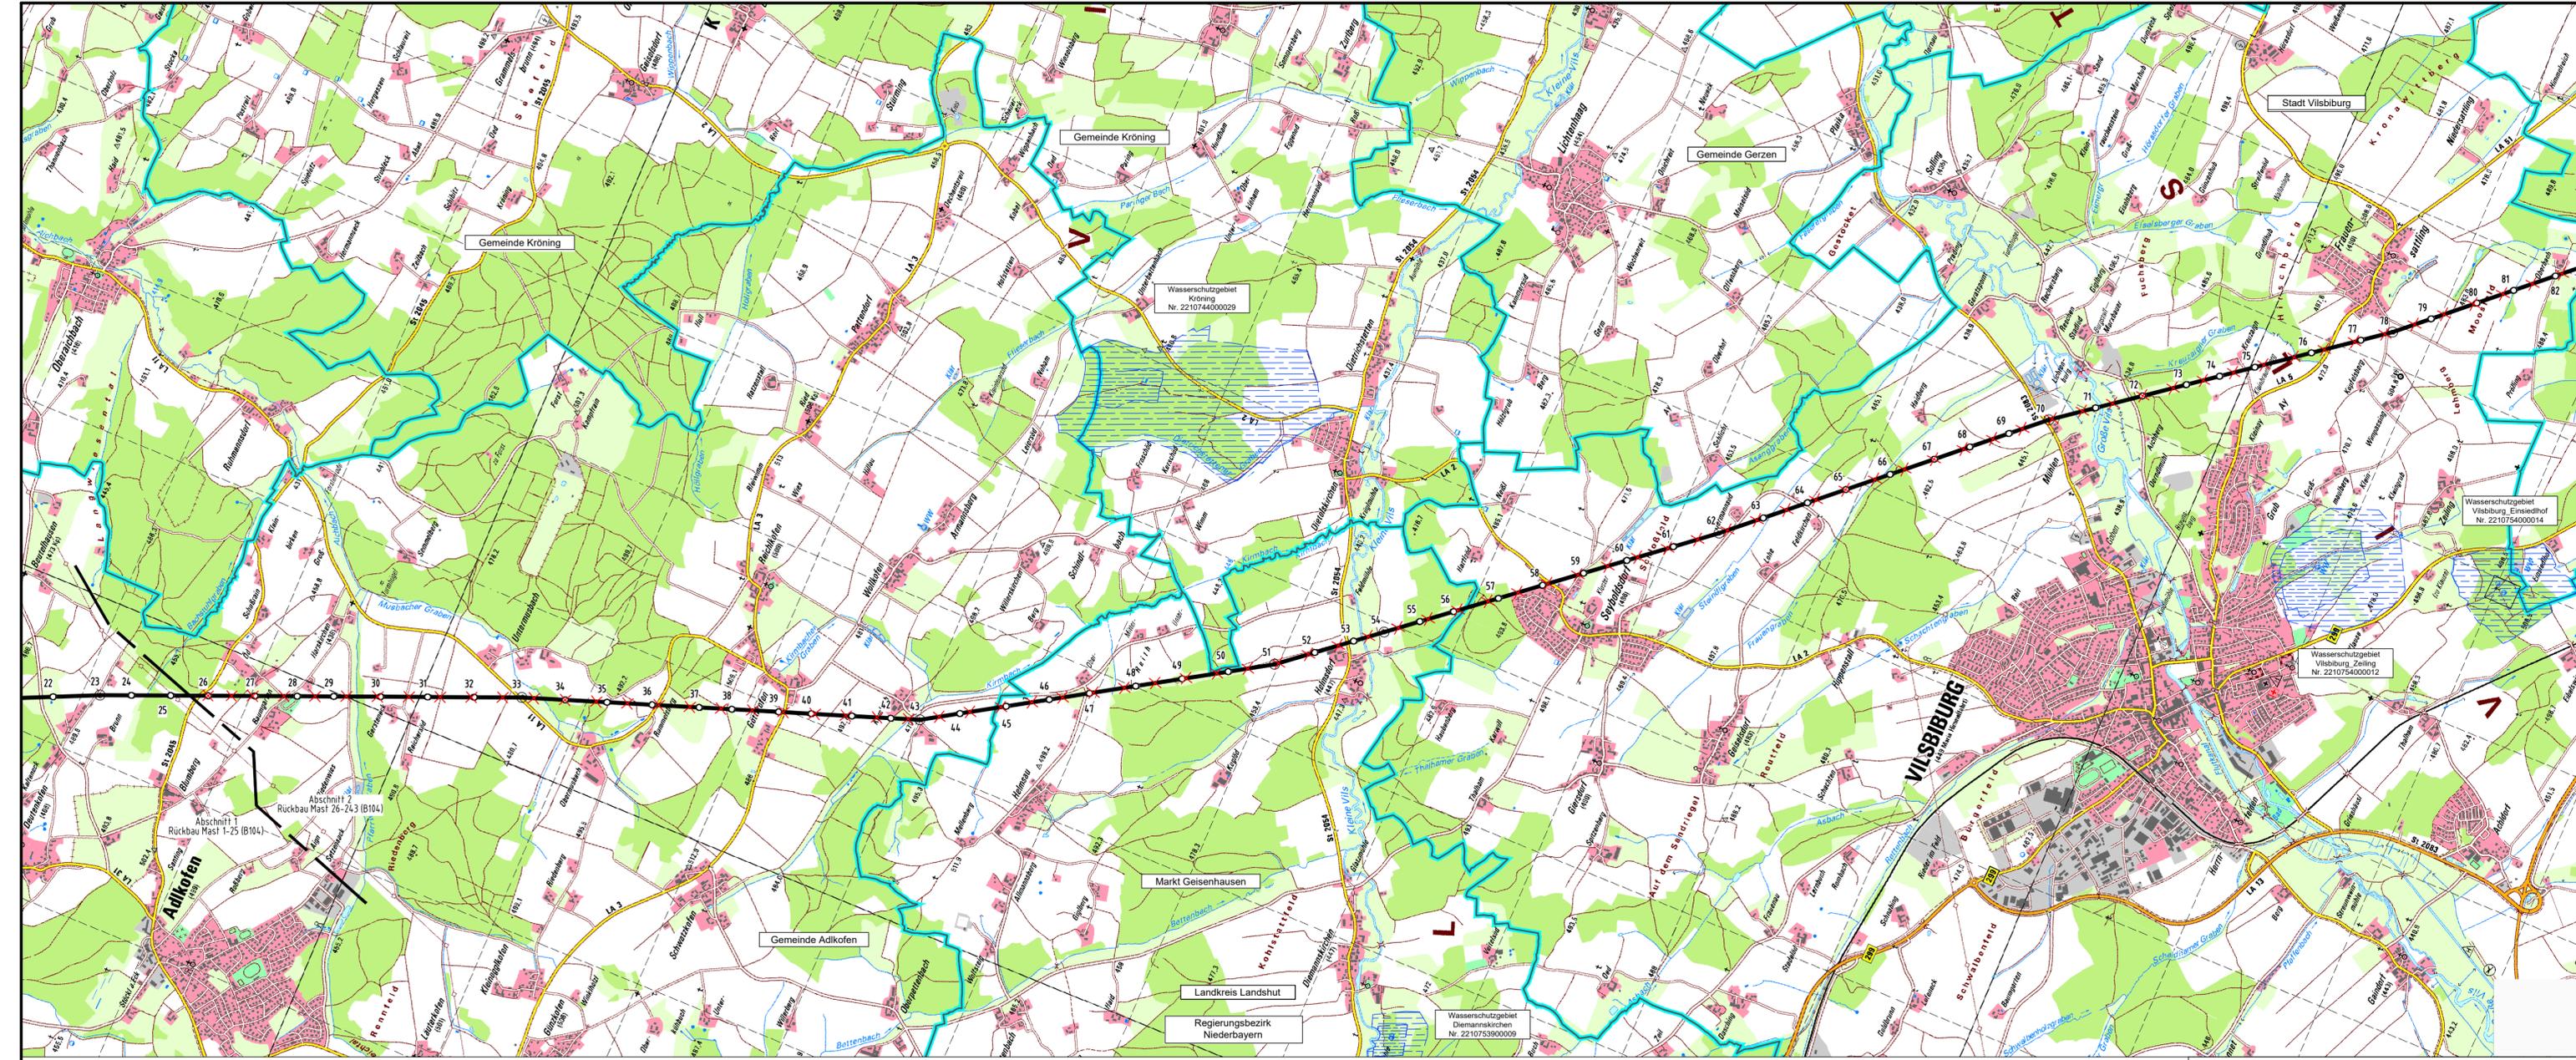



380-kV-Ltg. Altheim - Matzenhof
Teilabschnitt 2: 380-kV-Ltg. Adlkofen-Matzenhof B152

Rückbaumaßnahmenplan
Mast Nr. 79(B104) - Mast Nr. 140(B104)
Deckblatt

Schutzgebiete und schutzwürdige Bereiche

- Überschwemmungsschutzgebiet (ÜSG-Gebiet)
- Wasserschutzgebiet (Zone I, Zone II, Zone III)


- Deckblatt Alter Stand
- Deckblatt Neuer Stand

Abbau von Hochspannungsfreileitungen

220-kV-Leitung
Altheim - Landesgrenze (-St.Peter); B104
Abbau zwischen von Mast 26
und bis Mast 243 242

Grenzen:

- Land
- Regierungsbezirk
- Kreis
- Stadt/Gem.

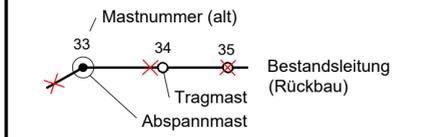

Geobasisdaten: Bayerische Vermessungsverwaltung


Planfeststellungsunterlage

Aufgestellt: 12.08.2022
Bayreuth
TenneT TSO GmbH

i.V. gez. Thomas Ehrhardt-Unglaub i.A. gez. Dirk Daßler

	Maßstab	Einheit
	1:25.000	Meter
	Datum	Name
	Bearb. 14.12.2017	Deindl
	Gepr. 14.12.2017	Hochholzer
	Norm	

A Deckblatt	10.08.2022 De
Zust. Änderung	Datum Name Urspr.:

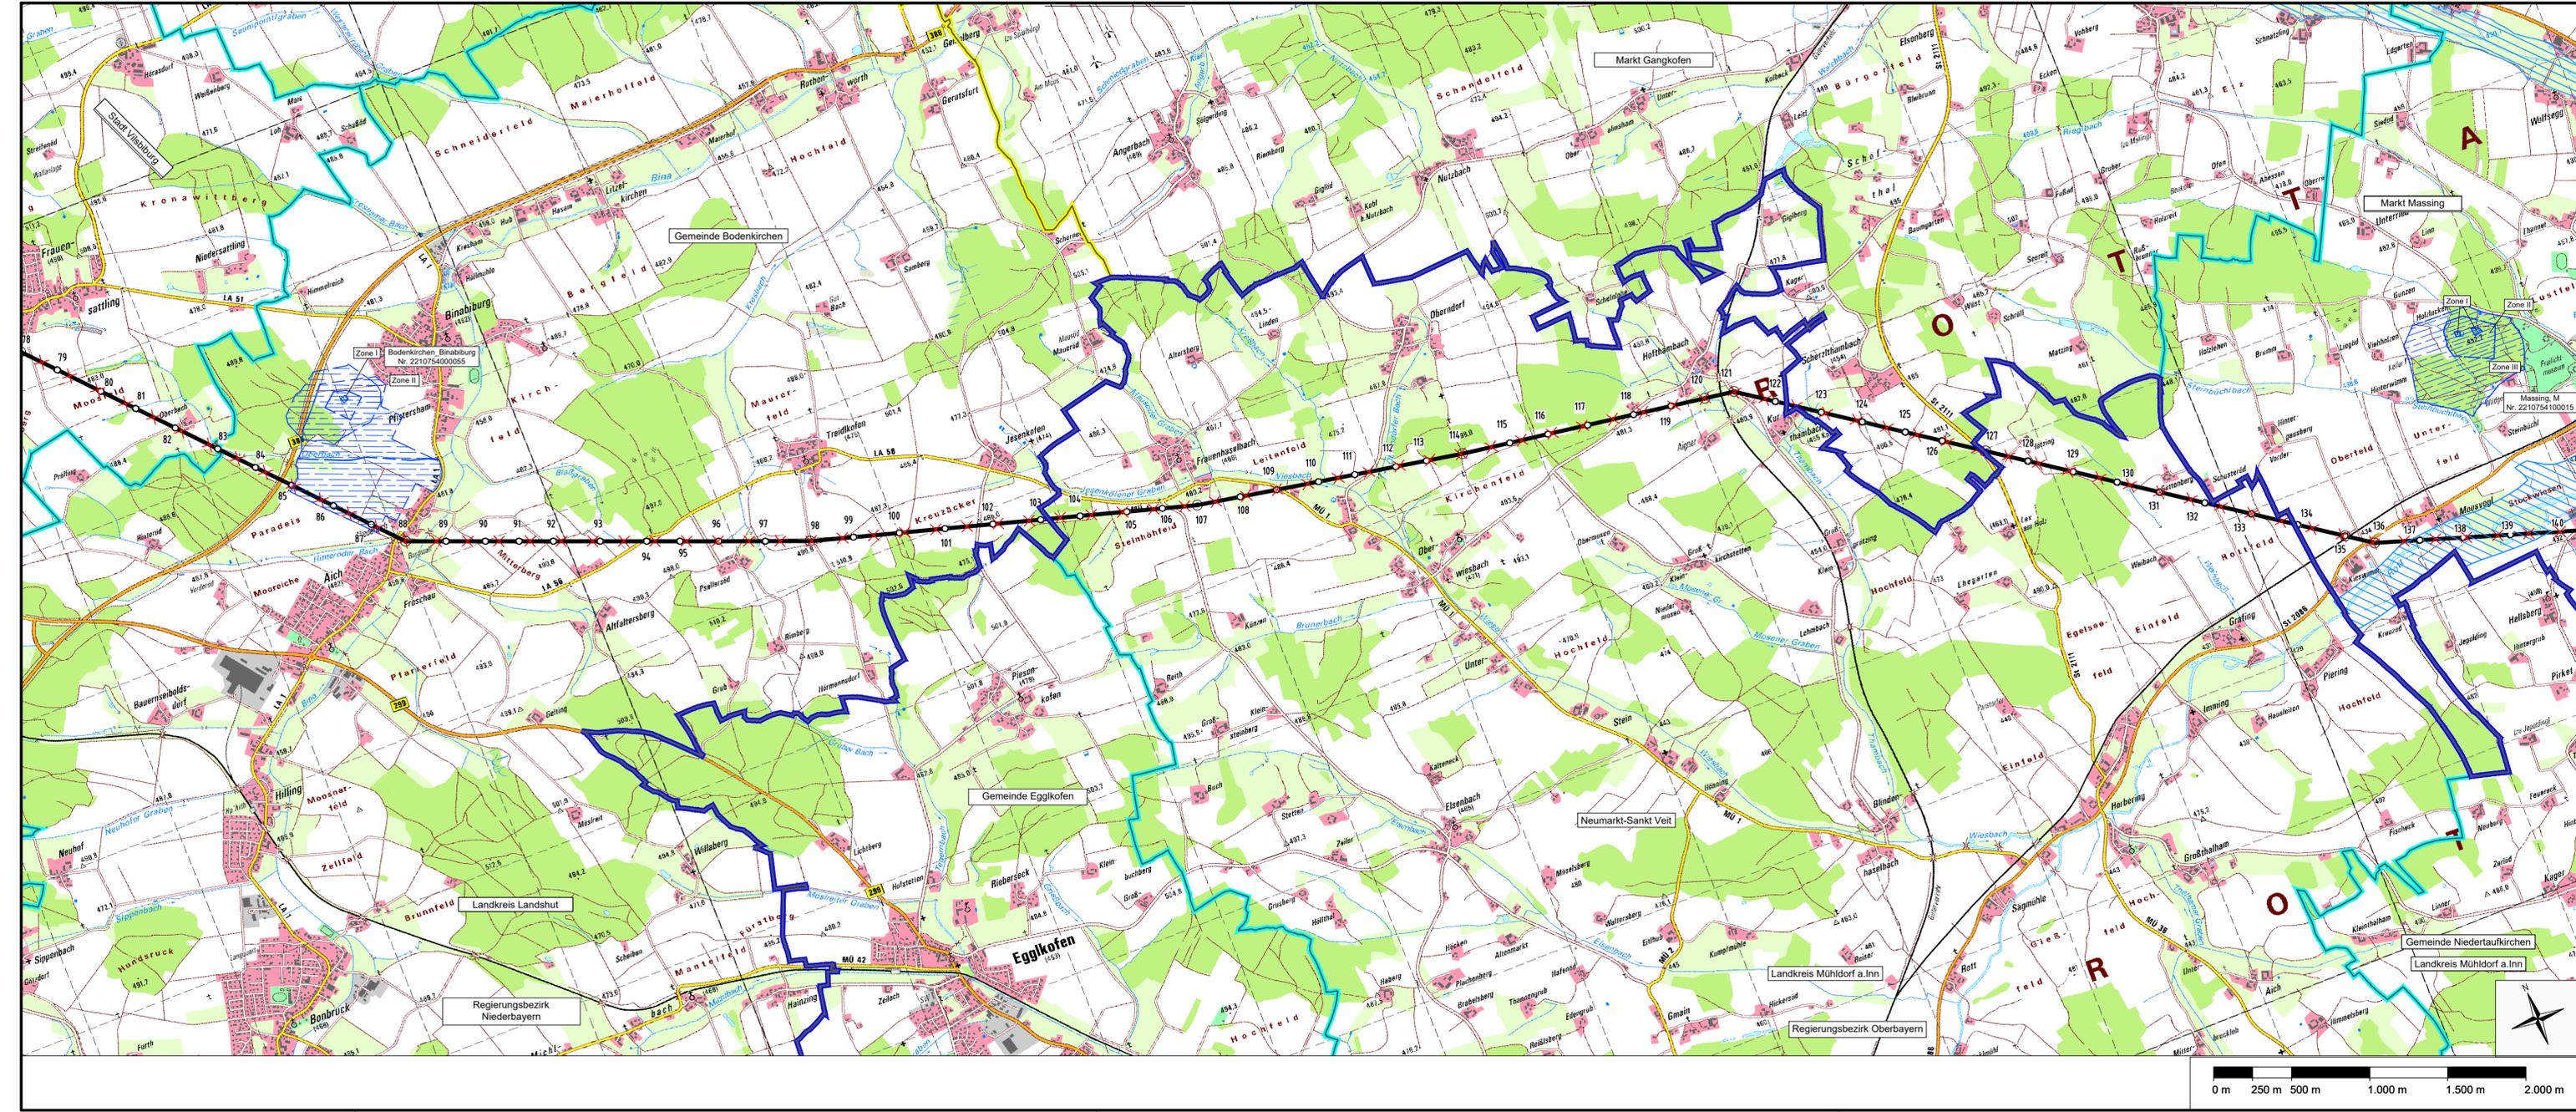



380-kV-Ltg. Altheim - Matzenhof
Teilabschnitt 2: 380-kV-Ltg. Adlkofen-Matzenhof B152

Rückbaumaßnahmenplan

Mast Nr. 139 (B104) - Mast Nr. 200 (B104)

Deckblatt

Schutzgebiete und schutzwürdige Bereiche

- Überschwemmungsschutzgebiet (ÜSG-Gebiet)
- Wasserschutzgebiet (Zone I, Zone II, Zone III)


- Deckblatt alter Stand
- Deckblatt neuer Stand

Abbau von Hochspannungsfreileitungen

220-kV-Leitung Altheim - Landesgrenze (-St.Peter); B104
Abbau zwischen von Mast 26 und bis Mast 243 242

Grenzen:

- Land
- Regierungsbezirk
- Kreis
- Stadt/Gem./Markt

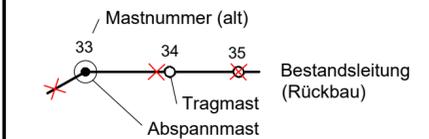

Geobasisdaten: Bayerische Vermessungsverwaltung



Planfeststellungsunterlage

Aufgestellt: ~~08.01.2018~~
Bayreuth **12.08.2022**
TenneT TSO GmbH

i.V. gez. Thomas Ehrhardt-Unglaub i.A. gez. Dirk Daßler

	Maßstab	1:25.000	Einheit	Meter
	Datum		Name	
	Bearb.	20.12.2017	Wendelberger	
	Gepr.	20.12.2017	Temeyer	
	Norm			

A	Deckblatt	25.08.2020	Pa	
Zust.	Änderung	Datum	Name	Urspr.:

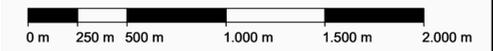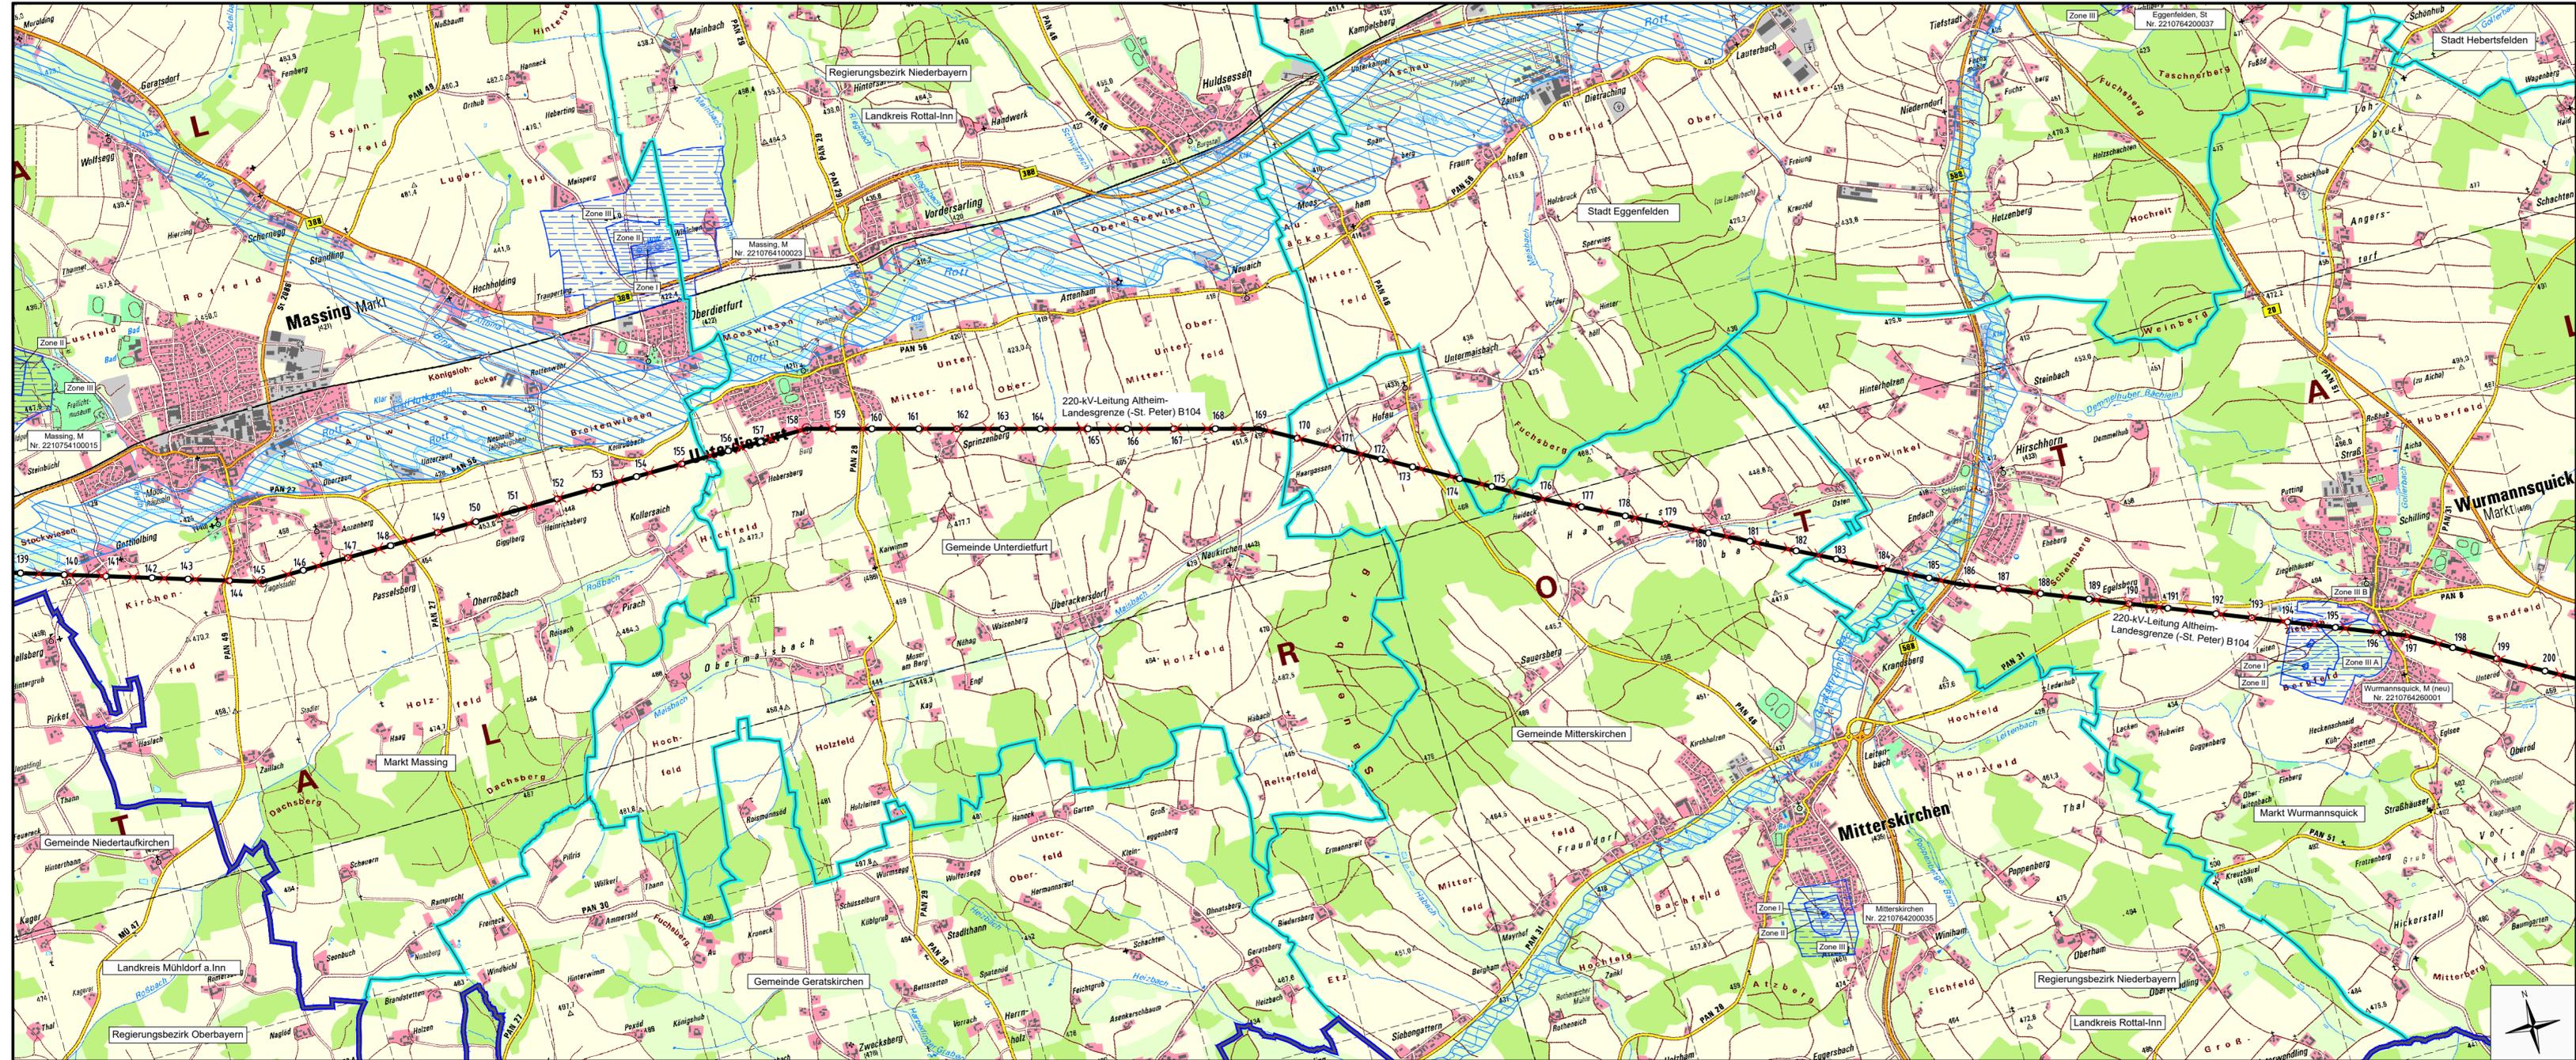



380-kV-Ltg. Altheim - Matzenhof
Teilabschnitt 2: 380-kV-Ltg. Adlkofen-Matzenhof B152

Rückbaumaßnahmenplan
Mast Nr. 199 (B104) - Mast Nr. 243 242 (B104)
Deckblatt

Schutzgebiete und schutzwürdige Bereiche

-  Überschwemmungsschutzgebiet (ÜSG-Gebiet)
-  Wasserschutzgebiet (Zone I, Zone II, Zone III)


-  Deckblatt alter Stand
-  Deckblatt neuer Stand

Abbau von Hochspannungsfreileitungen

220-kV-Leitung
Altheim - Landesgrenze (-St.Peter); B104
Abbau zwischen von Mast 26
und bis Mast 243 242

Grenzen:

- Land 
- Regierungsbezirk 
- Kreis 
- Stadt/Gem./Markt 

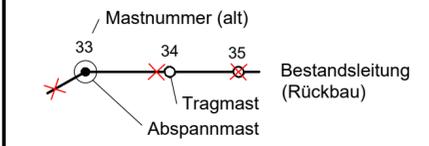

Geobasisdaten: Bayerische Vermessungsverwaltung


Planfeststellungsunterlage


Aufgestellt: ~~08.01.2018~~
Bayreuth **12.08.2022**
TenneT TSO GmbH

i.V. gez. Thomas Ehrhardt-Unglaub i.A. gez. Dirk Daßler

	Maßstab	1:25.000	Einheit	Meter
	Datum		Name	
	Bearb.	20.12.2017	Wendelberger	
	Gepr.	20.12.2017	Tenneyer	
	Norm			

	A	Deckblatt	25.08.2020	Pa
	Zust.	Änderung	Datum	Name Urspr.:

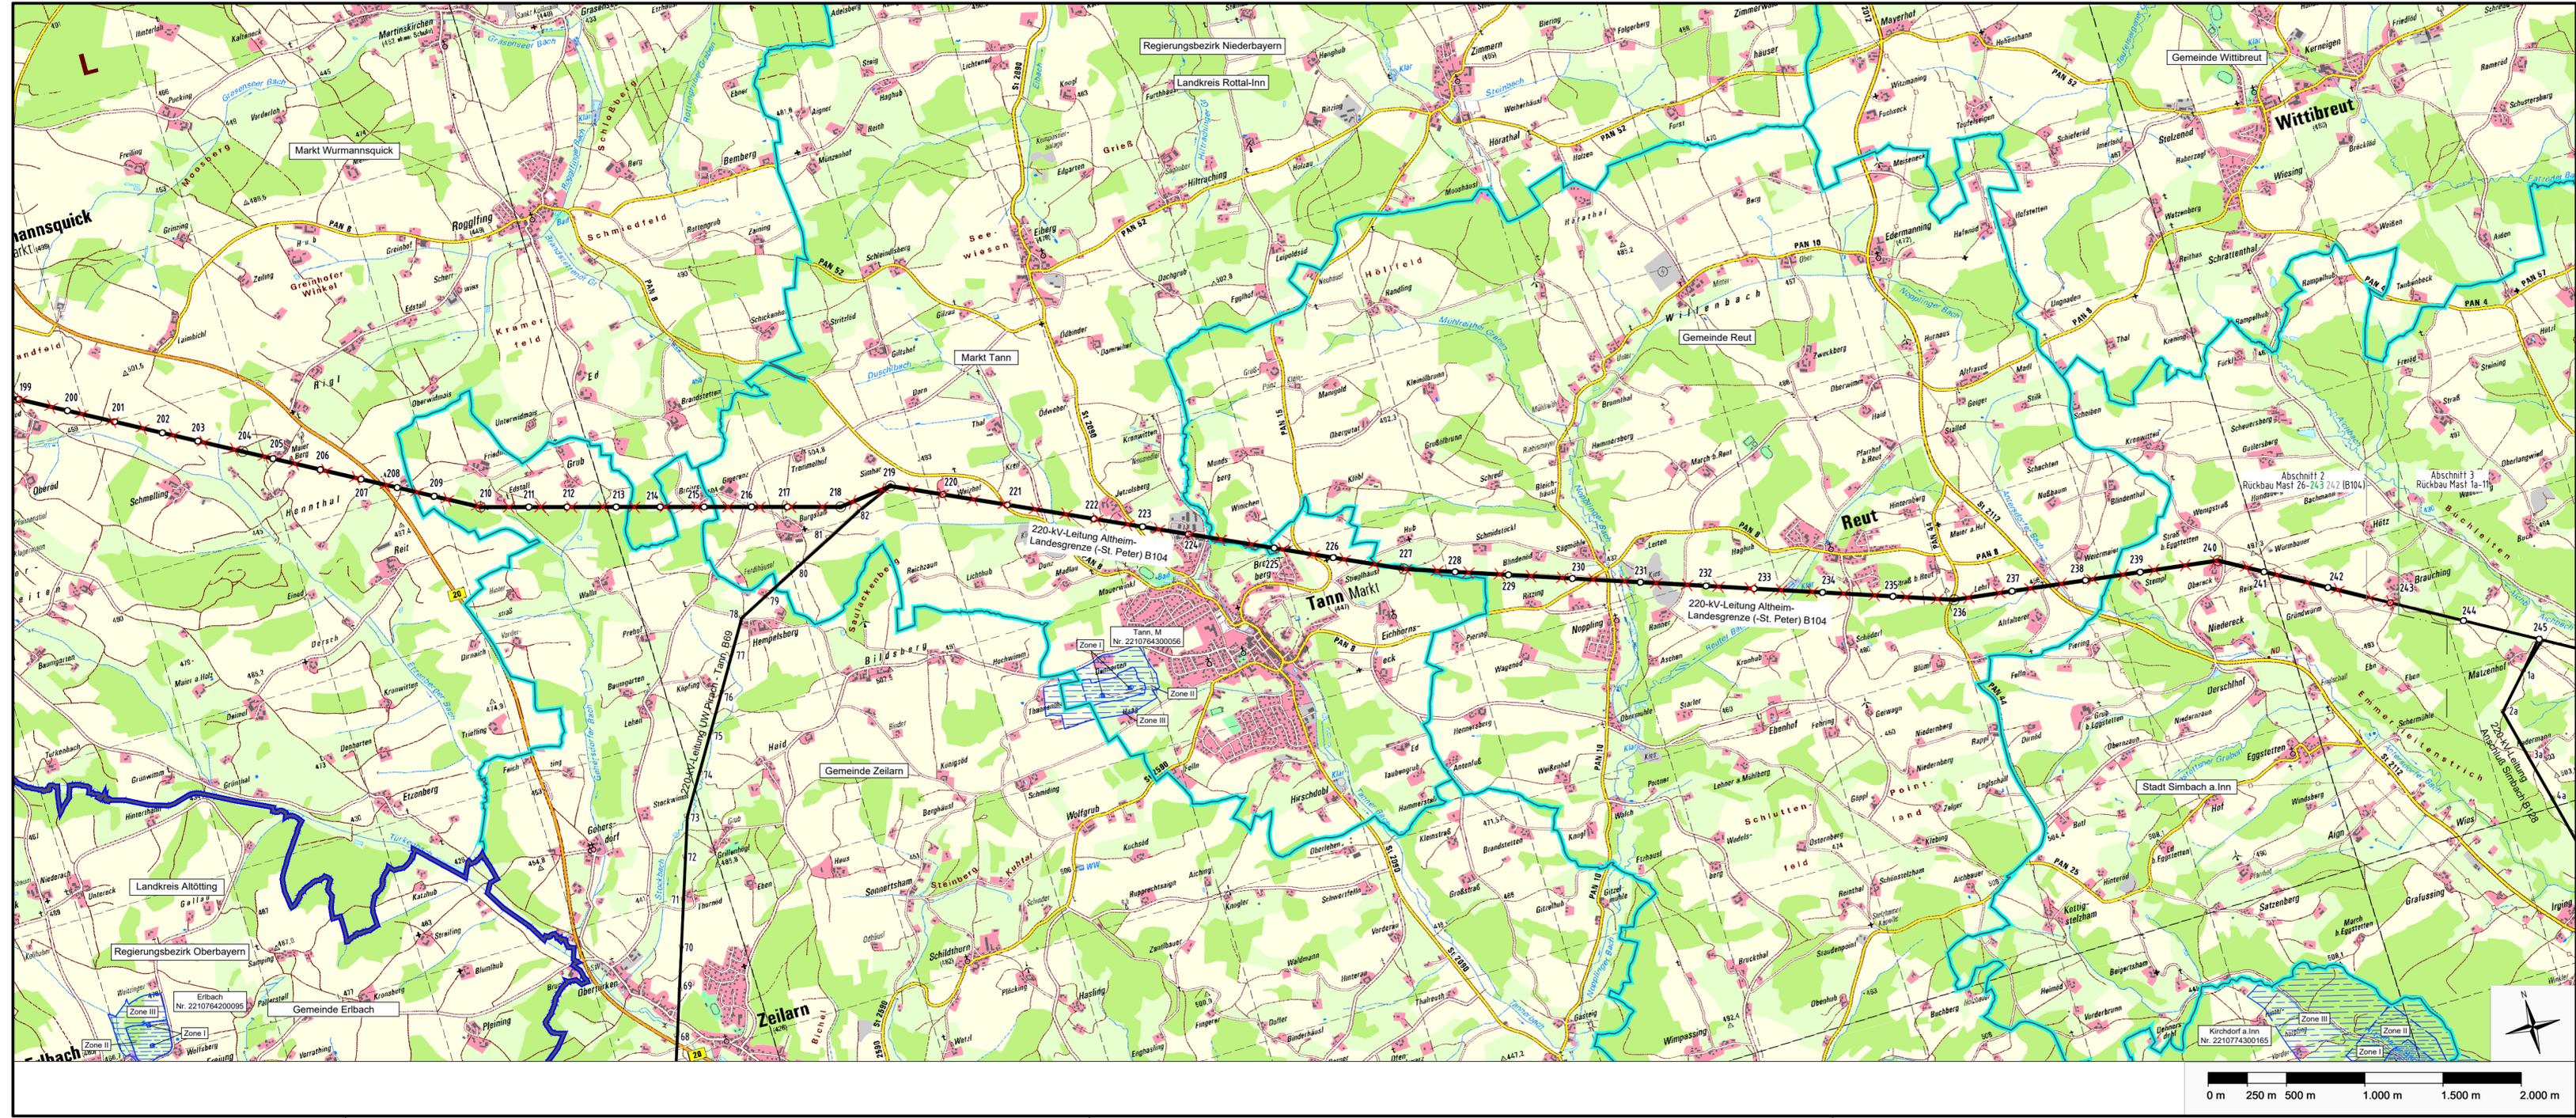

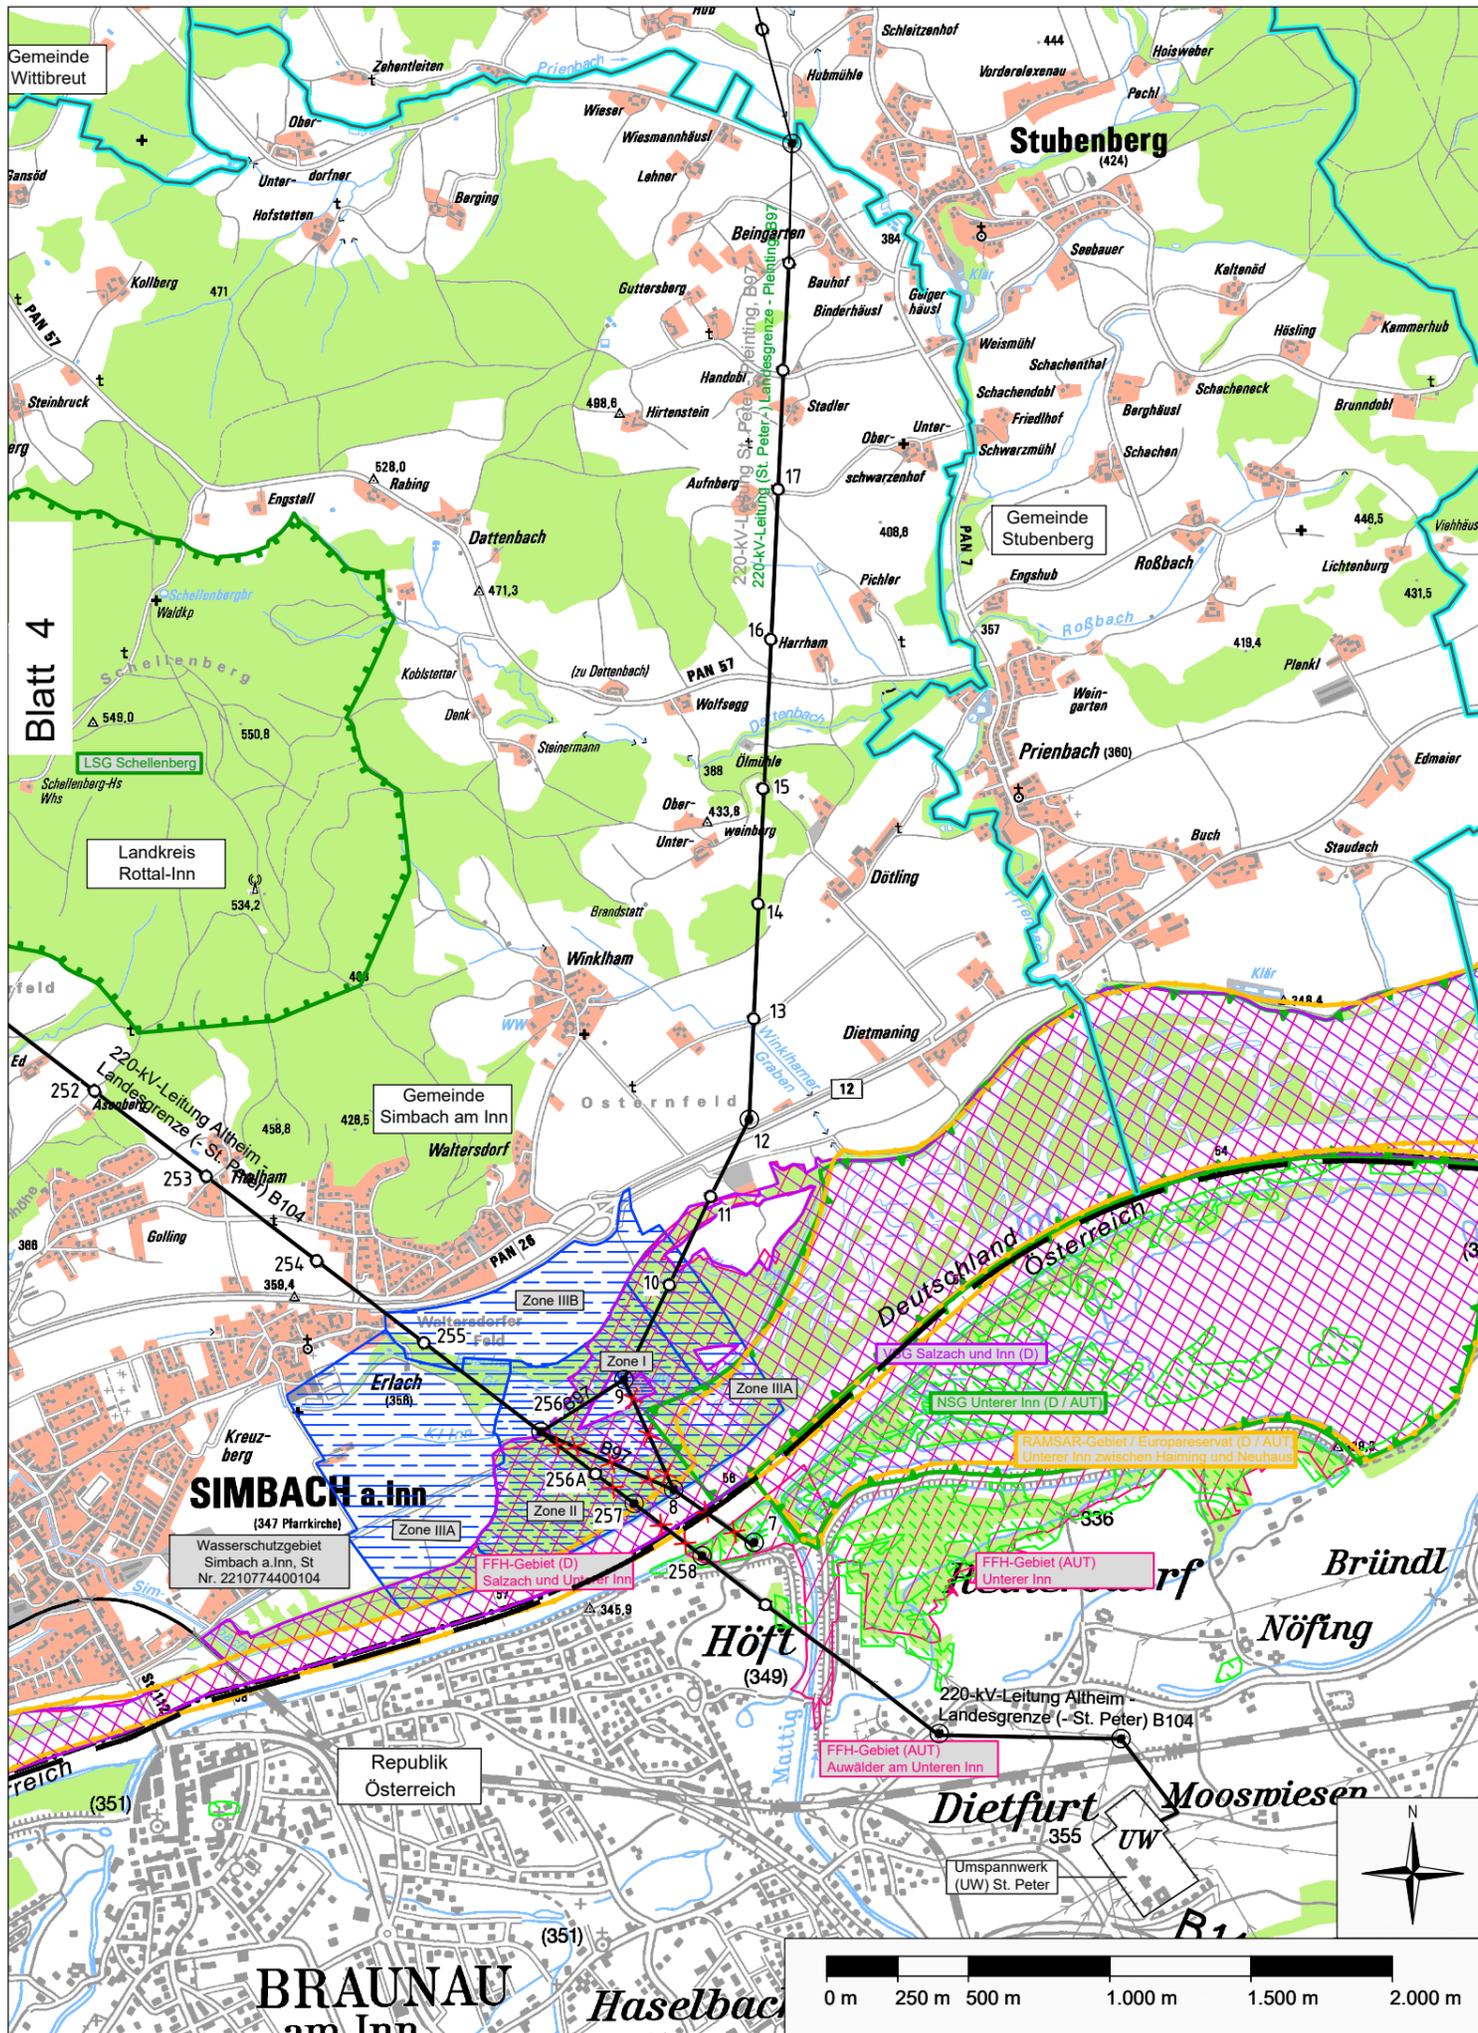

380-kV-Leitung Altheim - Matzenhof
Teilabschnitt 2 : 380-kV-Ltg. Adlkofen-Matzenhof B152

Rückbaumaßnahmenplan

Innquerung
Deckblatt

Schutzgebiete und schutzwürdige Bereiche


-  Überschwemmungsschutzgebiet (ÜSG-Gebiet)
-  Wasserschutzgebiet (Zone I, Zone II, Zone III)
-  Deckblatt Alter Stand
-  Deckblatt Neuer Stand

Abbau von Hochspannungsfreileitungen

- 220-kV-Leitung
- Abbau **Behang Entnahme** zwischen Mast 256 und Mast 258 (B104)
- Mast 7 und Mast 9 (B97)
- Mast 256 (B104) und Mast 8 (B97)



Grenzen:

 - Land 
- Regierungsbezirk 
- Kreis 
- Stadt/Gem. 

Geobasisdaten: Bayerische Vermessungsverwaltung

Planfeststellungsunterlage

Aufgestellt: 12.08.2022
Bayreuth
TenneT TSO GmbH
i.V. gez. Thomas Ehrhardt-Unglaub i.A. gez. Dirk Daßler

		Maßstab	Einheit
		1:25.000	Meter
		Datum	Name
		Bearb. 14.12.2017	Deindl
		Gepr. 14.12.2017	Hochholzer
		Norm	
			
A	Deckblatt	15.07.2022	De
Zust.	Änderung	Datum	Name
		Urspr.:	