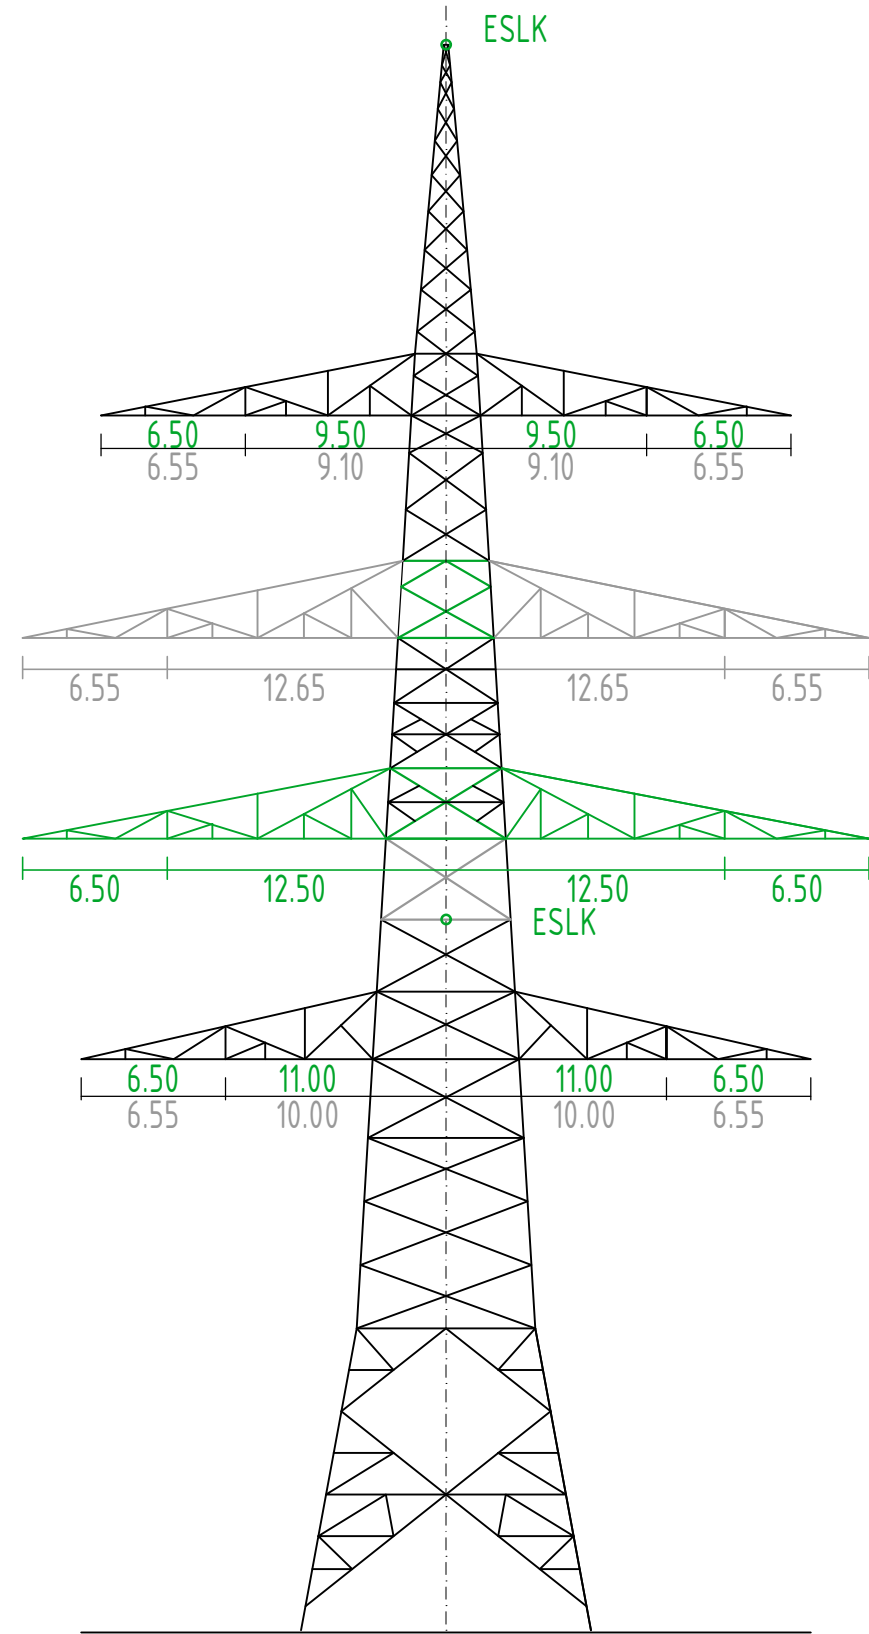


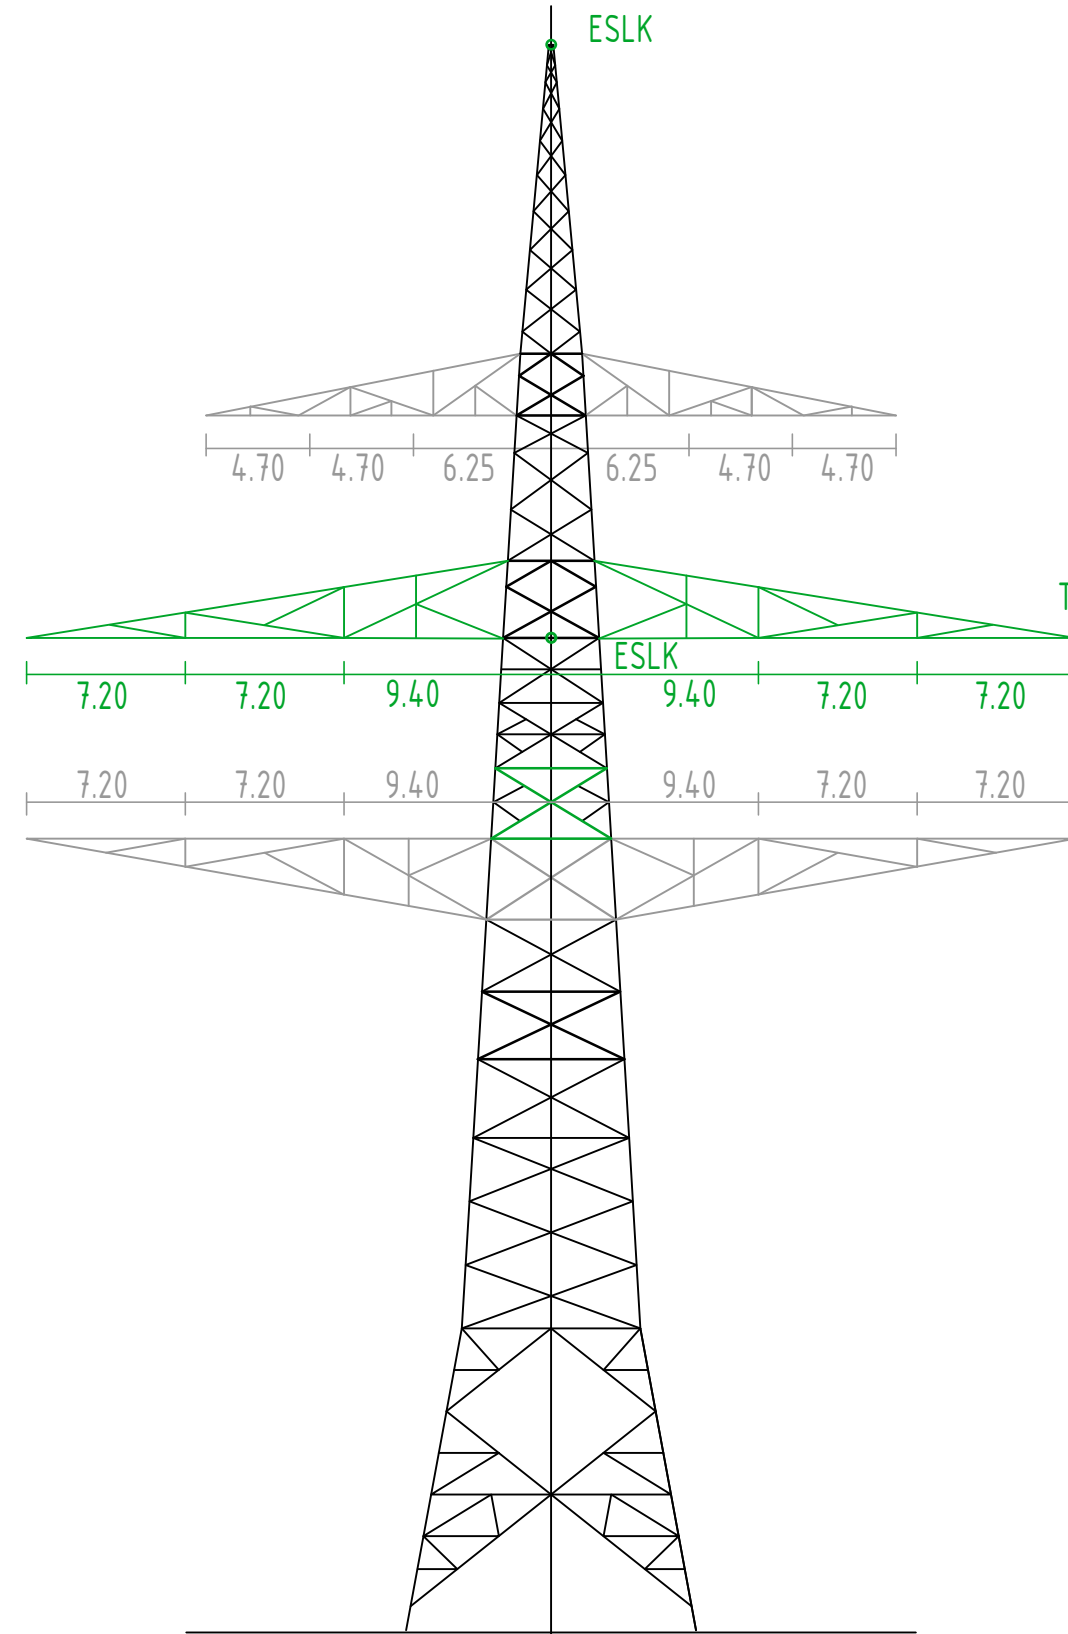
Ansicht um 90° gedreht



Tr. III um 90° gedreht

Doppeltorre  
WAZ

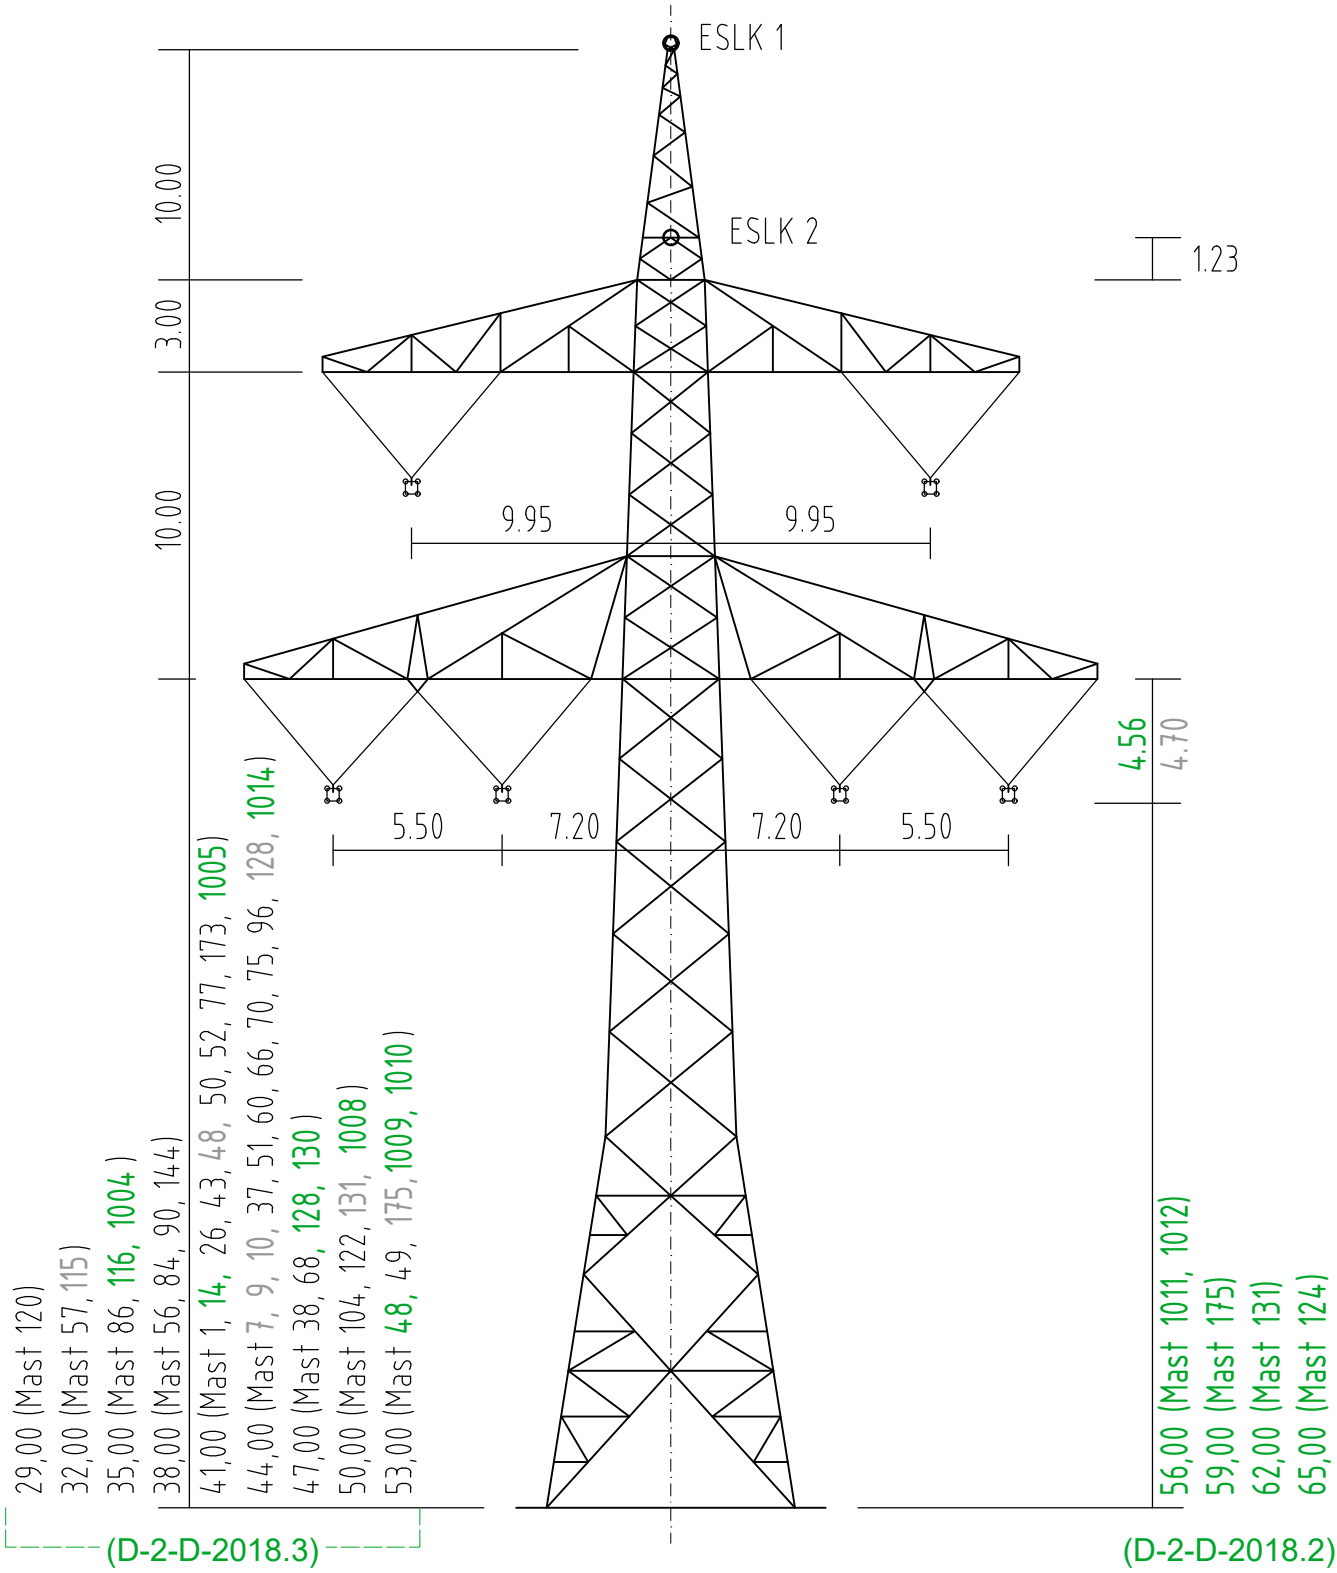
30,00 (Mast 121 (B116))  
39,00 (Mast 121 (B116))





Tr. II um 90° gedreht  
B 151

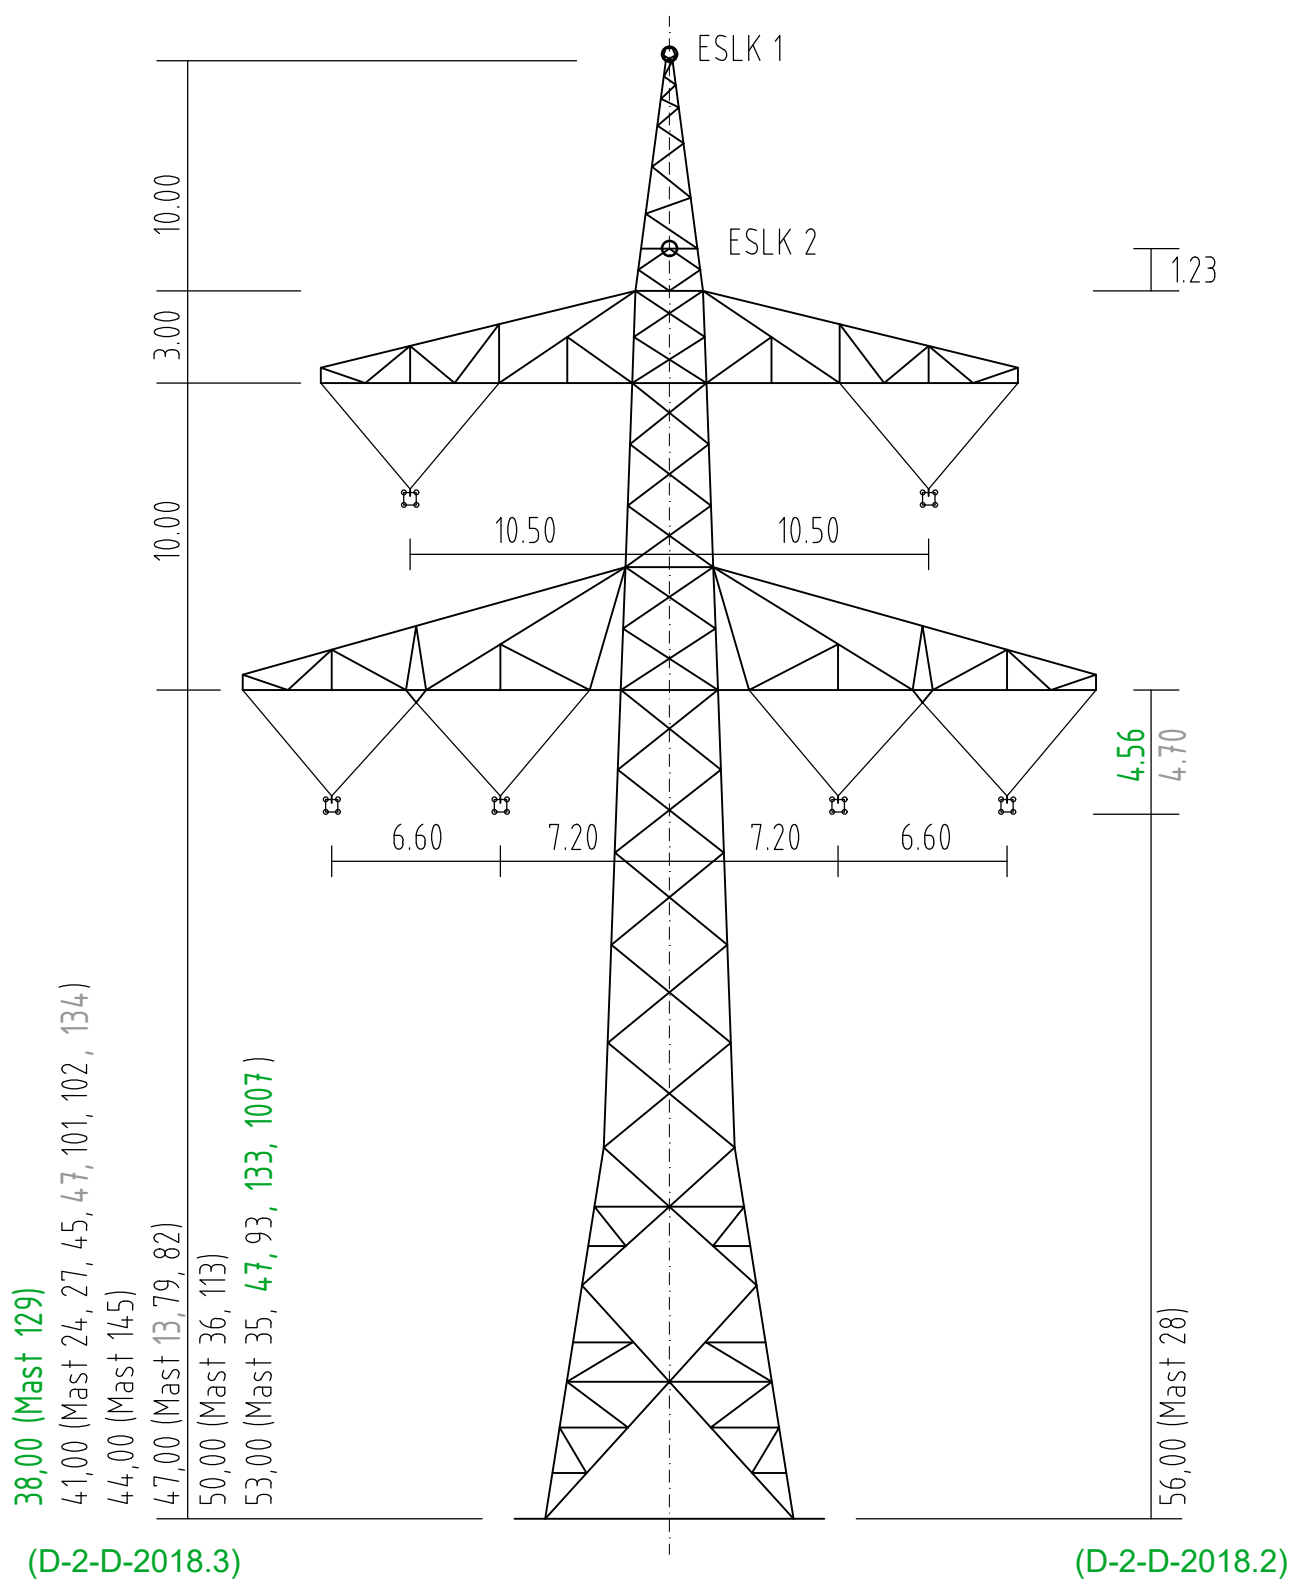
Mast Nr. 121 (B116)

 Aufgestellt : <u>12.08.2022</u> Bayreuth <del>08.01.2018</del> TenneT TSO GmbH  i.V. gez. Thomas Ehrhardt-Unglaub  i.A. gez. Dirk Daßler	Erstellt durch 	Datum 27.11.2017 Erstelldatum 27.10.2017	Status Planung	Zählteil 21 Blatt 1
	Objektname : 380-kV-Leitung Altheim - Matzenhof Teilabschnitt 2: 380-kV-Ltg. Adlkofen-Matzenhof B152			
Klassifikation Mastprinzipzeichnung (DD-4-TT-2016.1)			ohne Maßstab	
Titel WAZ160-39,00-59,00 WA...140-180° mit Harfe		Planfeststellungsunterlage	Anlage 6.0	



Mast Nr. 1, 7, 9, 10, 14, 26, 37, 38, 43, 48, 49, 50, 51, 52, 56, 57, 60, 66, 68, 70, 75, 77, 84, 86, 90, 96, 104, 115, 116, 120, 122, 124, 128, 130, 131, 144, 173, 175, 1004, 1005, 1008, 1009, 1010, 1011, 1012, 1014

 Aufgestellt : Bayreuth TenneT TSO GmbH  i.V. gez. Thomas Ehrhardt-Unglaub  i.A. gez. Dirk Daßler	Erstellt durch 	<b>Deckblatt</b>	Datum 27.11.2017 Erstelldatum 27.10.2017	Status Planung	Zählteil 21 Blatt 2
	Objektname : 380-kV-Leitung Altheim - Matzenhof Teilabschnitt 2: 380-kV-Ltg. Adlkofen-Matzenhof B152				
Klassifikation Mastprinzipzeichnung (D-2-D-2018.3); (D-2-D-2018.2)			ohne Maßstab		
Titel T1		Planfestellungsunterlage		Anlage 6.0	





**38,00 (Mast 129)**  
 41,00 (Mast 24, 27, 45, 47, 101, 102, 134)  
 44,00 (Mast 145)  
 47,00 (Mast 13, 79, 82)  
 50,00 (Mast 36, 113)  
 53,00 (Mast 35, **47, 93, 133, 1007**)

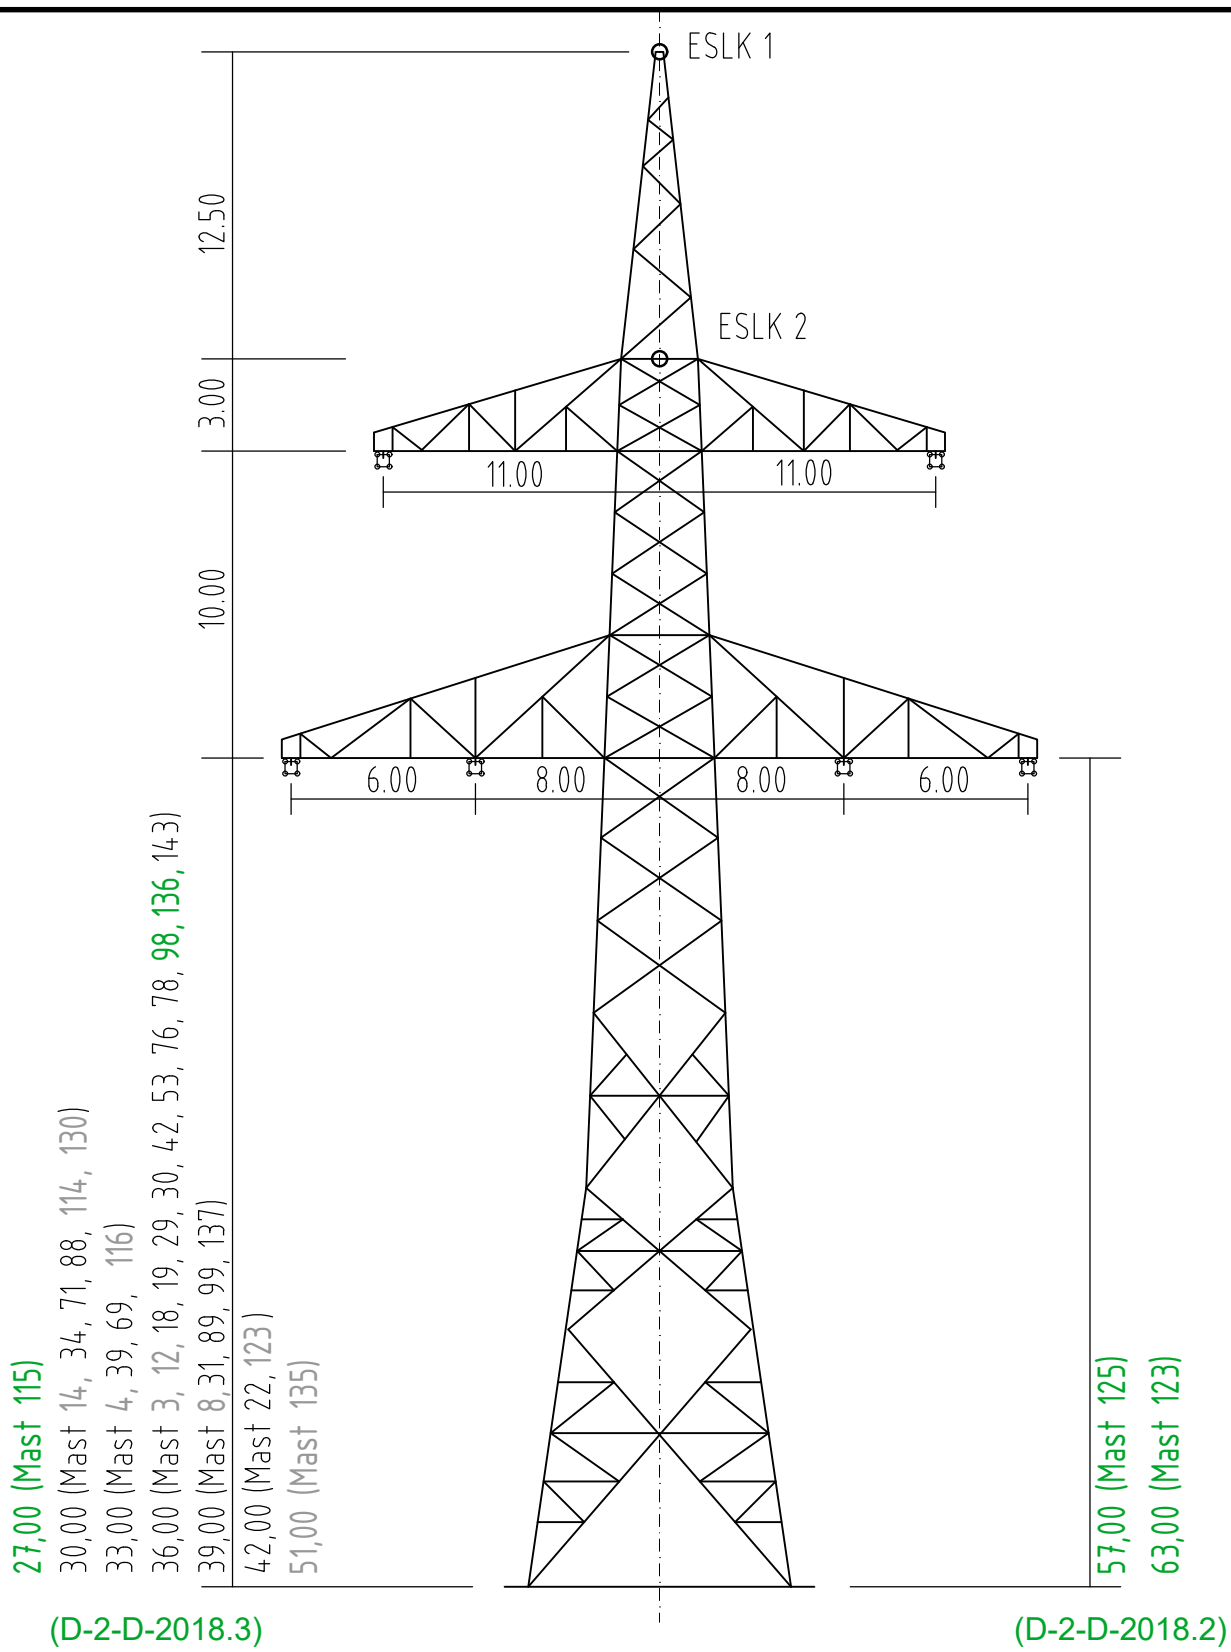
(D-2-D-2018.3)

56,00 (Mast 28)



(D-2-D-2018.2)

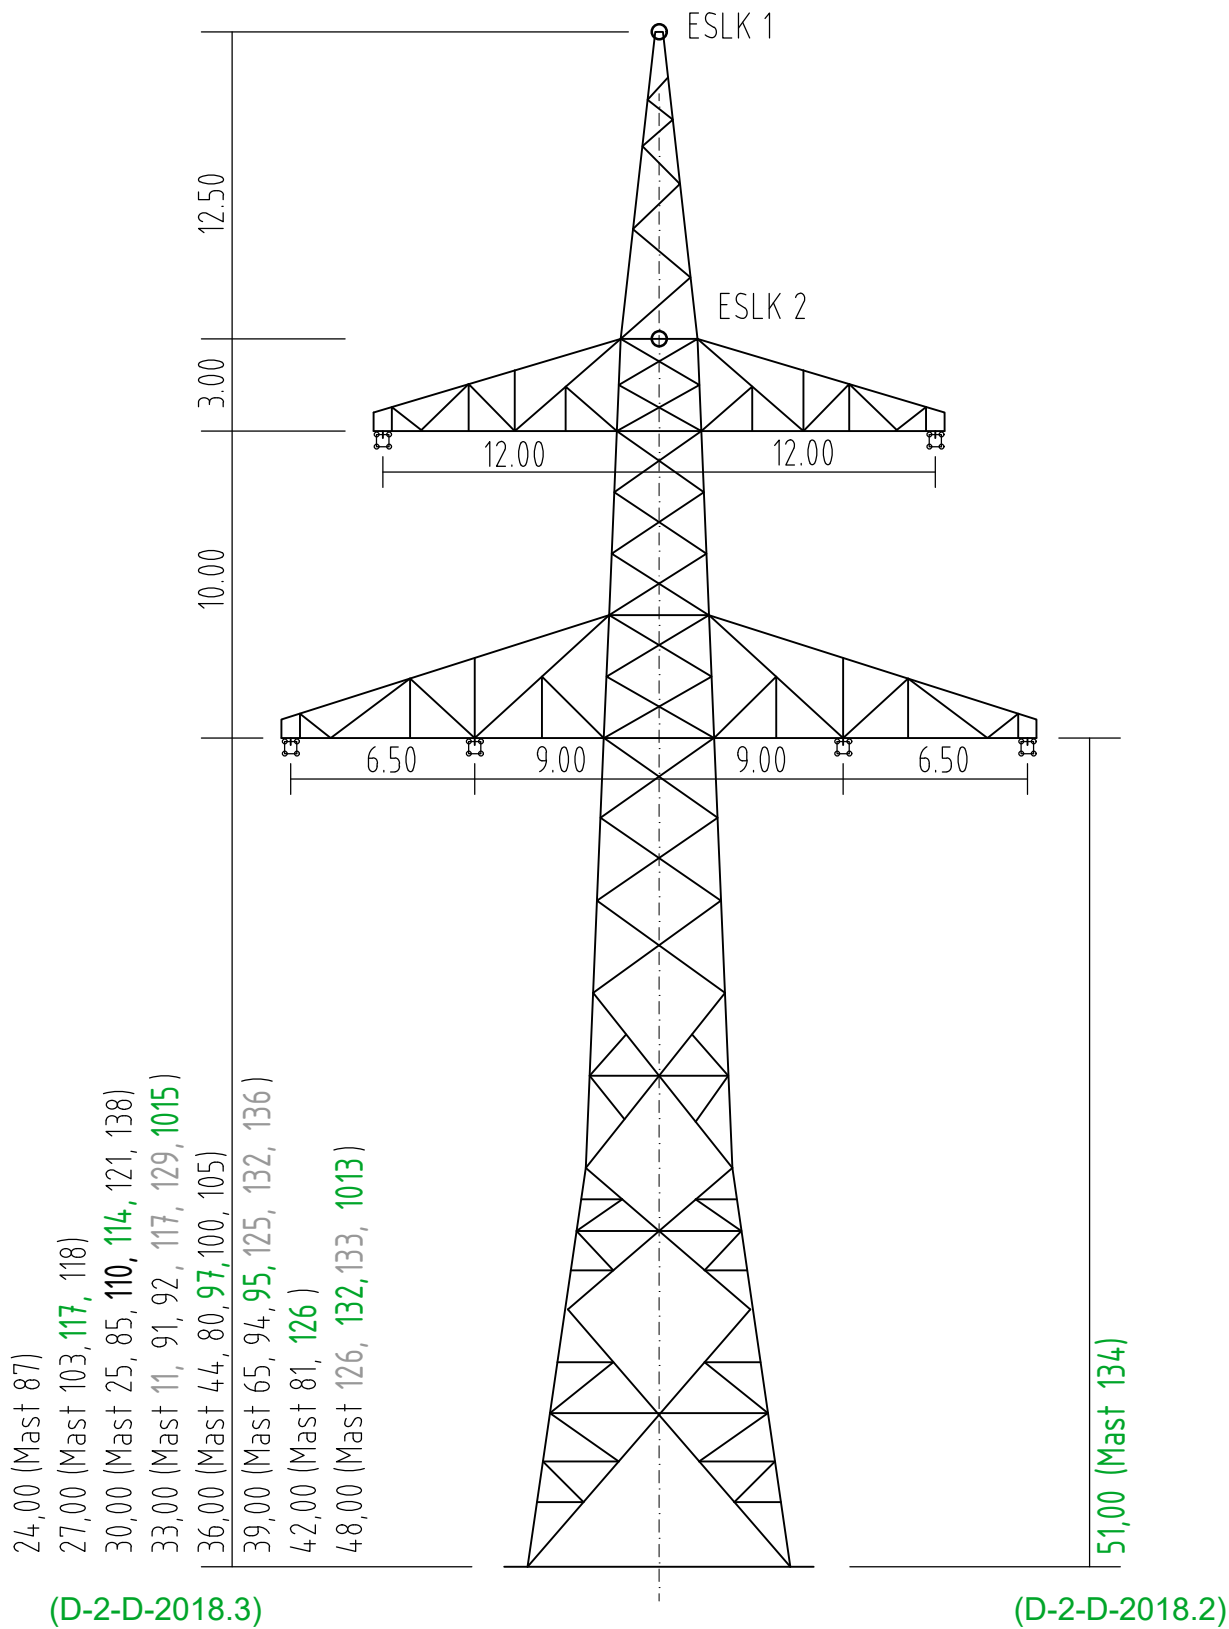
Mast Nr. 13, 24, 27, 28, 35, 36, 45, 47, 79, 82, 93, 101, 102, 113, **129, 133, 134, 145, 1007**

 Aufgestellt : Bayreuth TenneT TSO GmbH  i.V. gez. Thomas Ehrhardt-Unglaub  i.A. gez. Dirk Daßler	Erstellt durch 	<b>Deckblatt</b>	Datum 27.11.2017 Erstelldatum 27.10.2017	Status Planung	Zählteil 21 Blatt 3
	Objektname : 380-kV-Leitung Altheim - Matzenhof Teilabschnitt 2: 380-kV-Ltg. Adlkofen-Matzenhof B152				
	Klassifikation <b>Mastprinzipzeichnung</b> (D-2-D-2018.3); (D-2-D-2018.2) (D-2-D-2015.3)			<b>ohne Maßstab</b>	
Titel T2		<b>Planfeststellungsunterlage</b>		<b>Anlage 6.0</b>	





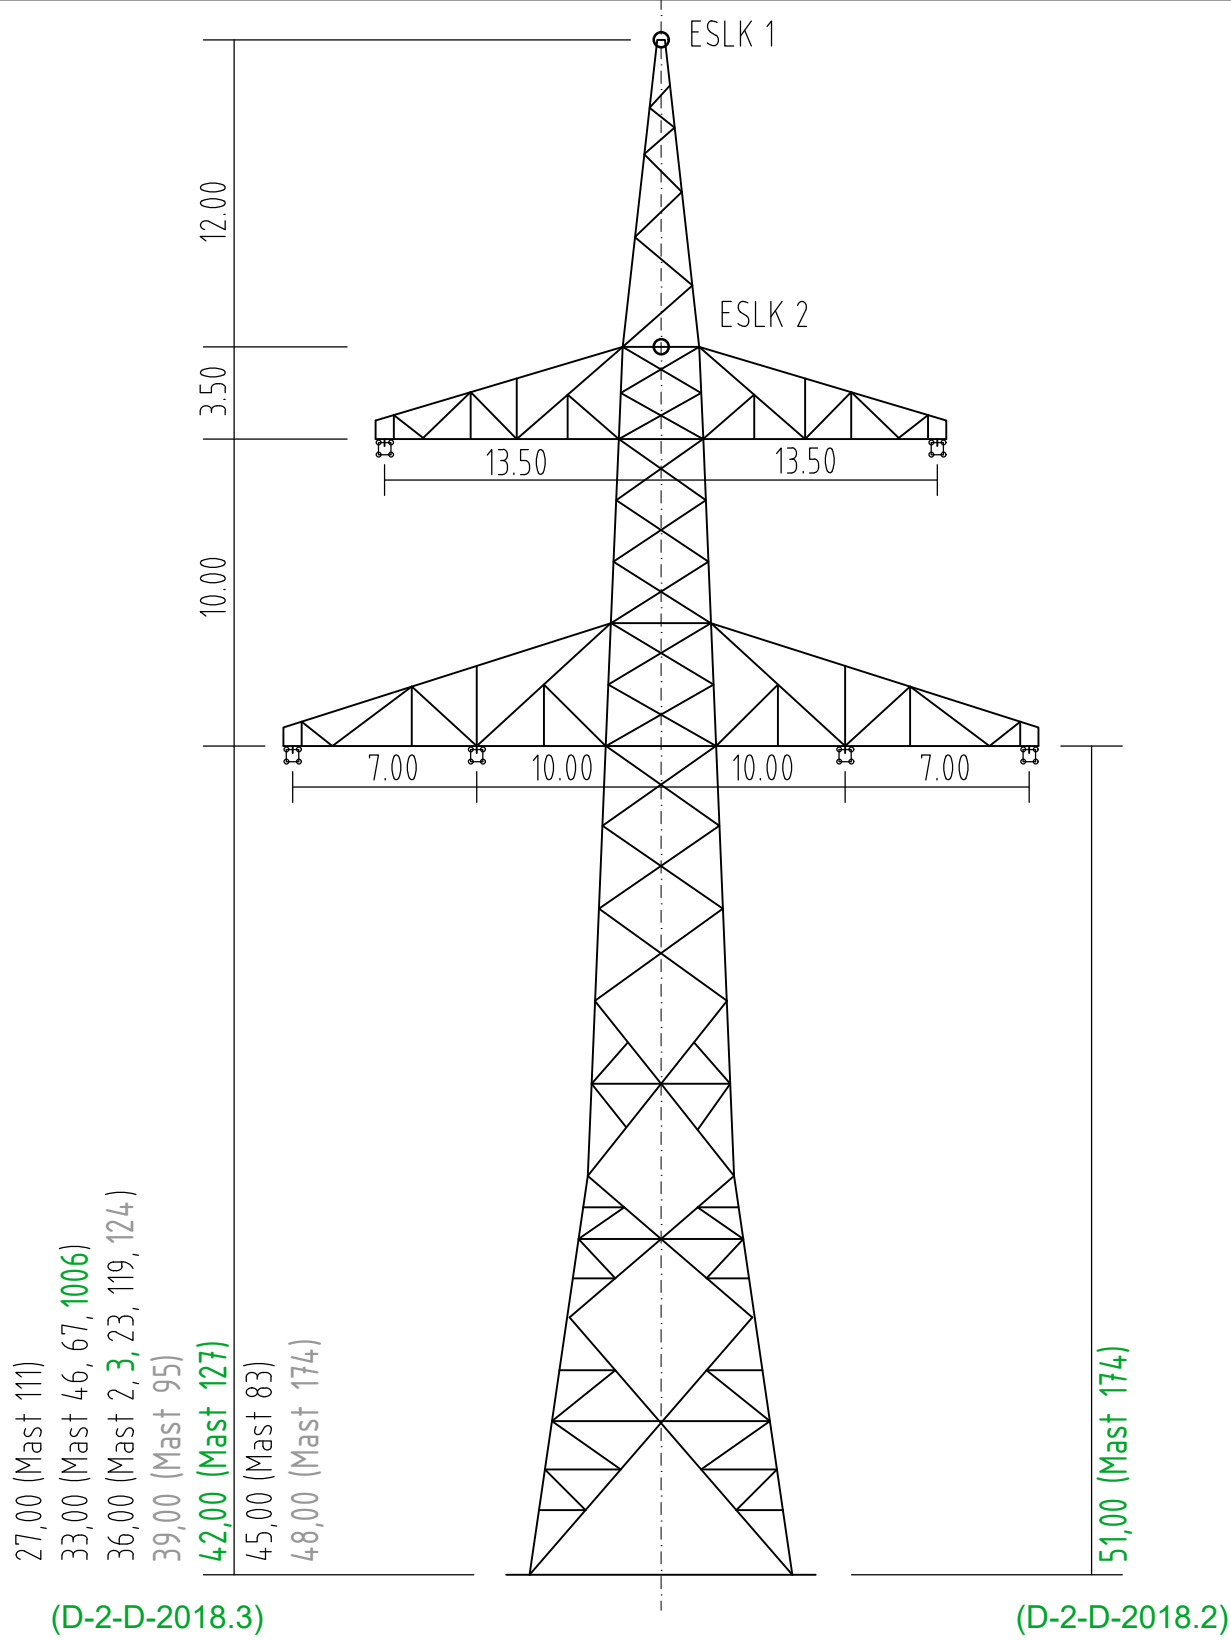
Mast Nr. 3, 4, 8, 12, 14, 18, 19, 22, 29, 30, 31, 34, 39, 42, 53, 69, 71, 76, 78, 88, 89, 98, 99, 114, 115, 116, 123, 125, 130, 135, 136, 137, 143

 Aufgestellt : Bayreuth TenneT TSO GmbH  i.V. gez. Thomas Ehrhardt-Unglaub  i.A. gez. Dirk Daßler	Erstellt durch 	<b>Deckblatt</b>	Datum 27.11.2017 Erstelldatum 27.10.2017	Status Planung	Zählteil 21 Blatt 4
	Objektname : 380-kV-Leitung Altheim - Matzenhof Teilabschnitt 2: 380-kV-Ltg. Adlkofen-Matzenhof B152				
Klassifikation Mastprinzipzeichnung (D-2-D-2018.3); (D-2-D-2018.2) (D-2-D-2015.3)			ohne Maßstab		
Titel WA160 / WAdiff160		Planfestellungsunterlage		Anlage 6.0	





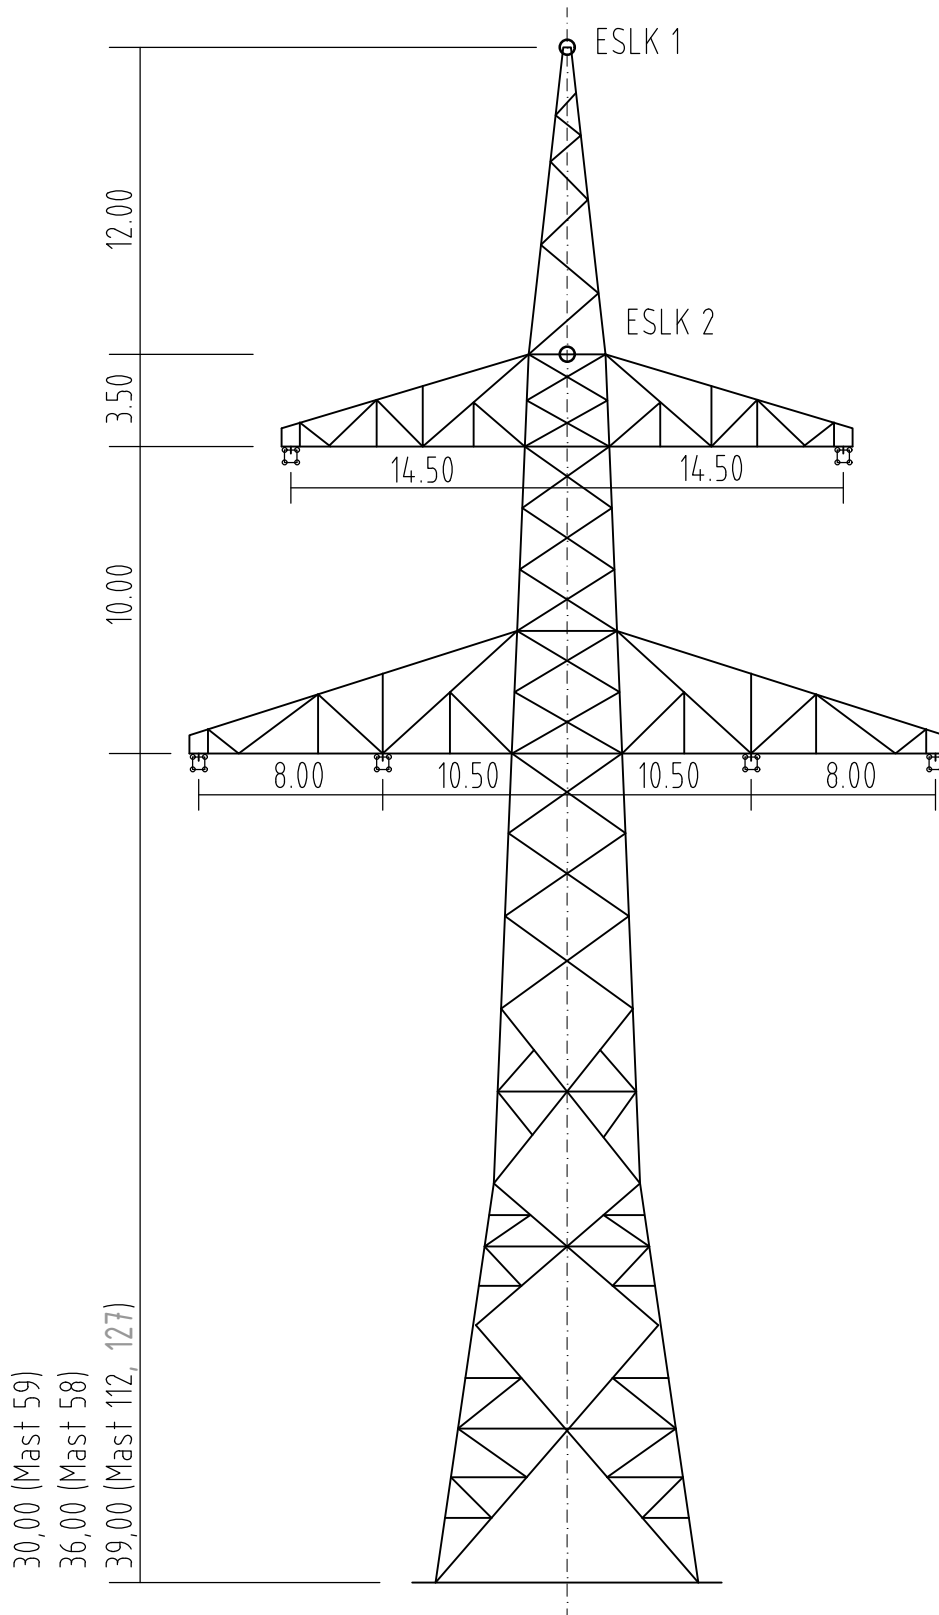
Mast Nr. 11, 25, 44, 65, 80, 81, 85, 87, 91, 92, 94, 95, 97, 100, 103, 105, 110, 114, 117, 118, 121, 125, 126, 129, 132, 133, 134, 136, 138 1013, 1015

 Aufgestellt : Bayreuth TenneT TSO GmbH  i.V. gez. Thomas Ehrhardt-Unglaub  i.A. gez. Dirk Daßler	Erstellt durch 	<b>Deckblatt</b>	Datum 27.11.17 Erstelldatum 27.10.2017	Status Planung	Zählteil 21 Blatt 5
	Objektname : 380-kV-Leitung Altheim - Matzenhof Teilabschnitt 2: 380-kV-Ltg. Adlkofen-Matzenhof B152				
Klassifikation Mastprinzipzeichnung (D-2-D-2018.3); (D-2-D-2018.2) (D-2-D-2015.3)			ohne Maßstab		
Titel WA140 / WAdiff140		Planfestellungsunterlage		Anlage 6.0	





Mast Nr. 2, 3, 23, 46, 67, 83, 95, 111, 119, 124, 127, 174, 1006

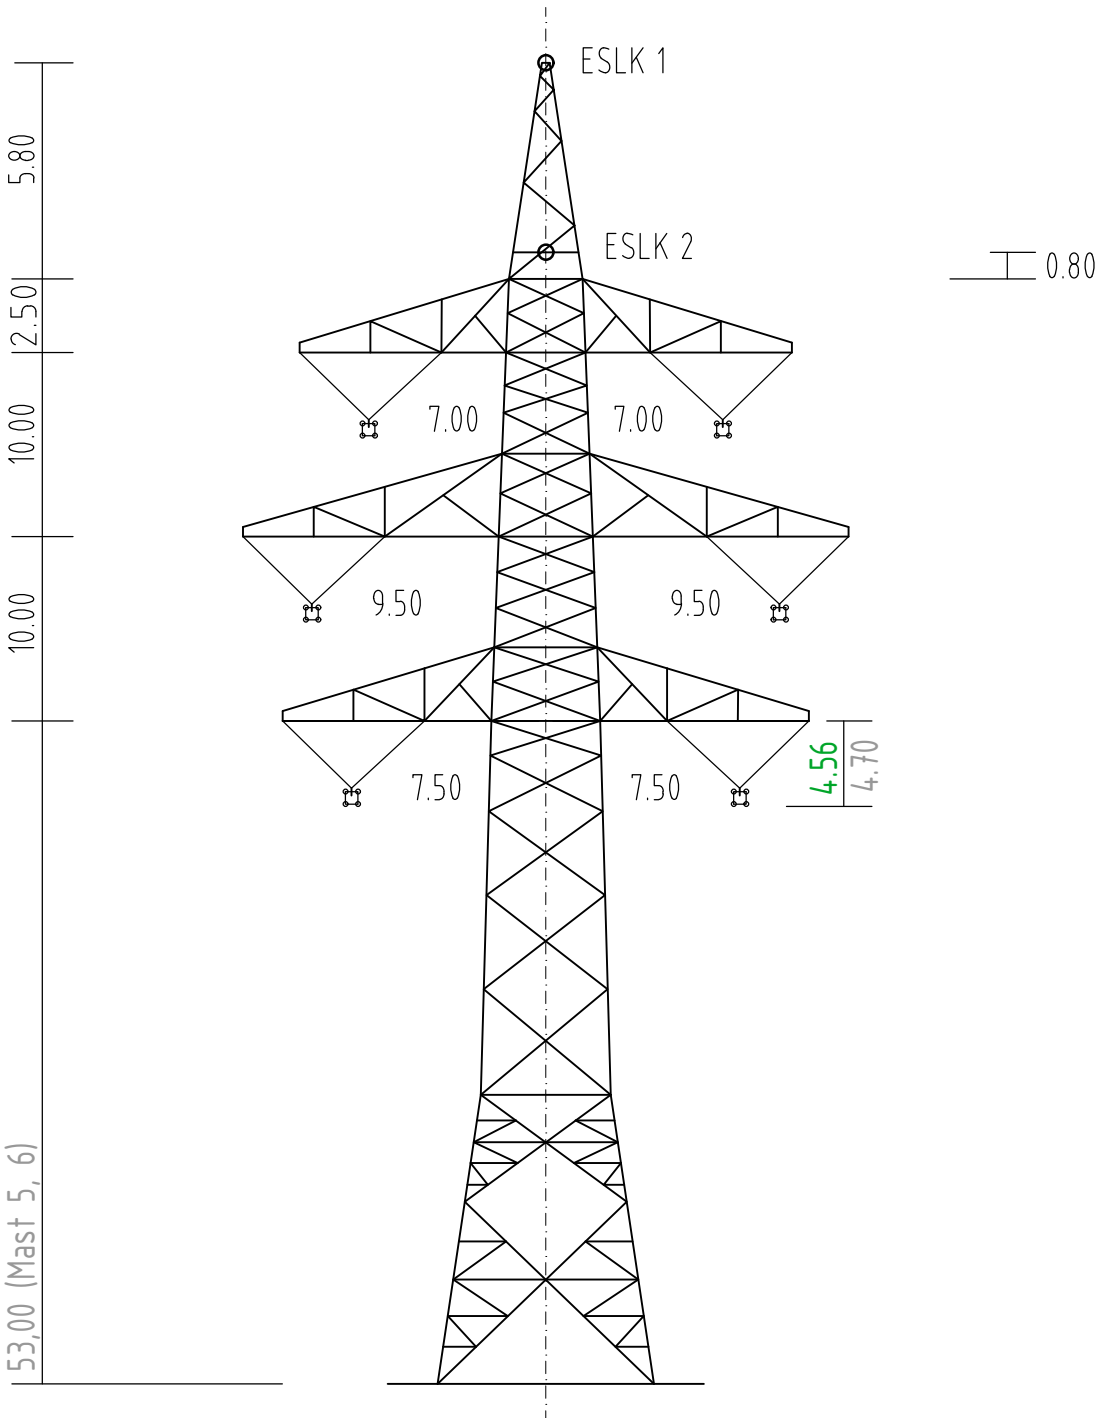
 Aufgestellt : Bayreuth TenneT TSO GmbH  i.V. gez. Thomas Ehrhardt-Unglaub  i.A. gez. Dirk Daßler	Erstellt durch 	<b>Deckblatt</b>	Datum 27.11.2017 Erstelldatum 27.10.2017	Status Planung	Zählteil 21 Blatt 6
	Objektname : 380-kV-Leitung Altheim - Matzenhof Teilabschnitt 2: 380-kV-Ltg. Adlkofen-Matzenhof B152				
Klassifikation Mastprinzipzeichnung (D-2-D-2018.3); (D-2-D-2018.2) (D-2-D-2015.3)			ohne Maßstab		
Titel WA120		Planfestellungsunterlage		Anlage 6.0	





Mast Nr. 58, 59, 112, 127

 Aufgestellt : Bayreuth TenneT TSO GmbH  i.V. gez. Thomas Ehrhardt-Unglaub  i.A. gez. Dirk Daßler	Erstellt durch 	<b>Deckblatt</b>	Datum 27.11.2017 Erstelldatum 27.10.2017	Status Planung	Zählteil 21 Blatt 7
	Objektname : 380-kV-Leitung Altheim - Matzenhof Teilabschnitt 2: 380-kV-Ltg. Adlkofen-Matzenhof B152				
Klassifikation Mastprinzipzeichnung (D-2-D-2015.3)			(D-2-D-2018.3)		ohne Maßstab
Titel WA100		Planfeststellungsunterlage		Anlage 6.0	

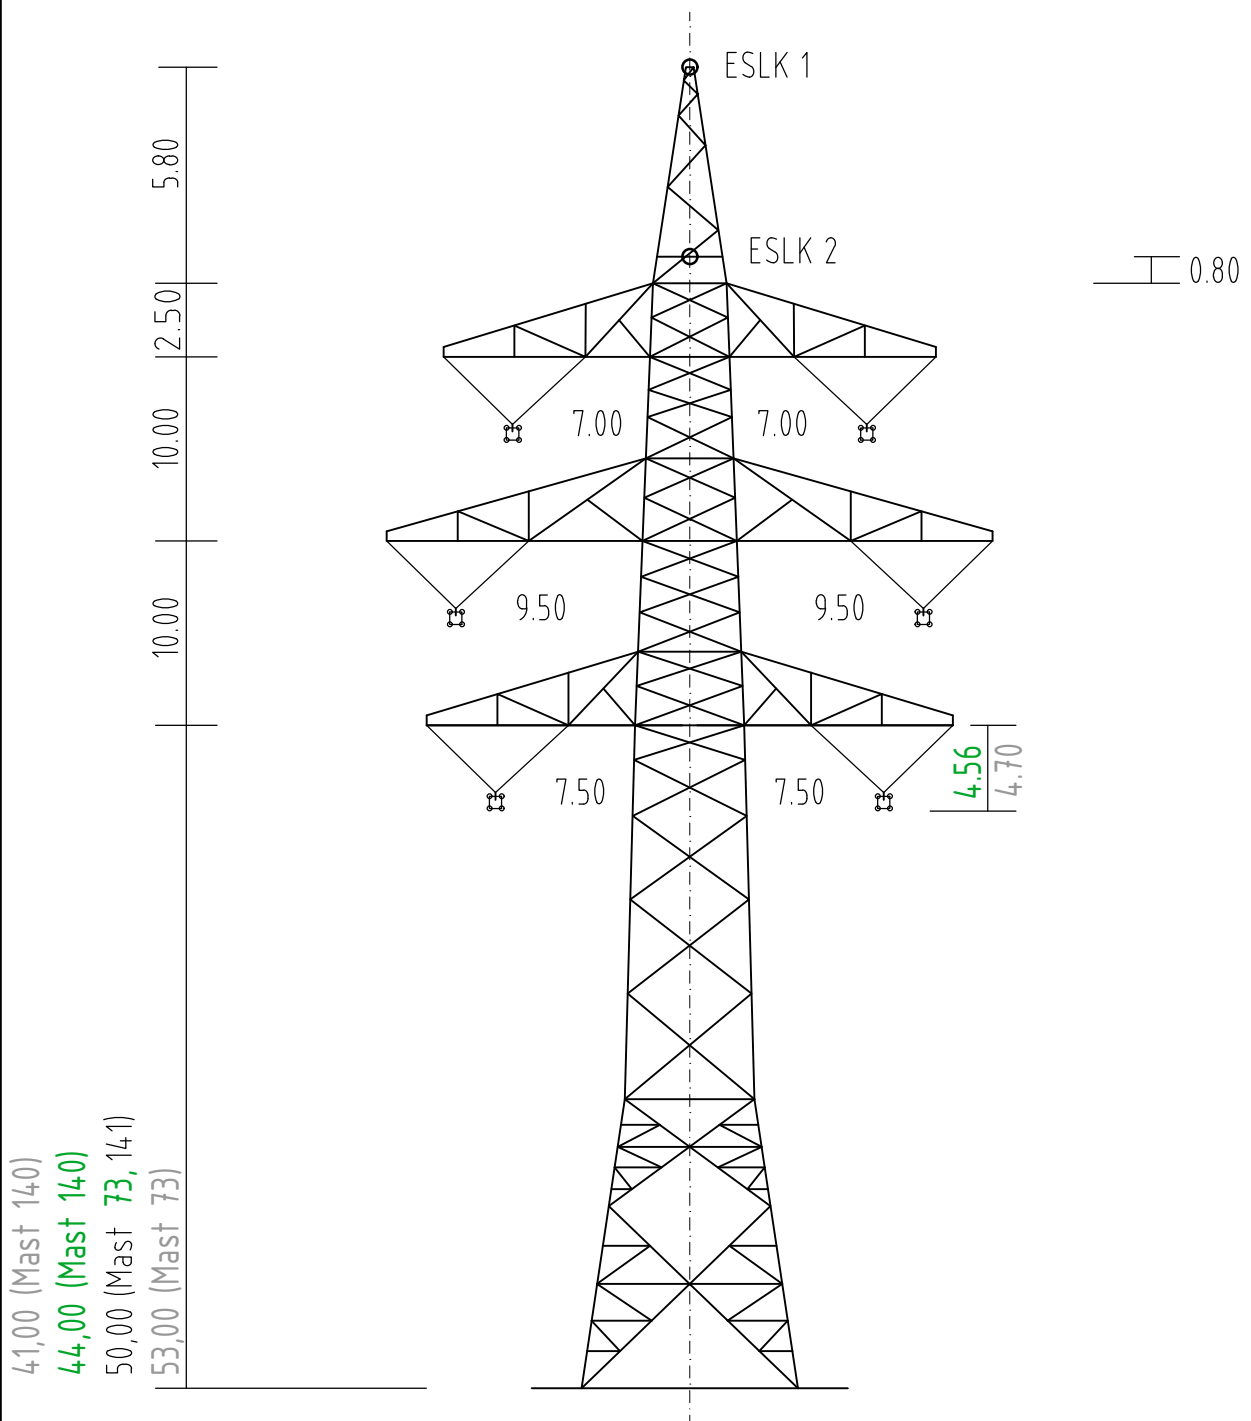
38,00 (Mast 16, 62, 63, 108)  
 41,00 (Mast 16, 62)  
 44,00 (Mast 54, 63)  
 53,00 (Mast 5, 6)



Mast Nr. 5, 6, 16, 54, 62, 63, 108



 Aufgestellt : Bayreuth TenneT TSO GmbH  i.V. gez. Thomas Ehrhardt-Unglaub  i.A. gez. Dirk Daßler	Erstellt durch 	<b>Deckblatt</b>	Datum 27.11.2017 Erstelldatum 27.10.2017	Status  Planung	Zählteil 21  Blatt 8
	Objektname : 380-kV-Leitung Altheim - Matzenhof Teilabschnitt 2: 380-kV-Ltg. Adlkofen-Matzenhof B152				
	Klassifikation (D-2-T-2019.1) Mastprinzipzeichnung (D-2-T-2016.2)			ohne Maßstab	
	Titel T1	Planfestellungsunterlage		Anlage 6.0	

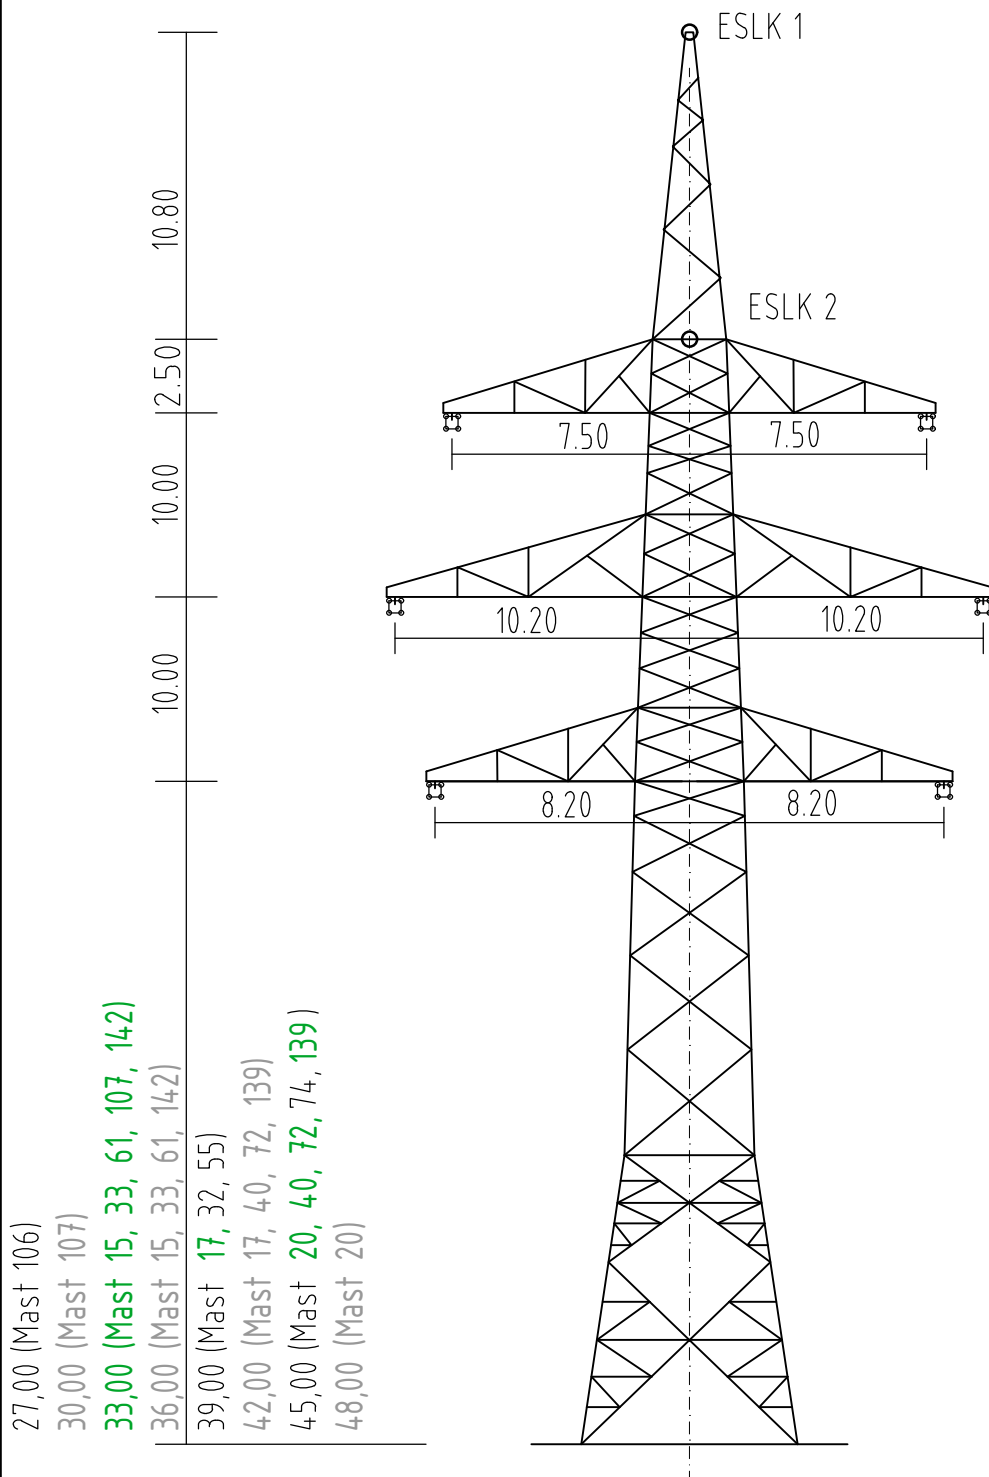






41,00 (Mast 140)  
 44,00 (Mast 140)  
 50,00 (Mast 73, 141)  
 53,00 (Mast 73)

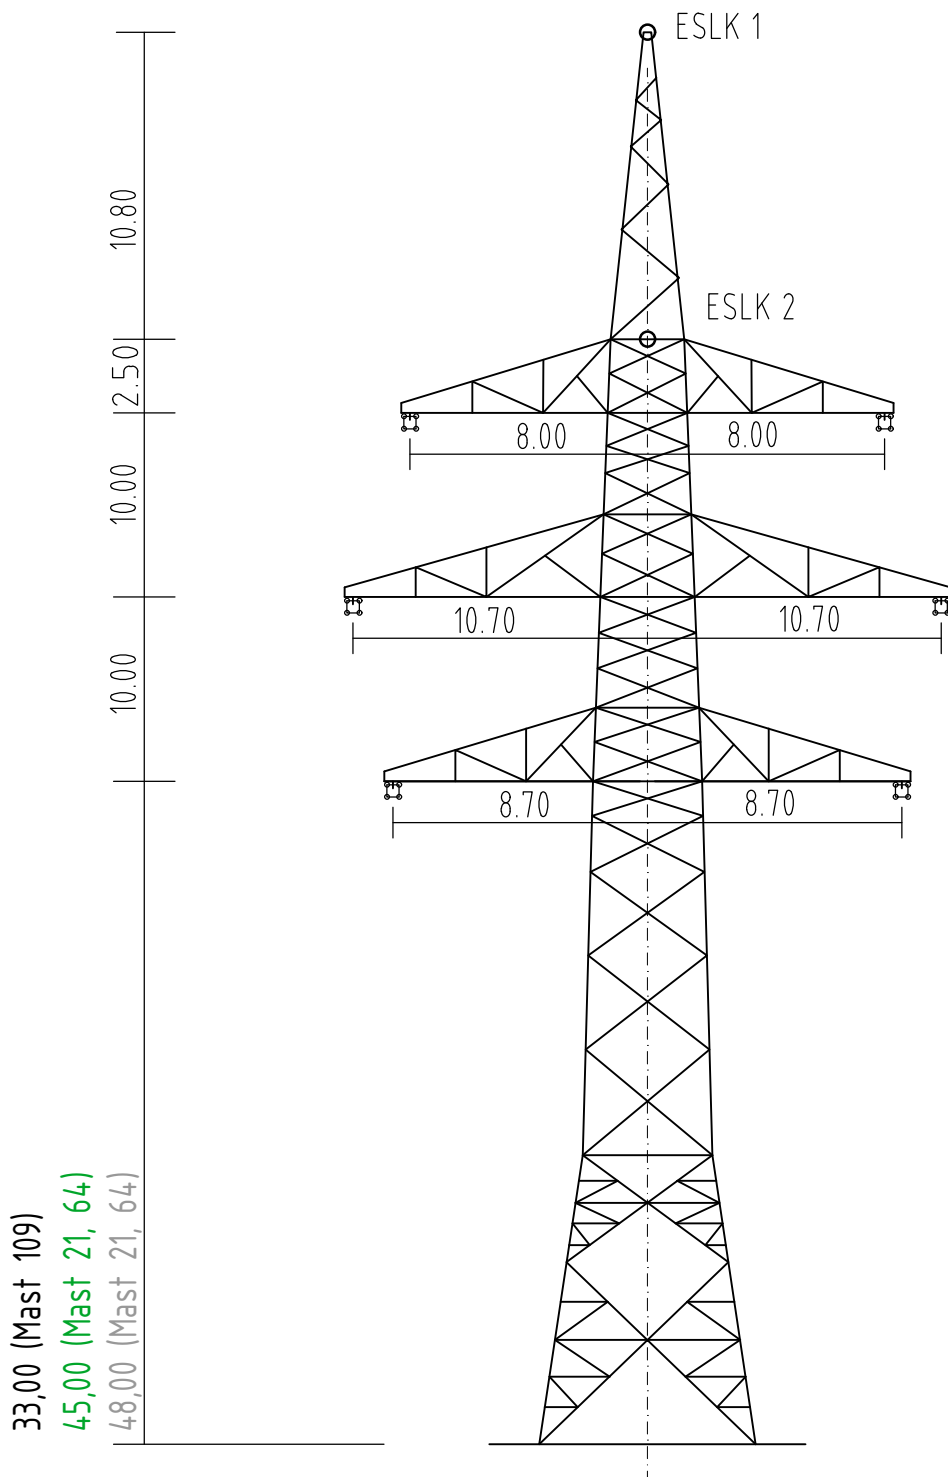
Mast Nr. 73, 140, 141

 Aufgestellt : Bayreuth TenneT TSO GmbH  i.V. gez. Thomas Ehrhardt-Unglaub  i.A. gez. Dirk Daßler	Erstellt durch 	<b>Deckblatt</b>	Datum 27.11.2017 Erstelldatum 27.10.2017	Status Planung	Zählteil 21 Blatt 9
	Objektname : 380-kV-Leitung Altheim - Matzenhof Teilabschnitt 2: 380-kV-Ltg. Adlkofen-Matzenhof B152				
Klassifikation Mastprinzipzeichnung (D-2-T-2016.2)			(D-2-T-2019.1)		ohne Maßstab
Titel T2		Planfestellungsunterlage		Anlage 6.0	





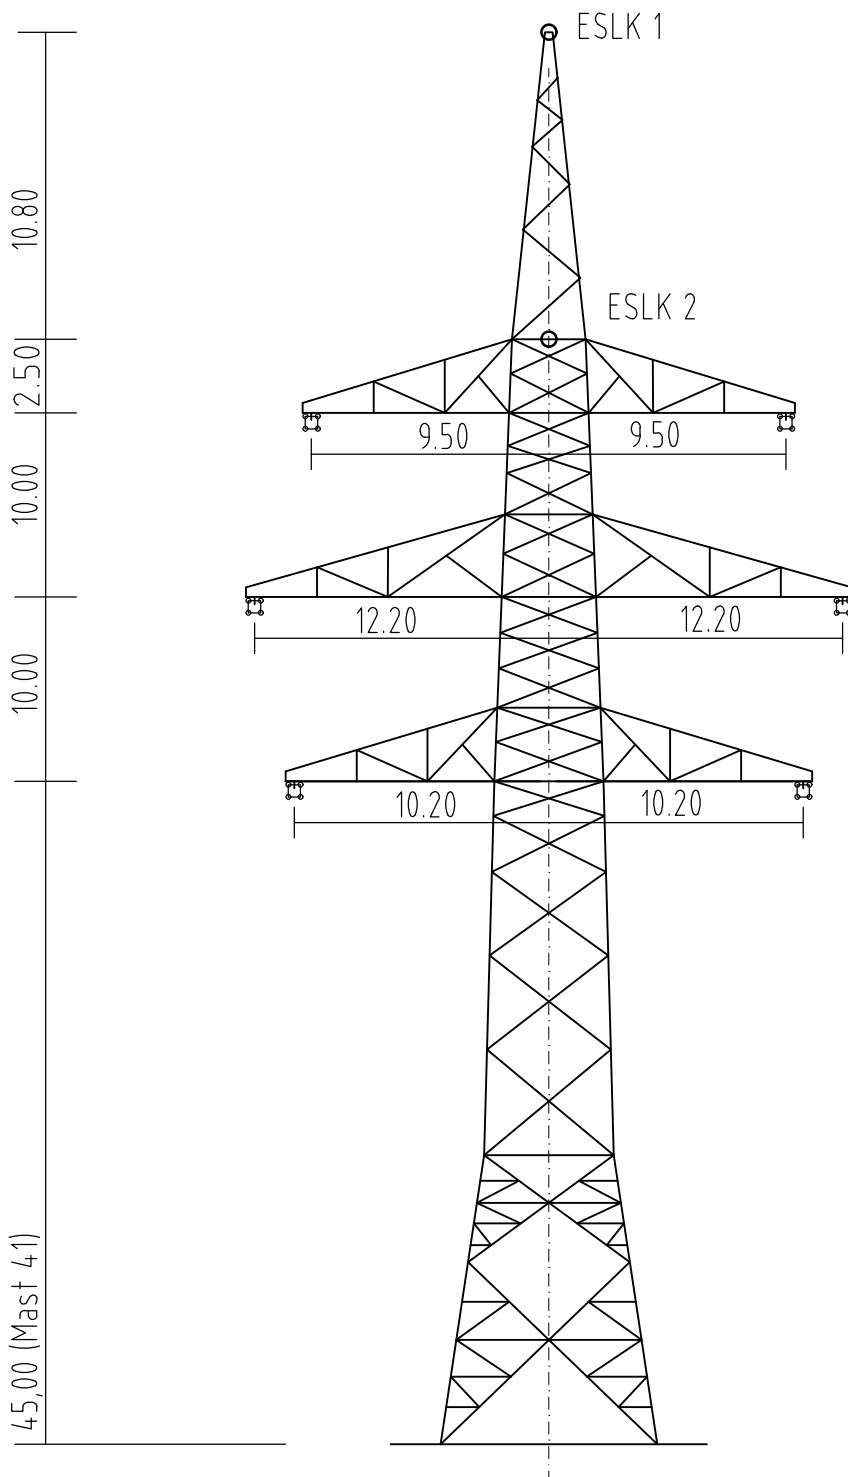
Mast Nr. 15, 17, 20, 32, 33, 40, 55, 61, 72, 74, 106, 107, 139, 142

 Aufgestellt : Bayreuth TenneT TSO GmbH  i.V. gez. Thomas Ehrhardt-Unglaub  i.A. gez. Dirk Daßler	Erstellt durch 	<b>Deckblatt</b>	Datum 27.11.2017 Erstelldatum 27.10.2017	Status  Planung	Zählteil 21  Blatt 10
	Objektname : 380-kV-Leitung Altheim - Matzenhof Teilabschnitt 2: 380-kV-Ltg. Adlkofen-Matzenhof B152				
Klassifikation Mastprinzipzeichnung (D-2-T-2016.2)			(D-2-T-2019.1)		ohne Maßstab
Titel WA160		Planfestellungsunterlage		Anlage 6.0	





Mast Nr. 21, 64, 109

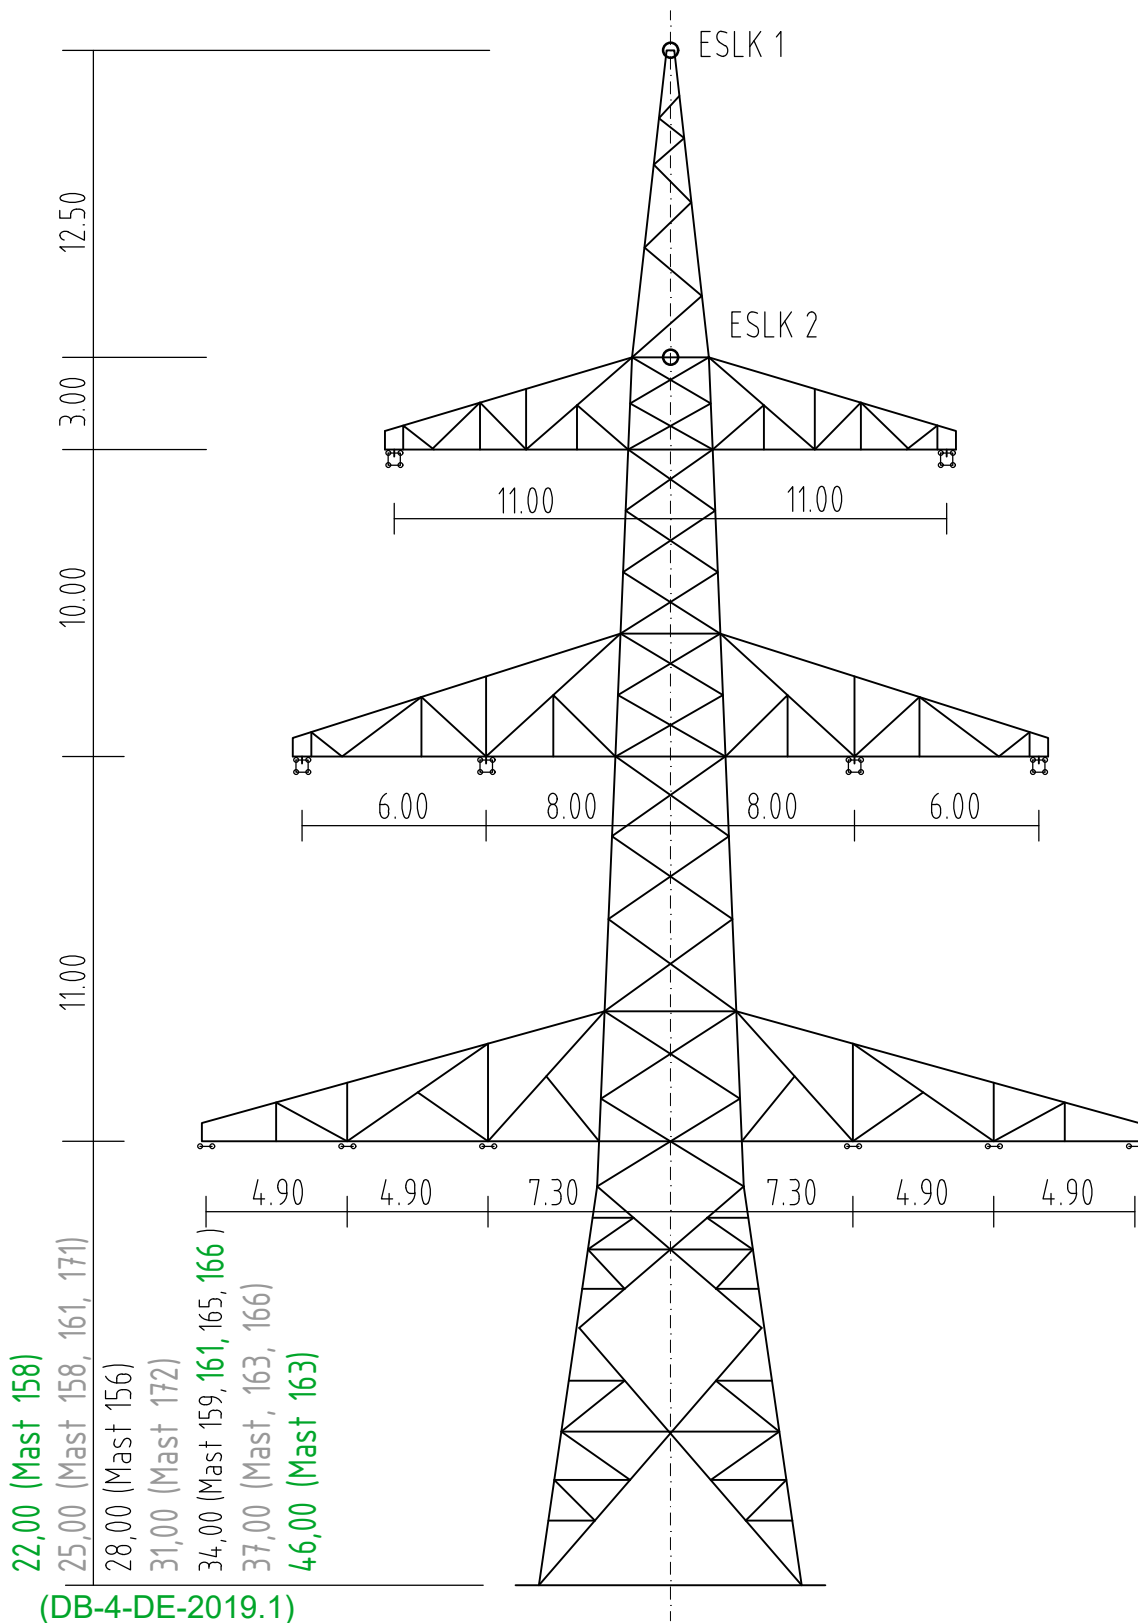
 Aufgestellt : Bayreuth TenneT TSO GmbH  i.V. gez. Thomas Ehrhardt-Unglaub  i.A. gez. Dirk Daßler	Erstellt durch 	<b>Deckblatt</b>	Datum 27.11.2017 Erstelldatum 27.10.2017	Status  Planung	Zählteil 21  Blatt 11
	Objektname : 380-kV-Leitung Altheim - Matzenhof Teilabschnitt 2: 380-kV-Ltg. Adlkofen-Matzenhof B152				
Klassifikation Mastprinzipzeichnung (D-2-T-2016.2)			(D-2-T-2019.1)		ohne Maßstab
Titel WA140 / WAdiff140		Planfestellungsunterlage		Anlage 6.0	



Mast Nr. 41

 Aufgestellt : Bayreuth TenneT TSO GmbH  i.V. gez. Thomas Ehrhardt-Unglaub  i.A. gez. Dirk Daßler	Erstellt durch 	<b>Deckblatt</b>	Datum 27.11.2017 Erstelldatum 27.10.2017	Status  Planung	Zählteil 21  Blatt 12
	Objektname : 380-kV-Leitung Altheim - Matzenhof Teilabschnitt 2: 380-kV-Ltg. Adlkofen-Matzenhof B152				
Klassifikation (D-2-T-2019.1) Mastprinzipzeichnung (D-2-T-2016.2)			ohne Maßstab		
Titel WA120		Planfestellungsunterlage		Anlage 6.0	





Mast Nr. 156, 158, 159, 161, 163, 165, 166, 171, 172



Aufgestellt : 12.08.2022  
 Bayreuth ~~08.01.2018~~  
 TenneT TSO GmbH

i.V. gez. Thomas Ehrhardt-Unglaub

i.A. gez. Dirk Daßler

Erstellt durch



Deckblatt

Datum  
27.11.2017  
Erstelldatum  
27.10.2017

Status  
Planung

Zählteil 21  
Blatt 14

Objektname : 380-kV-Leitung Altheim - Matzenhof  
 Teilabschnitt 2: 380-kV-Ltg. Adlkofen-Matzenhof B152

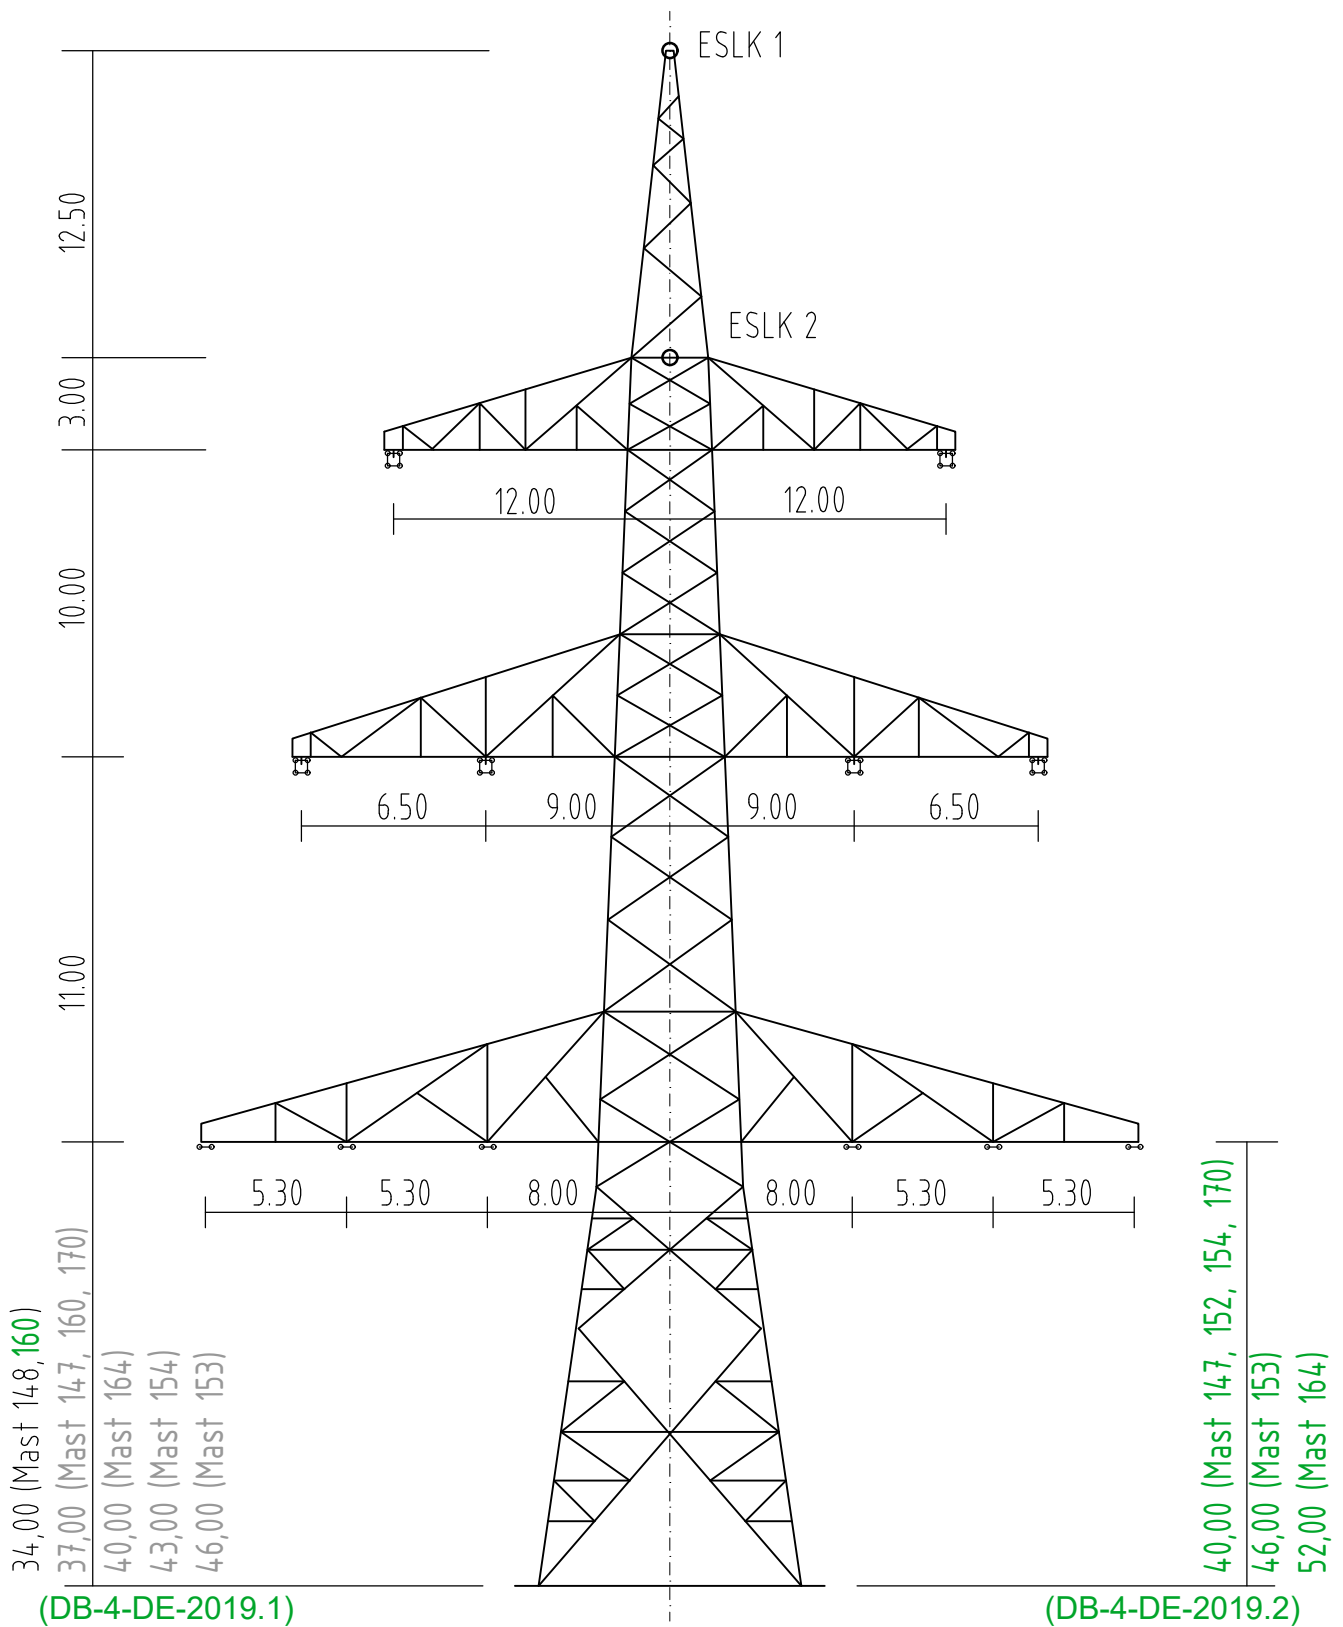
Klassifikation (DB-4-DE-2019.1)  
 Mastprinzipzeichnung (DB-4-DE-2016.1)

ohne Maßstab


Titel  
WA160

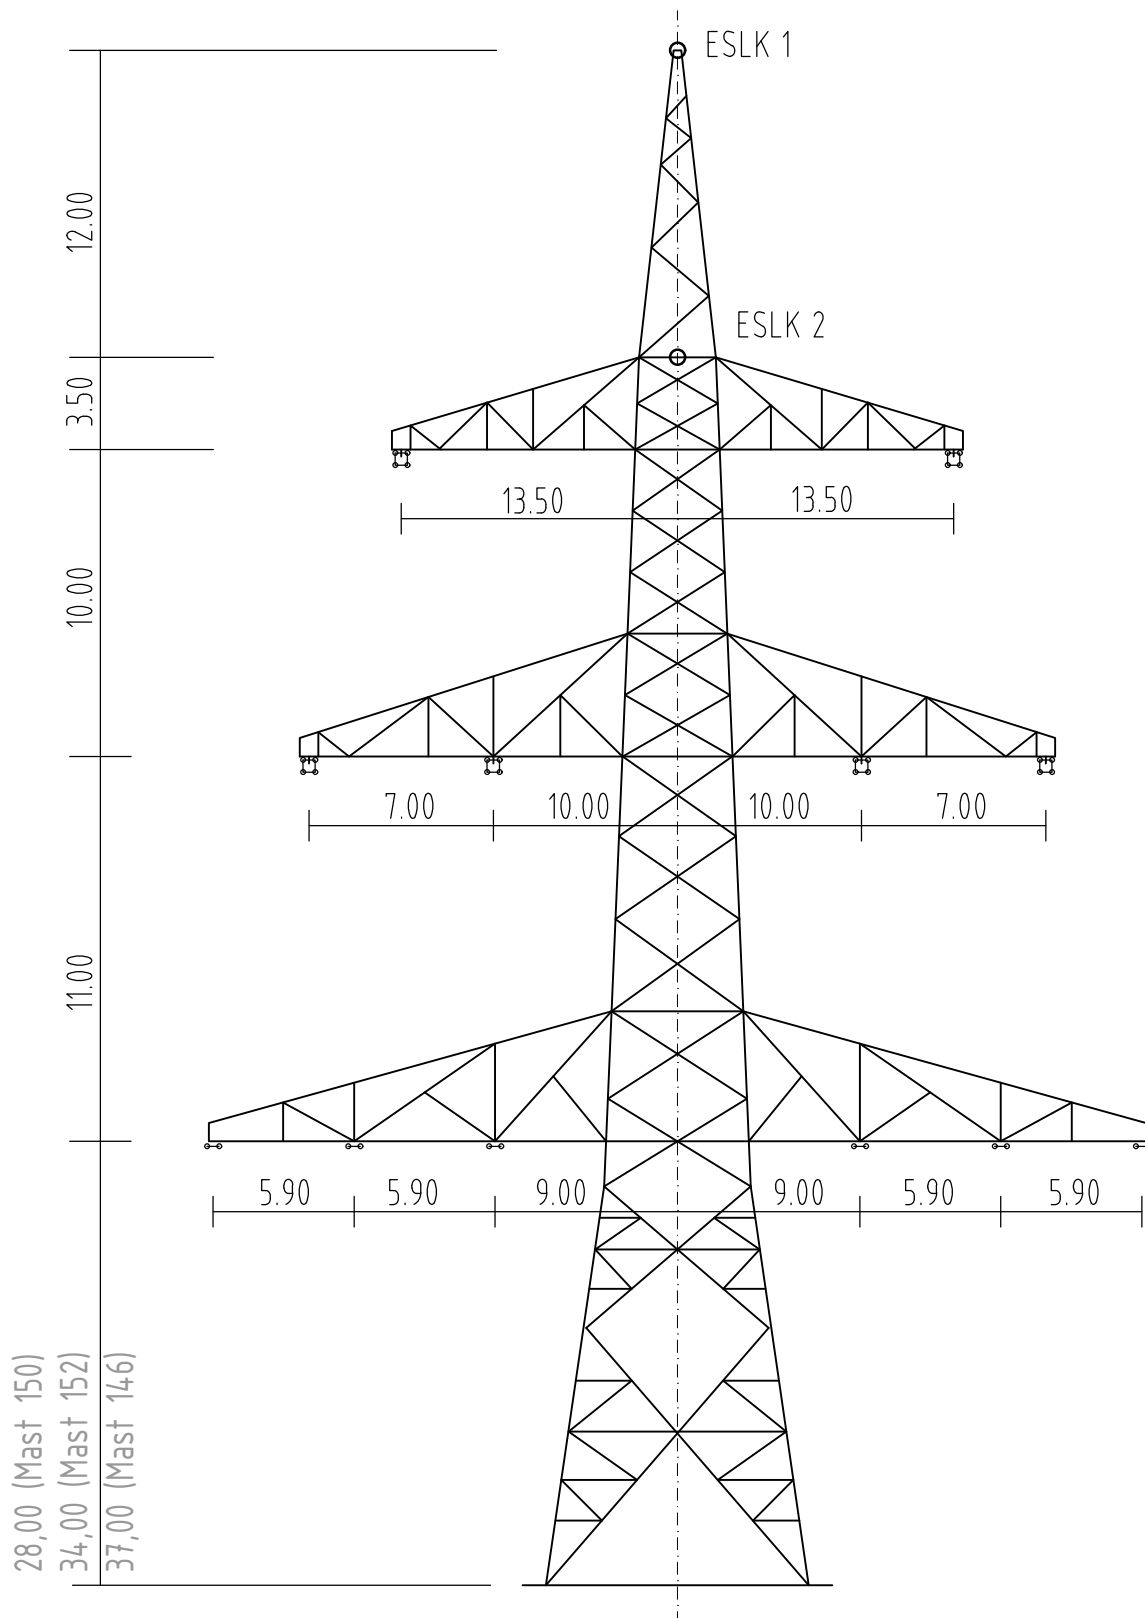
Planfestellungsunterlage

Anlage 6.0



Mast Nr. 147, 148, 152, 153, 154, 160, 164, 170

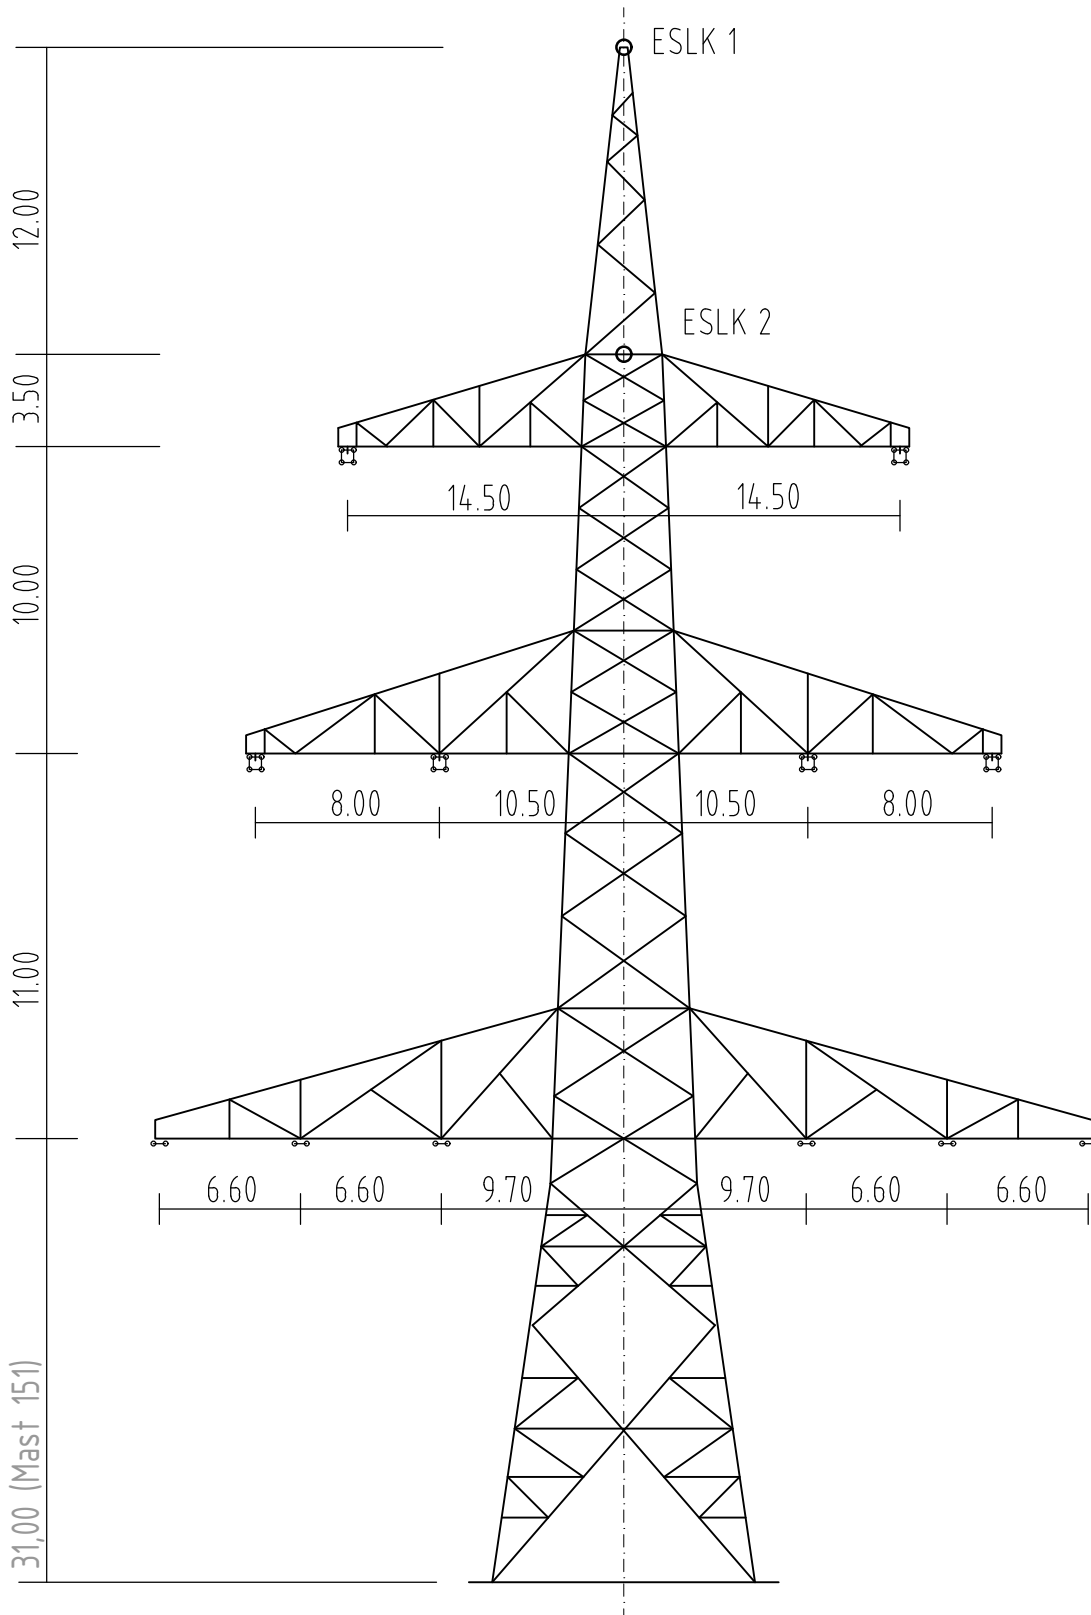
 Aufgestellt : Bayreuth TenneT TSO GmbH  i.V. gez. Thomas Ehrhardt-Unglaub  i.A. gez. Dirk Daßler	Erstellt durch 	<b>Deckblatt</b>	Datum 27.11.2017 Erstelldatum 27.10.2017	Status Planung	Zählteil 21 Blatt 15
	Objektname : 380-kV-Leitung Altheim - Matzenhof Teilabschnitt 2: 380-kV-Ltg. Adlkofen-Matzenhof B152				
	Klassifikation (DB-4-DE-2019.1); (DB-4-DE-2019.2) Mastprinzipzeichnung (DB-4-DE-2016.1)			ohne Maßstab	
Titel WA140		Planfestellungsunterlage		Anlage 6.0	




Mast Nr. 146, 150, 152


 Aufgestellt : Bayreuth TenneT TSO GmbH  i.V. gez. Thomas Ehrhardt-Unglaub  i.A. gez. Dirk Daßler	Erstellt durch 	<b>Deckblatt</b>	Datum 27.11.2017 Erstelldatum 27.10.2017	Status Planung	Zählteil 21 Blatt 16
	Objektname : 380-kV-Leitung Altheim - Matzenhof Teilabschnitt 2: 380-kV-Ltg. Adlkofen-Matzenhof B152				
Klassifikation <b>Mastprinzipzeichnung (DB-4-DE-2016.1)</b>			<b>ohne Maßstab</b>		
Titel <b>WA120</b>		<b>Planfeststellungsunterlage</b>		<b>Anlage 6.0</b>	

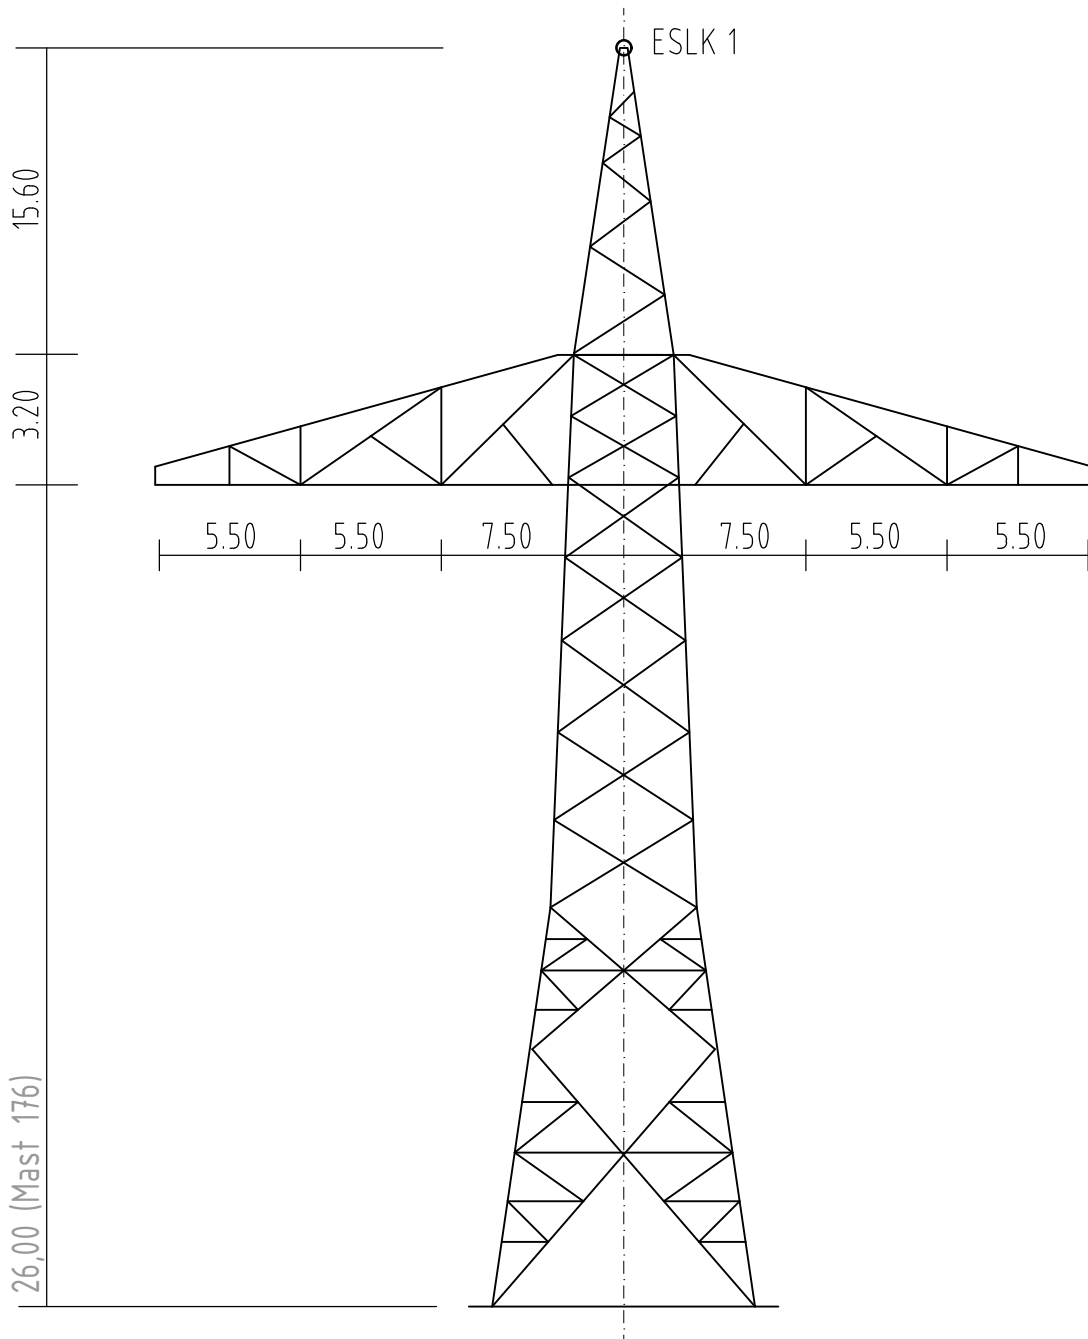





Mast Nr. 151

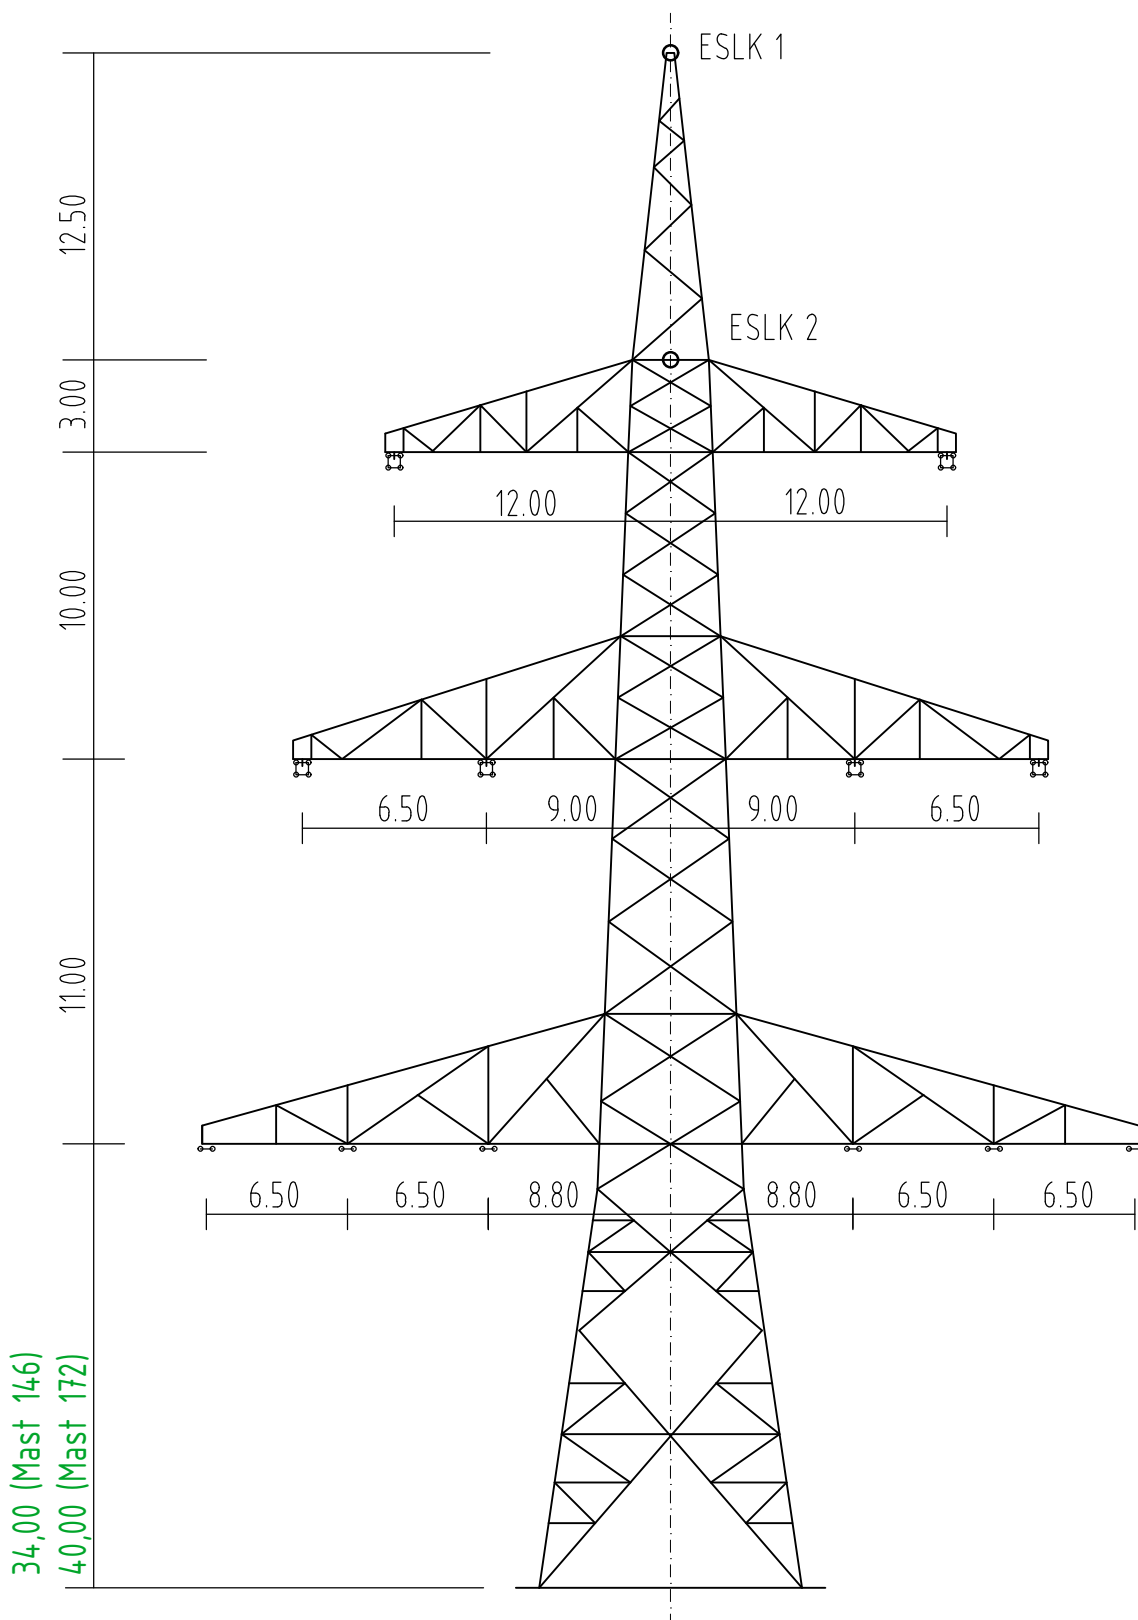
  
 Aufgestellt : 12.08.2022  
 Bayreuth ~~08.01.2018~~  
 TenneT TSO GmbH  
 i.V. gez. Thomas Ehrhardt-Unglaub  
 i.A. gez. Dirk Daßler

Erstellt durch 	<b>Deckblatt</b>	Datum 27.11.2017 Erstelldatum 27.10.2017	Status Planung	Zählteil 21 Blatt 17
Objektname : 380-kV-Leitung Altheim - Matzenhof Teilabschnitt 2: 380-kV-Ltg. Adlkofen-Matzenhof B152				
Klassifikation Mastprinzipzeichnung (DB-4-DE-2016.1)			ohne Maßstab	
Titel WA100		Planfestellungsunterlage	Anlage 6.0	





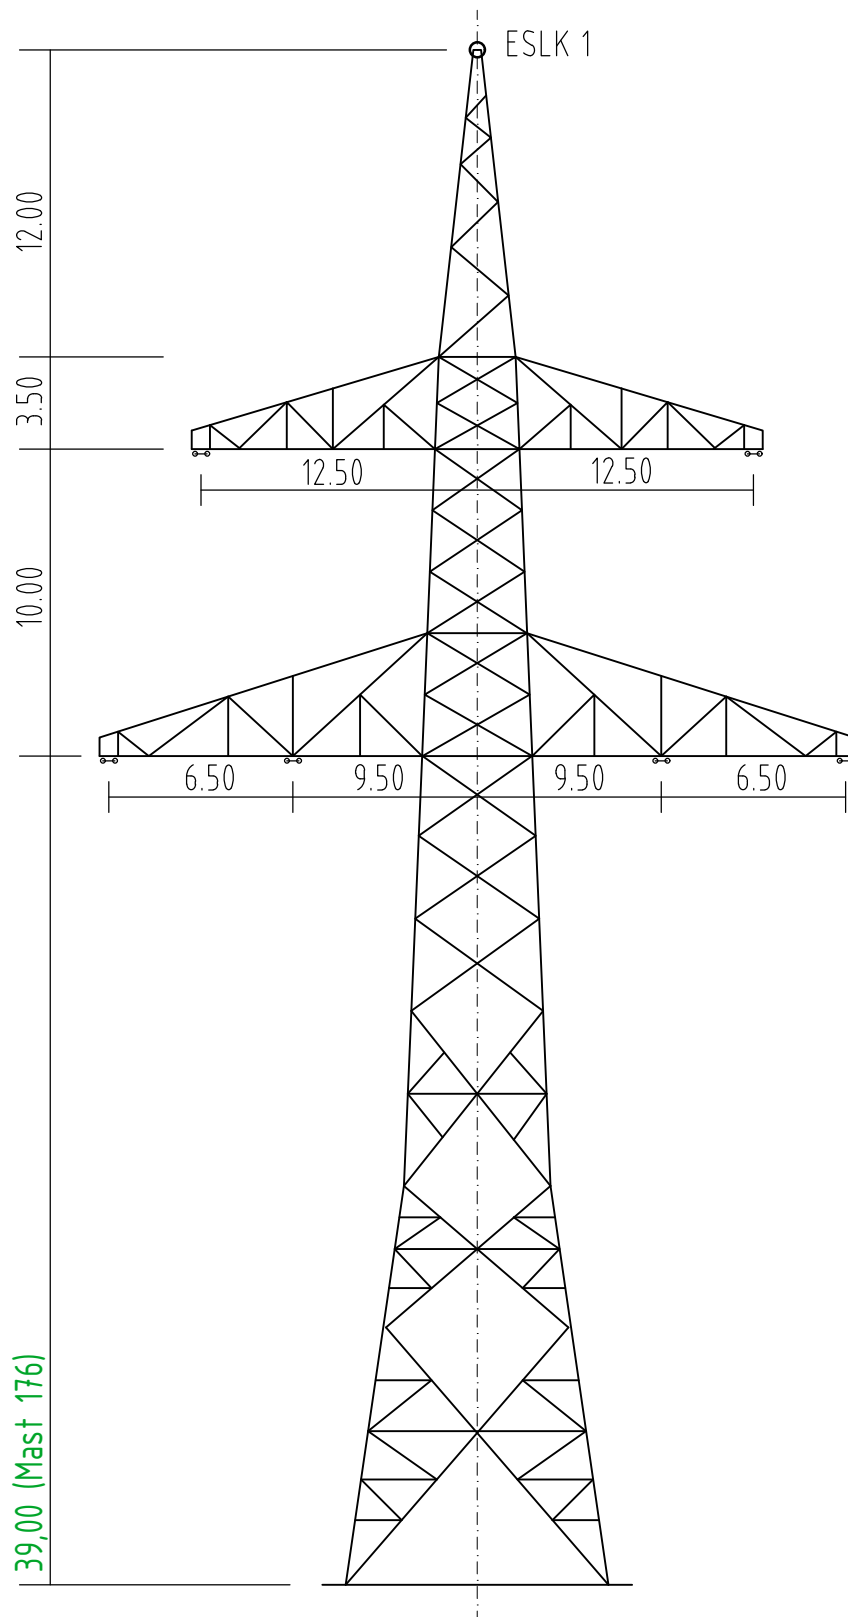
Mast Nr. 176 (B104)

 Aufgestellt : Bayreuth TenneT TSO GmbH  i.V. gez. Thomas Ehrhardt-Unglaub  i.A. gez. Dirk Daßler	Erstellt durch 	<b>Deckblatt</b>	Datum 27.11.2017 Erstelldatum 27.10.2017	Status Planung	Zählteil 21 Blatt 18
	Objektname : 380-kV-Leitung Altheim - Matzenhof Teilabschnitt 2: 380-kV-Ltg. Adlkofen-Matzenhof B152				
Klassifikation Mastprinzipzeichnung (B-2-D-2016.1)			ohne Maßstab		
Titel WA160		Planfeststellungsunterlage		Anlage 6.0	





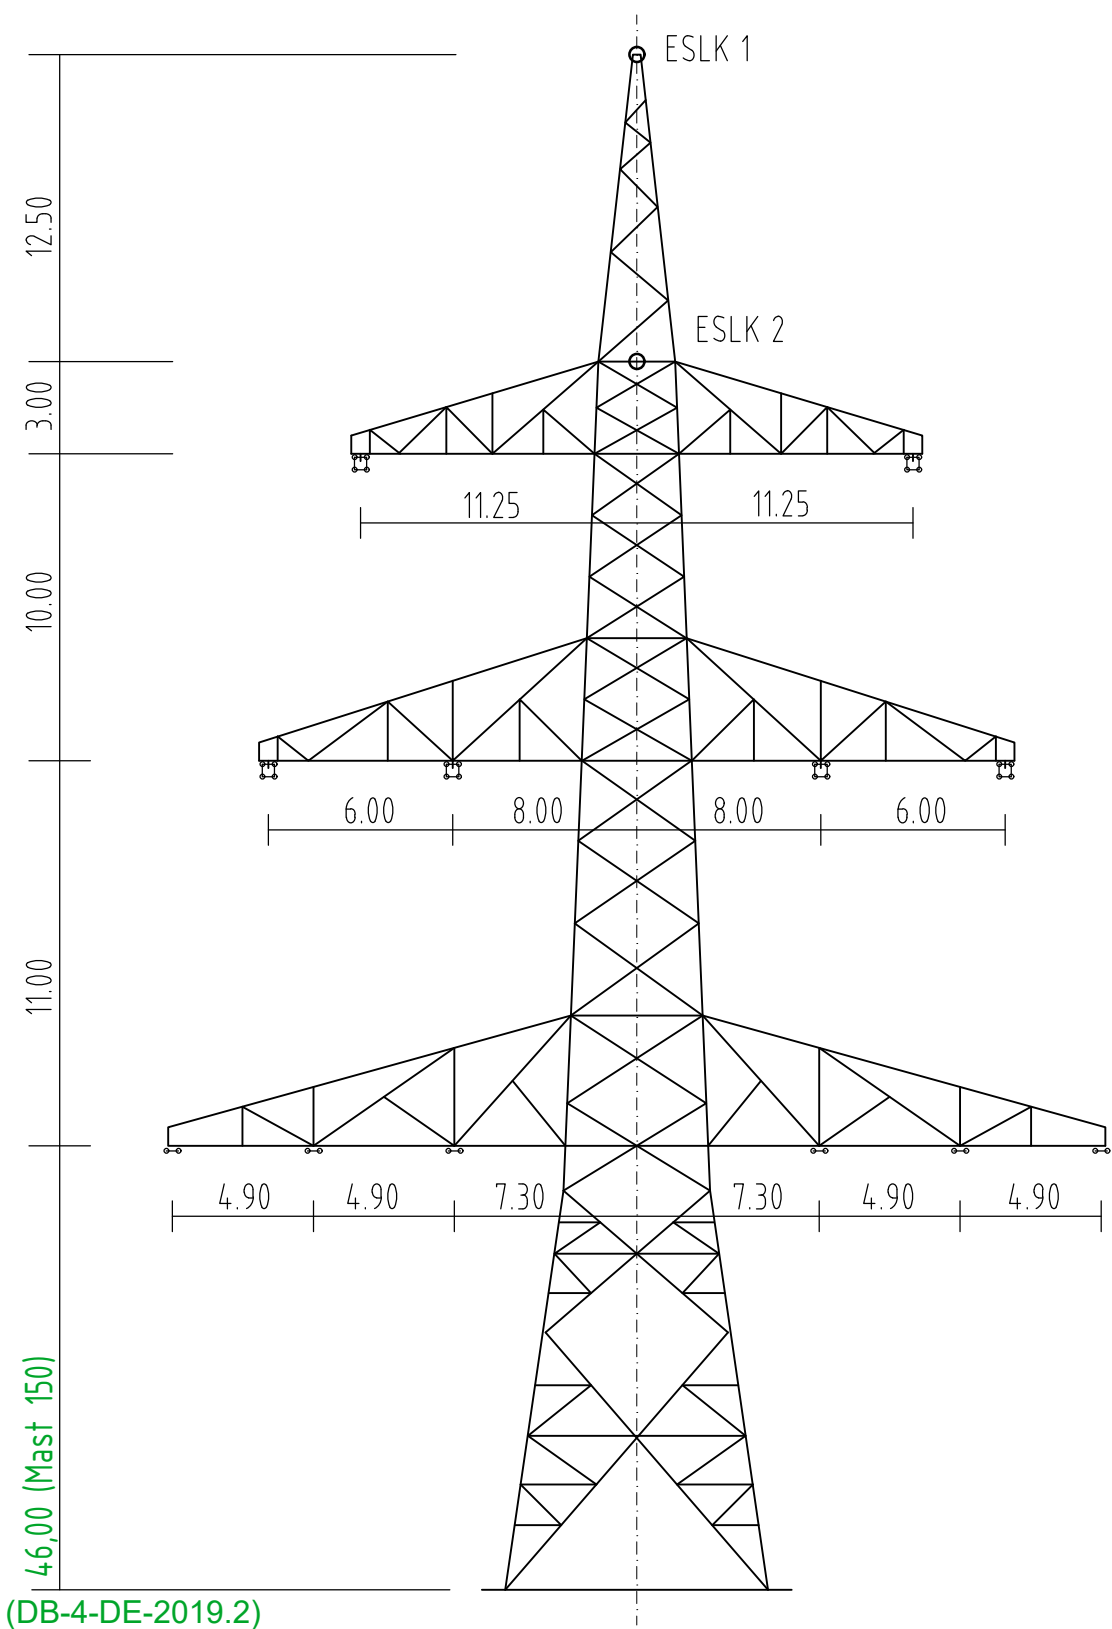
Mast Nr. 146, 172

 Aufgestellt : Bayreuth TenneT TSO GmbH  i.V. gez. Thomas Ehrhardt-Unglaub  i.A. gez. Dirk Daßler	Erstellt durch 	<b>Deckblatt</b>	Datum 27.11.2017 Erstelldatum 27.10.2017	Status Planung	Zählteil 21 Blatt 19
	Objektname : 380-kV-Leitung Altheim - Matzenhof Teilabschnitt 2: 380-kV-Ltg. Adlkofen-Matzenhof B152			ohne Maßstab	
Klassifikation Mastprinzipzeichnung (DB-4-DE-2016.1)		(DB-4-DE-2019.1)		Anlage 6.0	
Titel WA140WAZ		Planfestellungsunterlage			





Mast Nr. 176 (B104)

 Aufgestellt : Bayreuth TenneT TSO GmbH  i.V. gez. Thomas Ehrhardt-Unglaub  i.A. gez. Dirk Daßler	Erstellt durch 	<b>Deckblatt</b>	Datum 27.11.2017 Erstelldatum 27.10.2017	Status Planung	Zählteil 21 Blatt 20
	Objektname : 380-kV-Leitung Altheim - Matzenhof Teilabschnitt 2: 380-kV-Ltg. Adlkofen-Matzenhof B152				
Klassifikation Mastprinzipzeichnung			(D-2-D-2018.3) (B-2-D-2016.1)		ohne Maßstab
Titel WE WAdiff140		Planfestellungsunterlage		Anlage 6.0	



Mast Nr. 150

 Aufgestellt : Bayreuth TenneT TSO GmbH  i.V. gez. Thomas Ehrhardt-Unglaub  i.A. gez. Dirk Daßler	Erstellt durch 	<b>Deckblatt</b>	Datum 27.11.2017 Erstelldatum 27.10.2017	Status Planung	Zählteil 21 Blatt 21
	Objektname : 380-kV-Leitung Altheim - Matzenhof Teilabschnitt 2: 380-kV-Ltg. Adlkofen-Matzenhof B152				
Klassifikation Mastprinzipzeichnung (DB-4-DE-2016.1)			(DB-4-DE-2019.2)		ohne Maßstab
Titel WA160		Planfestellungsunterlage		Anlage 6.0	