


**380-kV-Leitung Pirach – Pleinting:  
Abschnitt 2 (St. Peter – Pleinting)**

**C.2.1 – Karten Raumverträglichkeitsstudie (RVS) –  
Belange der Raumordnung und Analyse der Raumnutzung**

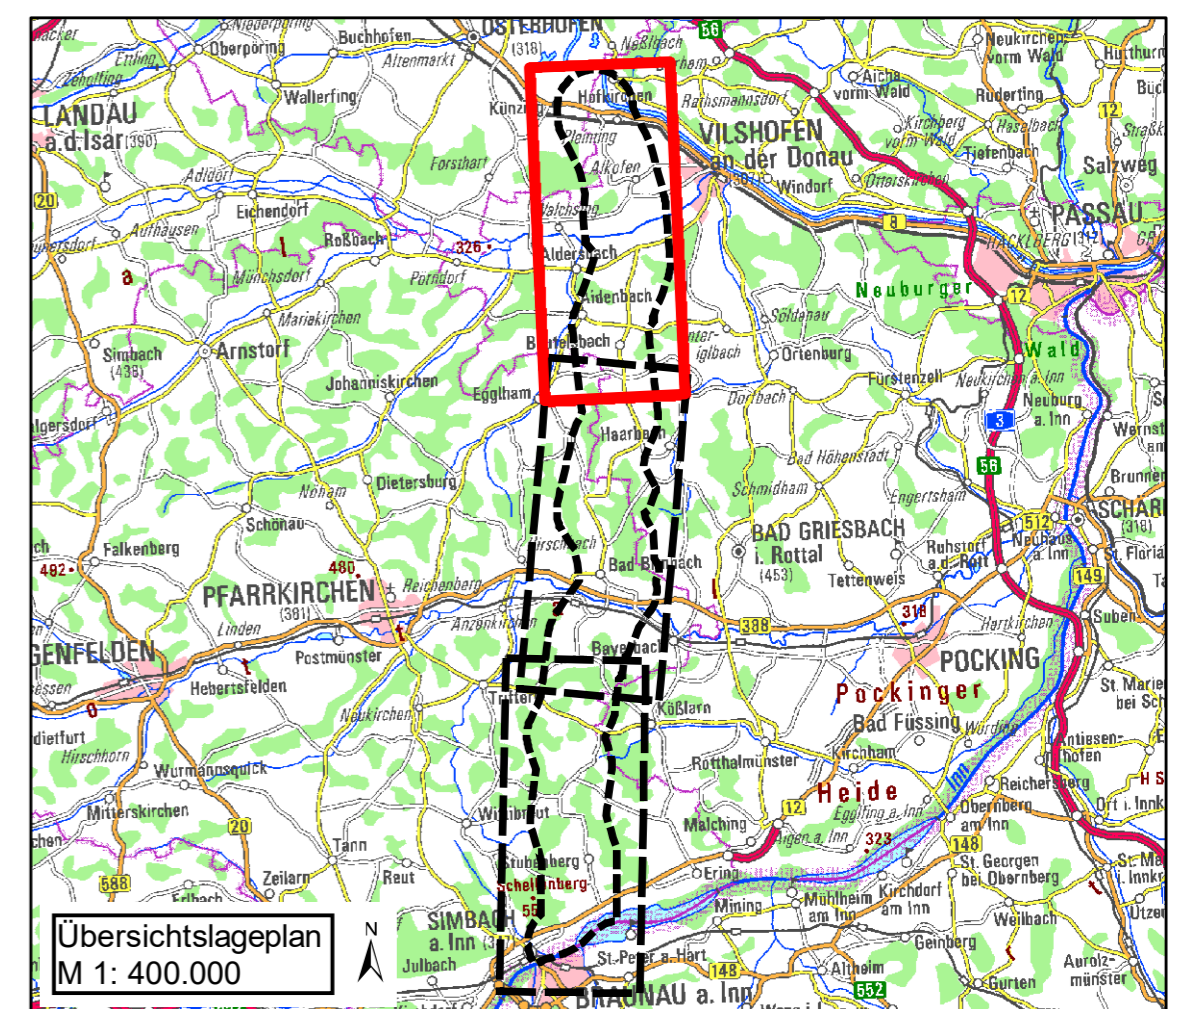

**Raumordnungsverfahren**

Aufgestellt:  
Bayreuth  
Tennet TSO GmbH

UV gez. Robert Miesch UV gez. Dirk Oeller

<p>Dr. Schober Landwirtschaftliche Genossenschaft</p>	<p>Maßstab 1:20.000</p>	<p>Einheit Meter</p>	Datum	
			Bearb.	Name
			11.03.2022	SPU
			Gepr.	SSch
			11.03.2022	Yes
Zust. Änderung		Datum	Name	Urspr.

