


**380-kV-Leitung Pirach – Pleinting:  
Abschnitt 2 (St. Peter – Pleinting)**

**C.2.3 – Karten Raumverträglichkeitsstudie (RVS) –  
Belange der Raumordnung und Analyse der Raumnutzung**

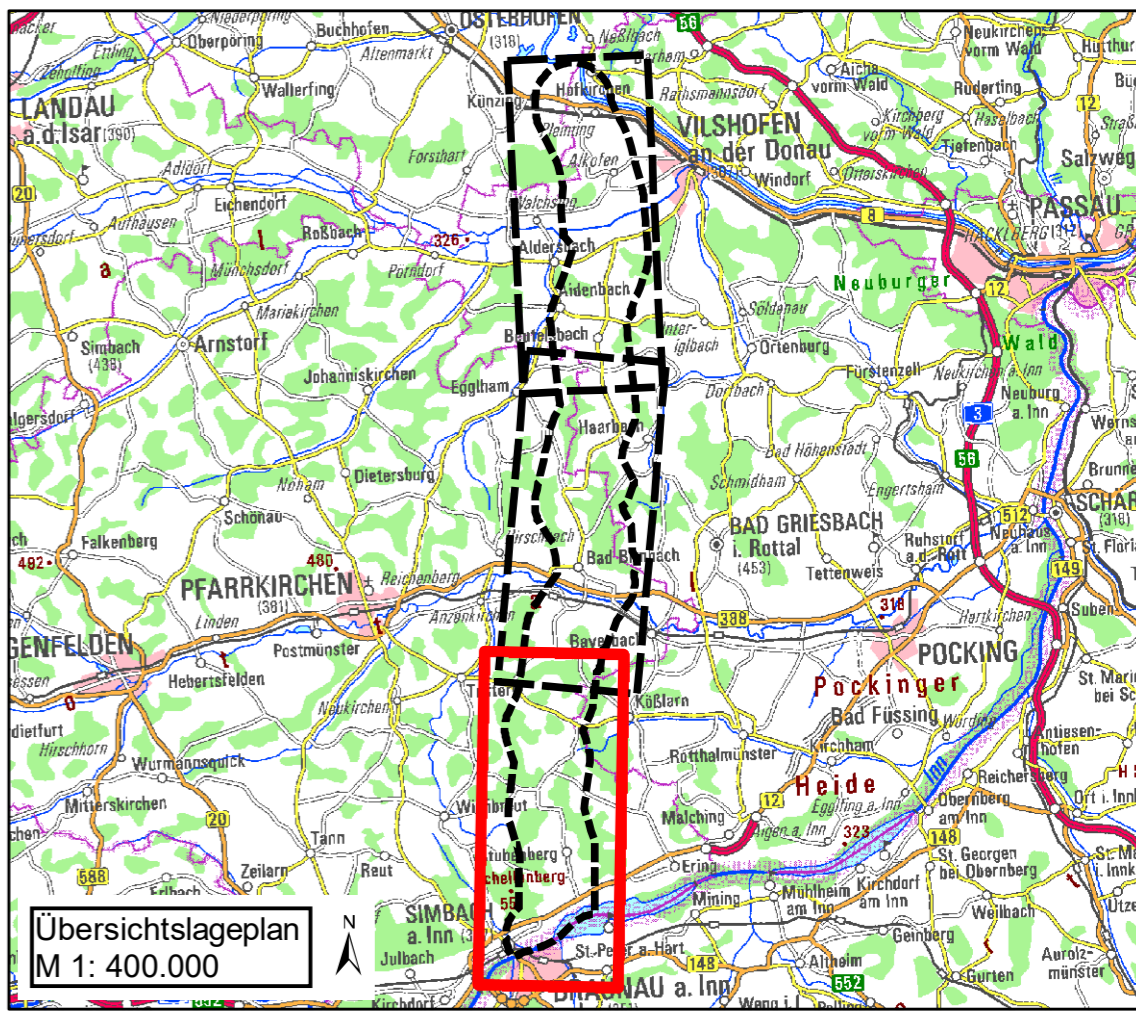

Raumordnungsverfahren			
Aufgestellt: Bayreuth Tennet TSO GmbH			
i.V. gez. Robert Miesch		i.V. gez. Dirk Oeller	
	Maßstab 1:20.000	Einheit Meter	
		Datum	Name
		Bearb. 11.03.2022	SPu
		Gepr. 11.03.2022	SSch
		Gez. 11.03.2022	YES
Zust.	Änderung	Datum	Name Urspr.