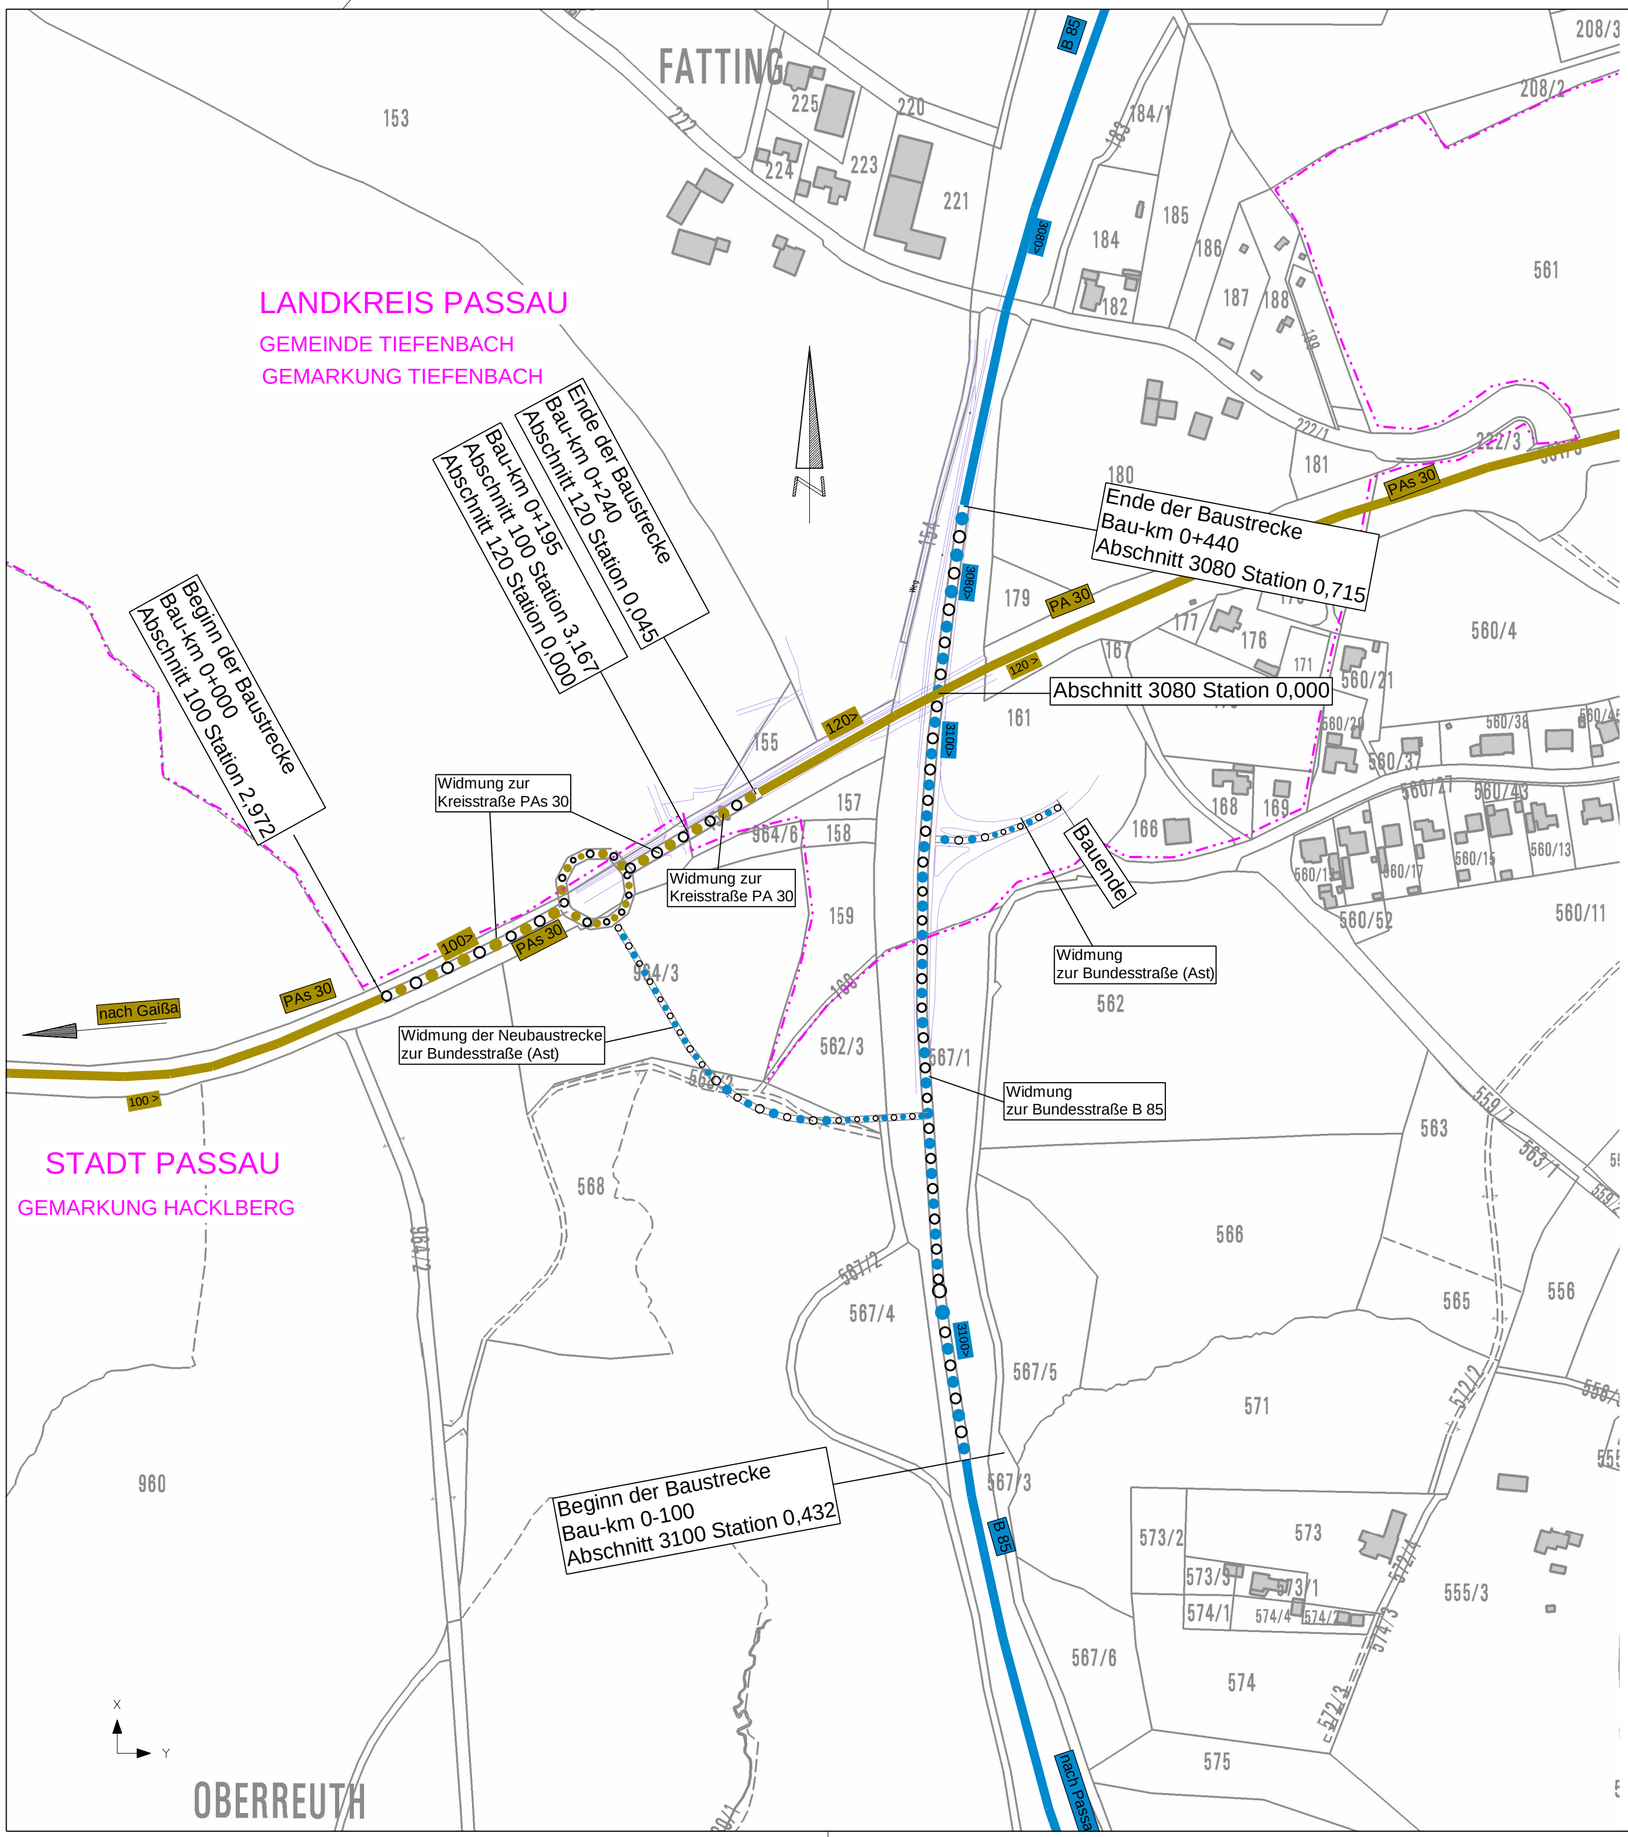

Zeichenerklärung

in Betrieb

- Bundesstraße
- Kreisstraße
- 450> Abschnittsnummer

zu widmende Straßen

- Bundesstraße
- Kreisstraße

Verwaltung

- Kreisgrenze
- Gemeindegrenze

Tektur vom 08.10.2025

Staatliches Bauamt Passau

Am Schanzl 2
94032 Passau

Tel.: 0851/5017-01, E-Mail: poststelle@stbapa.bayern.de

bearbeitet:	Juni 2025	Königseder
gezeichnet:	Juni 2025	Königseder
geprüft:	Juni 2025	Ritzer
PSP Nr.:		
Projekt: PA30Patr		

Nr.	Art der Änderung	Datum	Zeichen

FESTSTELLUNGSENTWURF

Straßenbauverwaltung Freistaat Bayern

Staatliches Bauamt Passau

Straße / Abschn.-Nr. / Station: B85_3100_0,432 - 3080_ 0,715

PROJIS-Nr.:

Unterlage / Blatt-Nr.: 12

Lageplan

Widmung/Umstufung/
Einziehung

Maßstab: 1 : 2 500

B 85 /PA 30 /PAs 30
Kreuzungsumbau bei Patriching

Bau-km 0-100 - Bau-km 0+440

aufgestellt:
Staatliches Bauamt Passau

Stümpfl, Baudirektor
Passau, den 08.10.2025