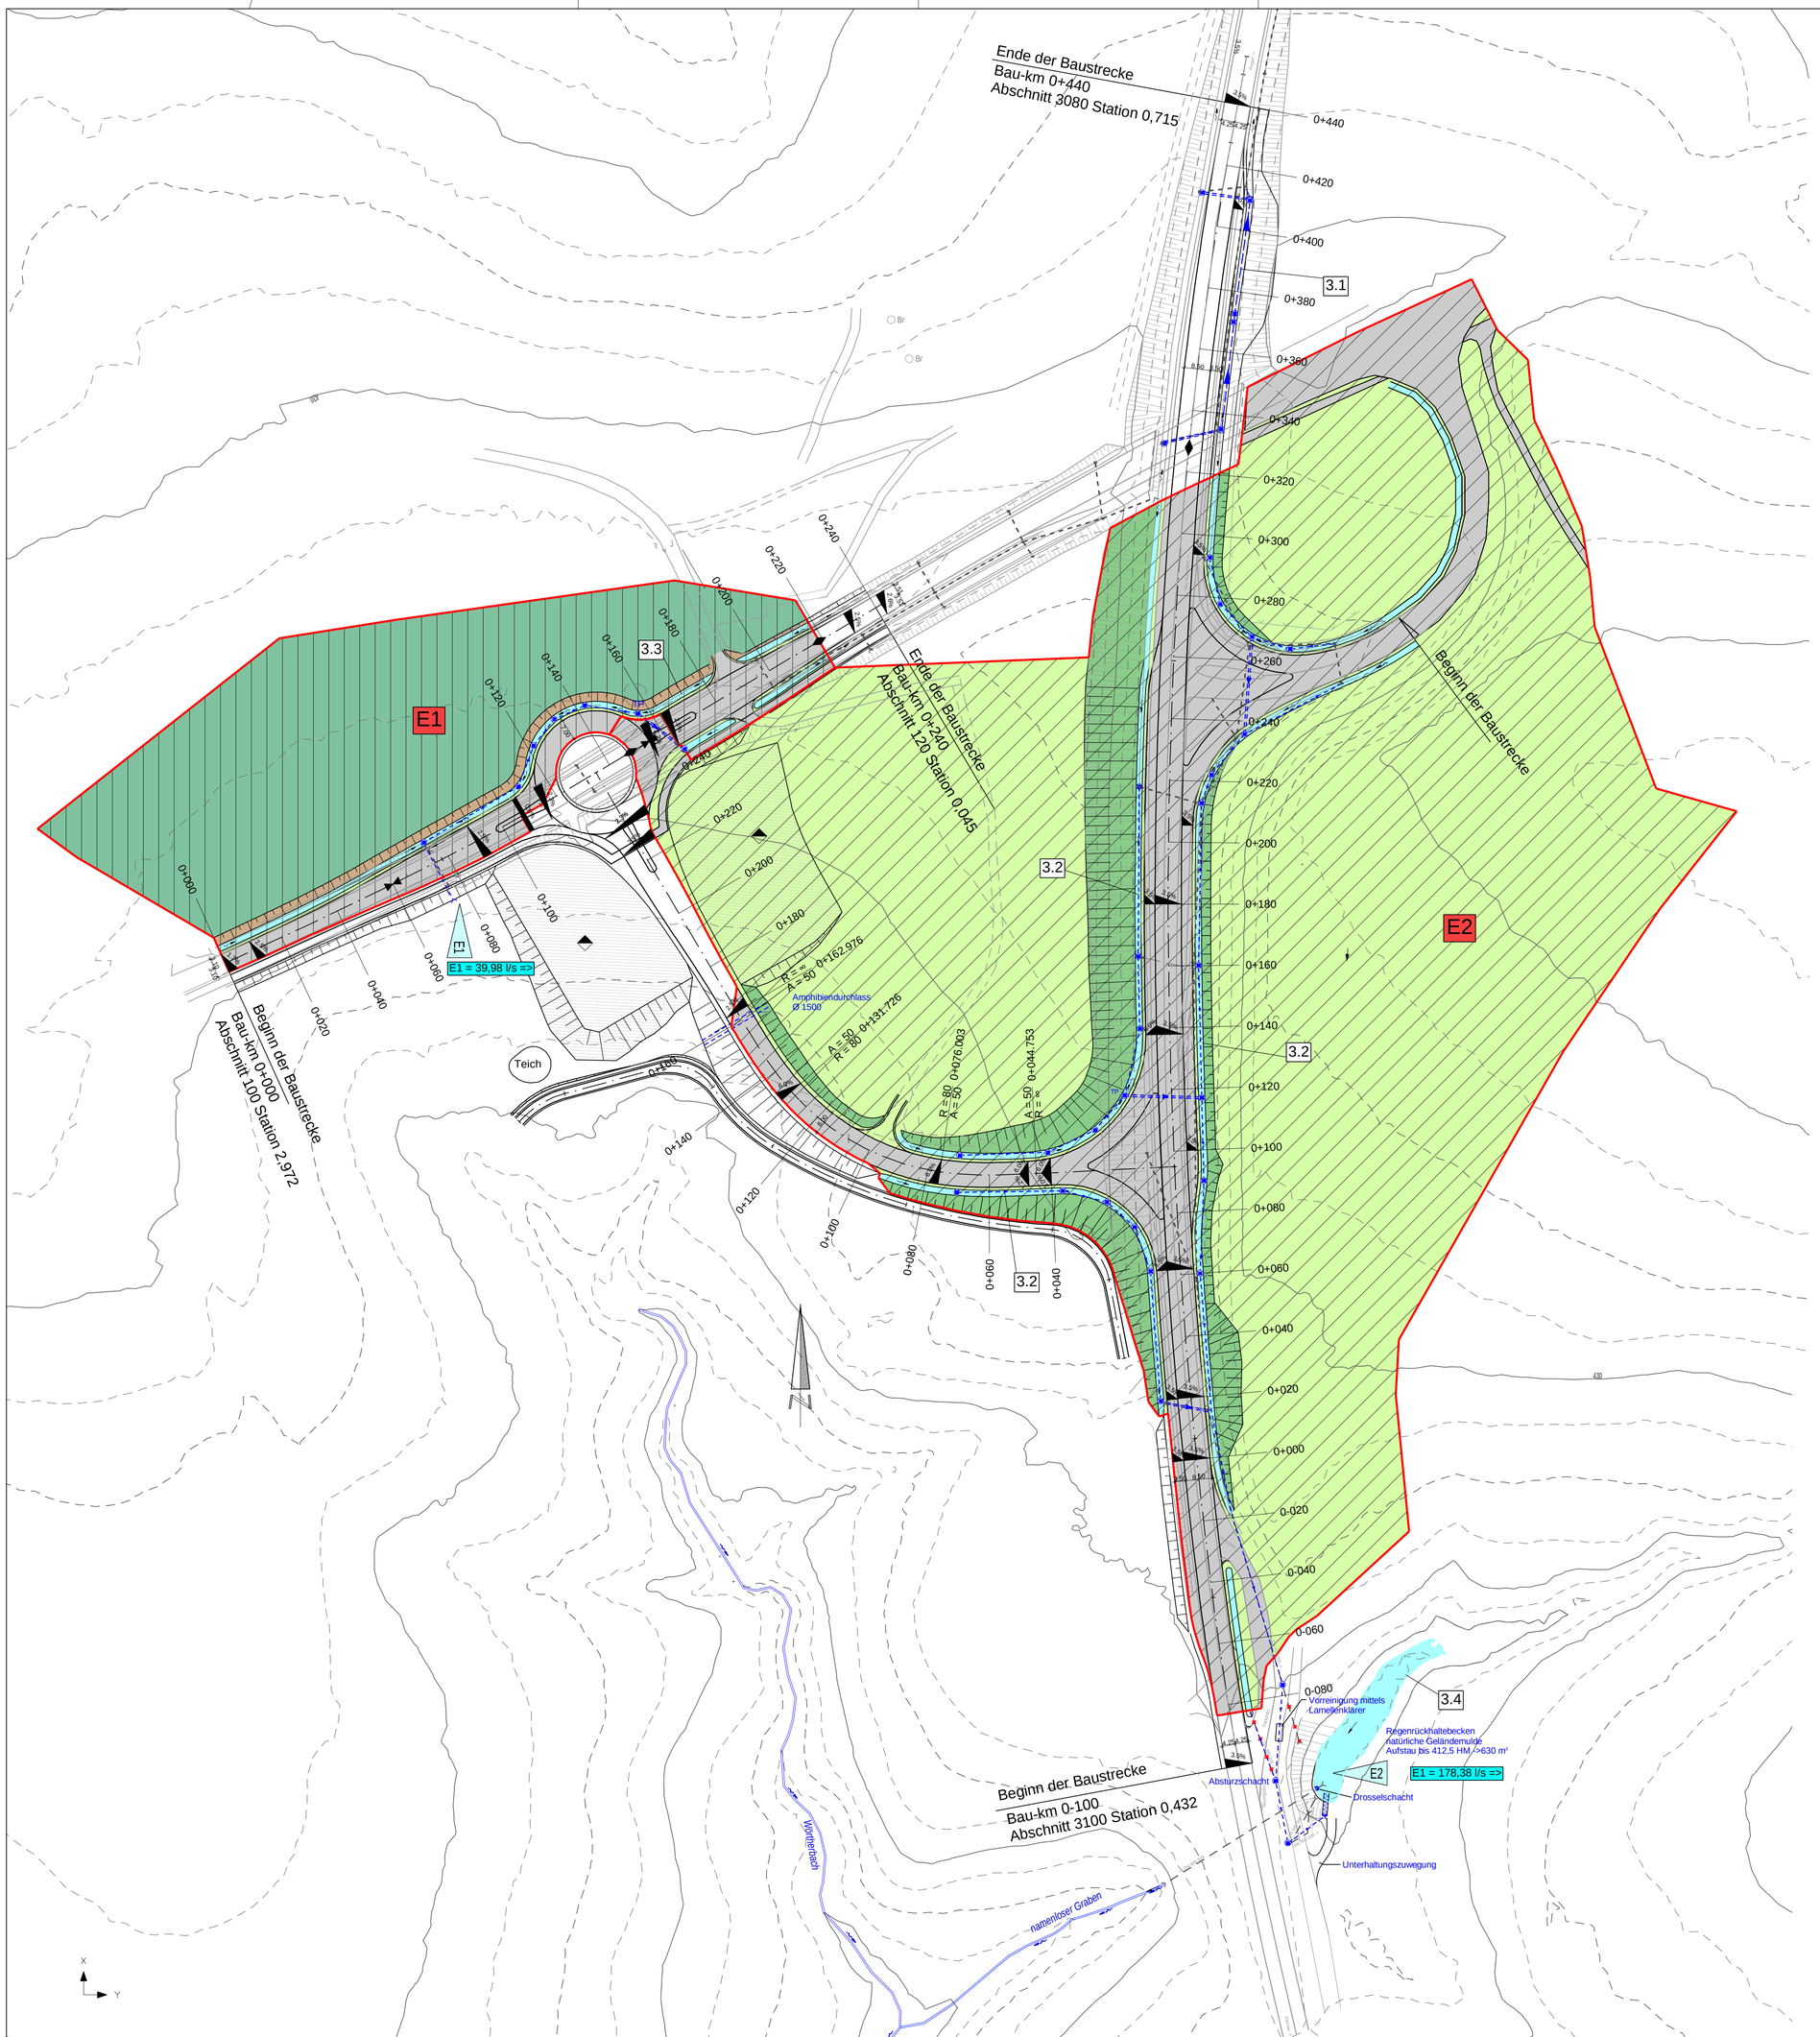

Zeichenerklärung

- Einschnittsböschung
- Mulde
- Fahrbahn
- Dammböschung
- Querneigung
- Regenwasserleitung geplant
- Drainageleitung geplant
- Rauhbett
- RRB — Regenrückhaltebecken
- Rohrdurchlass geplant
- Durchlass bestehend
- Höhenschichtlinie
- Flurgrenze
- Bach, Gewässer geplant
- Bach, Gewässer bestand
- E1 — Einleitungsstelle
- E1=26 l/s => — Einleitungsmenge
- 1 — Einzugsgebiet
- Ü — Überschwemmungsgebiet
- W I/II — Wasserschutzzone I / II
- W III — Wasserschutzzone III

Tektur vom 08.10.2025

Staatliches Bauamt Passau
Am Schanzl 2
94032 Passau
Tel.: 0851/5017-01, E-Mail: poststelle@stbapa.bayern.de

bearbeitet:	Juni 2025	Hacker
gezeichnet:	Juni 2025	Hacker
geprüft:	Juni 2025	Ritzer
PSP Nr.:		
Projekt: PA30Patr		

Nr.	Art der Änderung	Datum	Zeichen

FESTSTELLUNGSENTWURF

Straßenbauverwaltung Freistaat Bayern
Staatliches Bauamt Passau
Straße / Abschn.-Nr. / Station: B85_3100_0,432 - 3080_ 0,715
PROJIS-Nr.:

Unterlage / Blatt-Nr.: 18.2
Lageplan
Einzugsgebiete
Maßstab: 1 : 1 000

B 85 /PA 30 /PAs 30
Kreuzungsumbau bei Patriching
Bau-km 0-100 - Bau-km 0+440

aufgestellt:
Staatliches Bauamt Passau
Stümpfl, Baudirektor
Passau, den 08.10.2025