


Gemeinde Hebertsfelden
Gemarkung Peterskirchen

Spanberg

Zeichenerklärung:

laufende Nummer im Eigentümerverzeichnis	14		
Flurstücksnummer	1176	2.562 m ²	zu erwerbende Fläche
		1.191 m ²	vorübergehend in Anspruch zu nehmende Fläche
		203 m ²	dauernd zu beschränkende Fläche

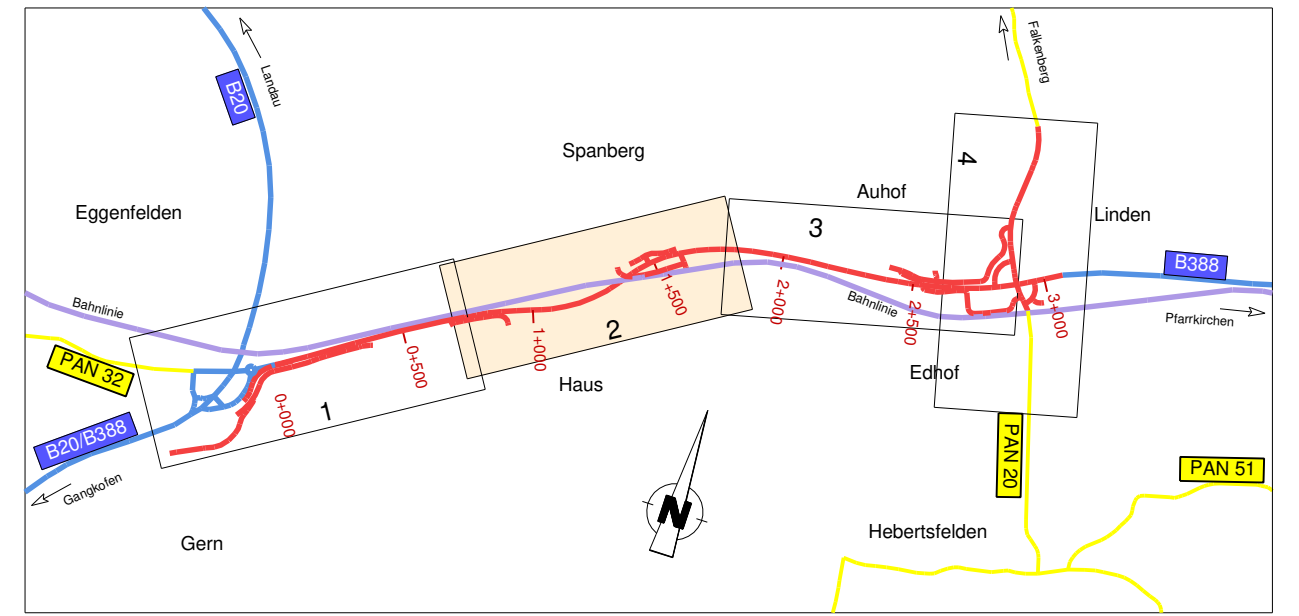

Planfeststellung vom 20.12.2007

Deckblatt vom 01.03.2018

<p>BBI INGENIEURE GMBH</p>	Niederlassung Dingolfing Marienplatz 19 D-84130 Dingolfing Tel: +49 8731 3165-0 Fax: +49 8731 3165-10 www.bbi-ingeniure.de	Datum	Zeichen
		bearbeitet	März 2018 Moser
		gezeichnet	März 2018 Moser
		geprüft	März 2018 Pritscher

<p>Freistaat Bayern Staatliches Bauamt Passau Am Scharndt 2, 94032 Passau, Tel. 0851/5017-01</p>	<p>Unterlage 14.1 Blatt Nr. 2 Datum Zeichen</p>
--	---

<p>PLANFESTSTELLUNG</p> <p>B 388; (Vilsbiburg) - (Pfarrkirchen) Ausbau zw. Eggenfelden - Pfarrkirchen Zusatzfahrstreifen BA11 mit Umbau Knoten B 388 / PAN 20</p> <p>Abschnitt 820; Station 0,072 km - Abschnitt 840; Station 0,171 km (Bau-km 0+000 - Bau-km 3+070)</p>	<p>bearbeitet</p> <p>gezeichnet</p> <p>geprüft</p> <p>März 2018 März 2018 März 2018</p> <p>Horbauer</p>
<p>Grunderwerbsplan 2 Spanberg Bau-km 0+750 - 1+800 Maßstab 1 : 1000</p>	

<p>Aufgestellt: Pfarrkirchen, den 01.03.2018 Staatliches Bauamt</p>	<p>R. W u r f k a., Ltd. Baudirektor</p>
<p>Projekt: Pfarrkirchen SBA - 8388 BAA V14</p>	<p>Datum:</p>