


# Regelquerschnitt PAN 20

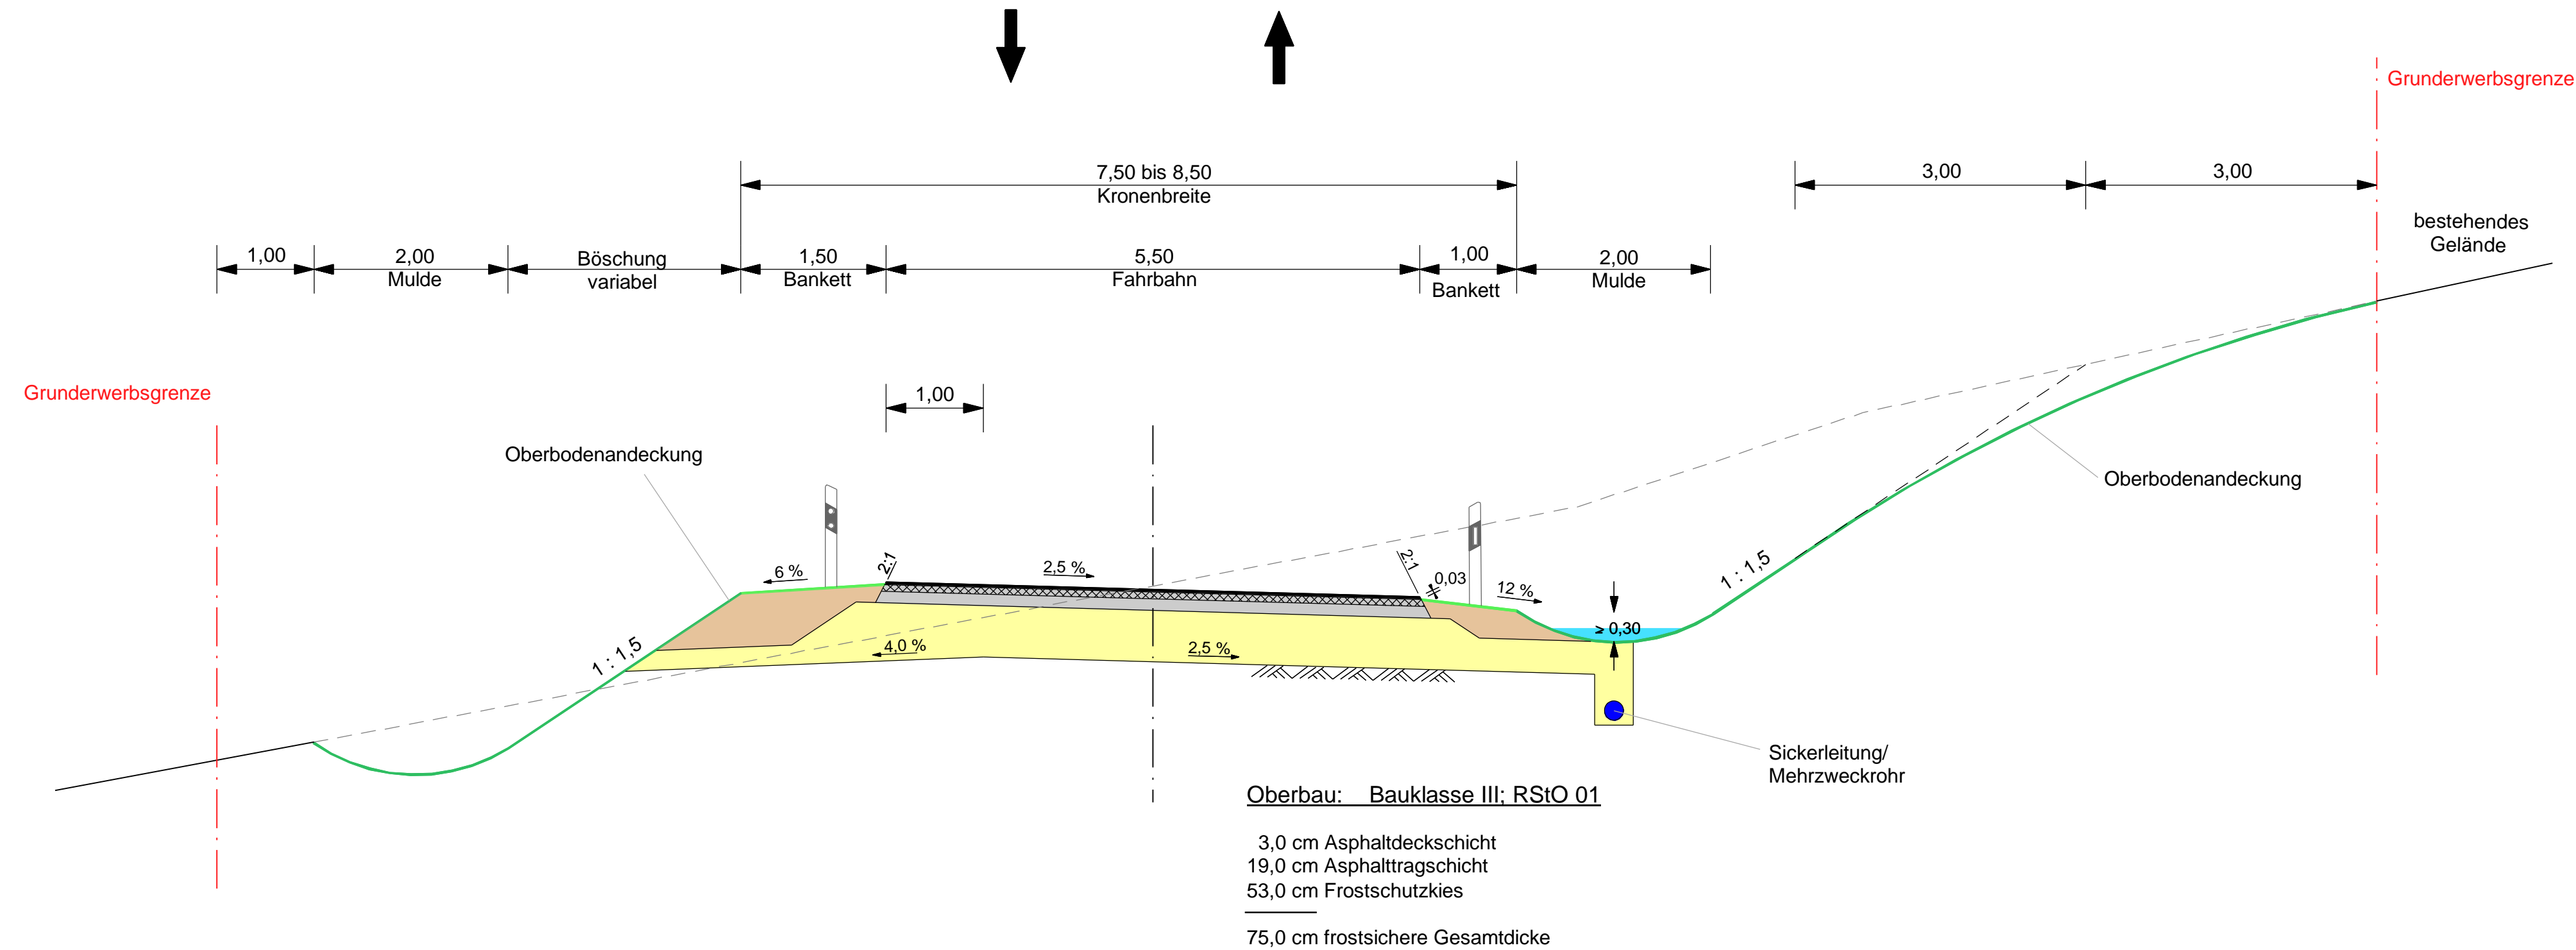

Nr.	Art der Änderung	Datum	Name

	Marienplatz 19 84130 Dingolfing Tel.: 08731 / 3165-0 Fax.: 08731 / 3165-10 bauer.dingolfing@bbi-ingenieure.de	
	Datum	Zeichen
	bearbeitet	Okt. 07 Moser
	gezeichnet	Okt. 07 Moser
geprüft	Okt. 07 Pritscher	

	Freistaat Bayern Staatliches Bauamt Passau Am Schanzl 2, 94032 Passau, Tel. 0851/5017-01	
	Unterlage	6
	Blatt Nr.	2
Datum	Zeichen	

PLANFESTSTELLUNG		bearbeitet	
<b>B 388; (Vilsbiburg) - (Pfarrkirchen)</b> <b>Ausbau zw. Eggenfelden - Pfarrkirchen</b> <b>Zusatzfahrstreifen BAI1</b> <b>mit Umbau Knoten B 388 / PAN 20</b>		gezeichnet	
Abschnitt 820; Station 0,072 km - Abschnitt 840; Station 0,171 km (Bau-km 0+000 - Bau-km 3+070)		geprüft	Nov. 07 Eicher/Lallinger
<b>Regelquerschnitt</b> PAN 20		Maßstab 1 : 50	

Aufgestellt: Pfarrkirchen, den 20.12.2007 Staatliches Bauamt	Götzendorfer, Baudirektor
Projekt: Pfarrkirchen SBA - B388 BAI1	Datei: Regelquerschnitte.sda

überholt siehe Deckblatt vom 07.03.2018