Zeichenerklärung

Flächennutzung:

- W — reines und allgemeines Wohngebiet, Kleinsiedlungsgebiet
- M — Kerngebiet, Dorfgebiet, Mischgebiet
- G — Gewerbegebiet, Industriegebiet
- S — Sondergebiete (Schulen, Heime, Krankenhäuser)
- Ö — Biotop

Entwässerung und Leitungen:

- DN500 / DN500 — best. Durchlass / neuer Durchlass
- gepl. Rohrleitung
- Muldeneinlauf- / Kontrollschacht
- Wasserleitung
- Abwasserleitung
- Niederspannungs Freileitung / Kabel
- Hochspannungs Freileitung / Kabel
- Fernmelde Freileitung / Kabel

Verwaltungsgrenzen:

- Landkreisgrenze
- Gemeindegrenze
- Gemarkungsgrenze

Planung:

- Lärmschutzwand
- ÖFW (bituminös befestigt)
- Einschnittsböschung
- Mulde / Rauhbettmulde
- Bankett
- Fahrbahn
- Trennstreifen
- Geh-/Radweg
- Dammböschung
- Graben
- ÖFW (wassergeb. Decke)
- Lärmschutzwall
- H = 15 000 m; -1,45 %, 531,00 m; +0,70 %, 725,00 m — Neigungsbrechpunkt mit Angabe von Gefälle (-) und Steigung (+) in Prozent, Länge der Gefäll- (Steigungs-) Strecke und Halbmesser
- Gradienten Hoch- / Tiefpunkt
- 2,5% — Fahrbahnquerneigung
- Gebäudeabbruch
- Rekultivierung / Einziehung
- Auffüllung / Ausschlitzung
- 41 — Bauwerksnummer

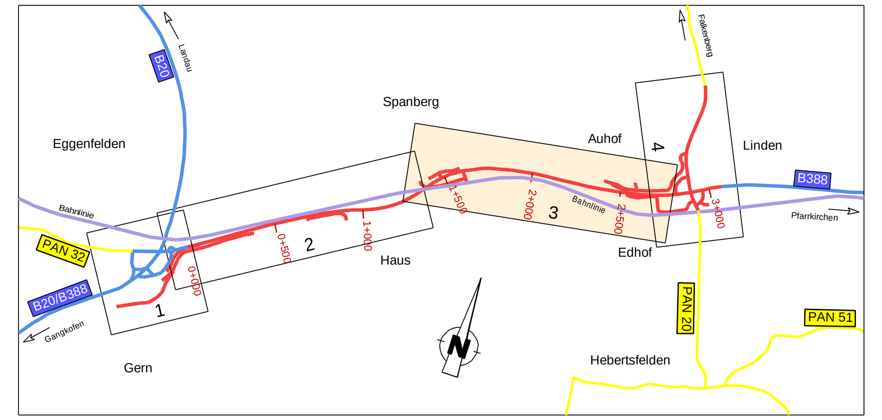

Nr.	Art der Änderung	Datum	Name

BBI
BAUER
BERATENDE INGENIEURE GMBH
NIEDERLASSUNG DINGOLFING
Marienplatz 19
84130 Dingolfing
Tel.: 08731 / 3165-0
Fax.: 08731 / 3165-10
bauer.dingolfing@bbi-ingenieure.de

	Datum	Zeichen
bearbeitet	Okt. 07	Moser
gezeichnet	Okt. 07	Moser
geprüft	Okt. 07	Pritscher

Freistaat Bayern
Staatliches Bauamt Passau
Am Schanzl 2, 94032 Passau, Tel. 0851/5017-01

Unterlage	7.1
Blatt Nr.	3

P L A N F E S T S T E L L U N G

B 388; (Vilsbiburg) - (Pfarrkirchen)

Ausbau zw. Eggenfelden - Pfarrkirchen Zusatzfahrstreifen BAII mit Umbau Knoten B 388 / PAN 20

Abschnitt 820; Station 0,072 km - Abschnitt 840; Station 0,171 km
(Bau-km 0+000 - Bau-km 3+070)

	Datum	Zeichen
bearbeitet		
gezeichnet		
geprüft	Nov. 07	Eicher/Lallinger

Lageplan Teil 3

Bau-km 1+300 bis 2+700

Maßstab 1 : 1000

Aufgestellt:
Pfarrkirchen, den 20.12.2007
Staatliches Bauamt

Götzendorfer, Baudirektor

überholt siehe Deckblatt vom 01.03.2018

Projekt: Pfarrkirchen SBA - B388 BAII
Datei: Lageplan.sda