

Stadt Eggenfelden
Gemarkung Gern

Ortsteil Zellhub


Gemeinde Hebertsfelden
Gemarkung Peterskirchen

Stadt Eggenfelden
Gemarkung Peterskirchen

Zeichenerklärung:

laufende Nummer im Eigentümerverzeichnis	14	
Flurstücksnummer	1176	zu erwerbende Fläche vorübergehend in Anspruch zu nehmende Fläche dauernd zu beschränkende Fläche

Stand der Eigentümererhebung Datum: 24.05.2007

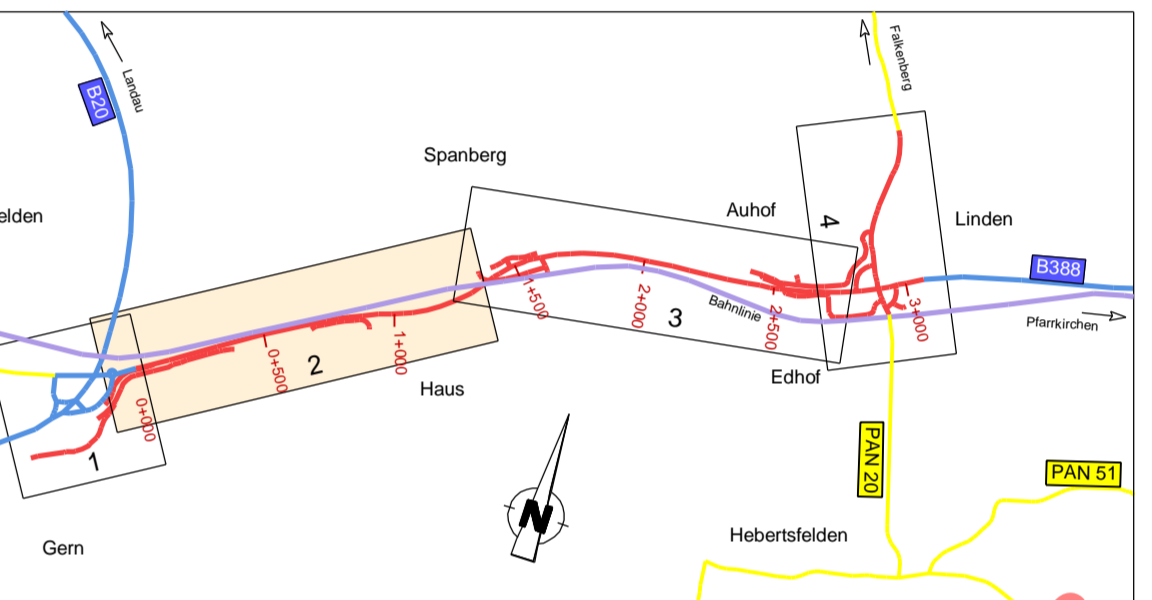

Nr.	Art der Änderung	Datum	Zeichen

BBI Marienplatz 19
84130 Dingolfing
Tel.: 08731 / 3165-0
Fax.: 08731 / 3165-10
bauer.dingolfing@baugemeinschaft.de

BAUER BEIHOEFER, MARIENPLATZ 19, 84130 DINGOLFING, NIEDERLASSUNG DINGOLFING

bearbeitet	Oktober 07	Moser
gezeichnet	Oktober 07	Moser
geprüft	Oktober 07	Pritscher

Unterlage	14.1
Blaß Nr.	2
Datum	
Zeichen	

PLANFESTSTELLUNG B 388; (Vilsbiburg) - (Pfarrkirchen) Ausbau zw. Eggenfelden - Pfarrkirchen Zusatzfahrstreifen BAI mit Umbau Knoten B 388 / PAN 20		bearbeitet gezeichnet geprüft Eichen/Lallinger Nov. 07 Eichen/Lallinger
Abschnitt 820; Station 0,072 km - Abschnitt 840; Station 0,171 km (Bau-km 0+000 - Bau-km 3+070)		Grunderwerbsplan Teil 2 Bau-km 0+000 bis 1+300 Maßstab 1 : 1000

Aufgestellt: Pfarrkirchen, den 20.12.2007
Staatliches Bauamt

Sitzender: Baudirektor

Projekt: Pfarrkirchen SBA - 8388 B48
Datei: Grunderwerbsplan.sda

Überholungsplan Blatt K 01.03.2018