



**Zeichenerklärung:**

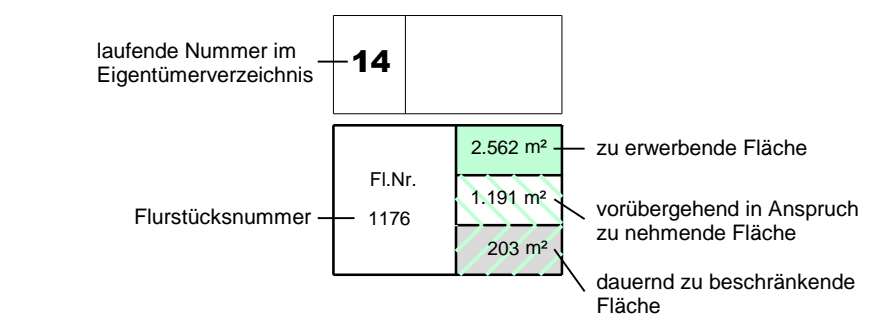

Stand der Eigentümererhebung Datum: 24.05.2007

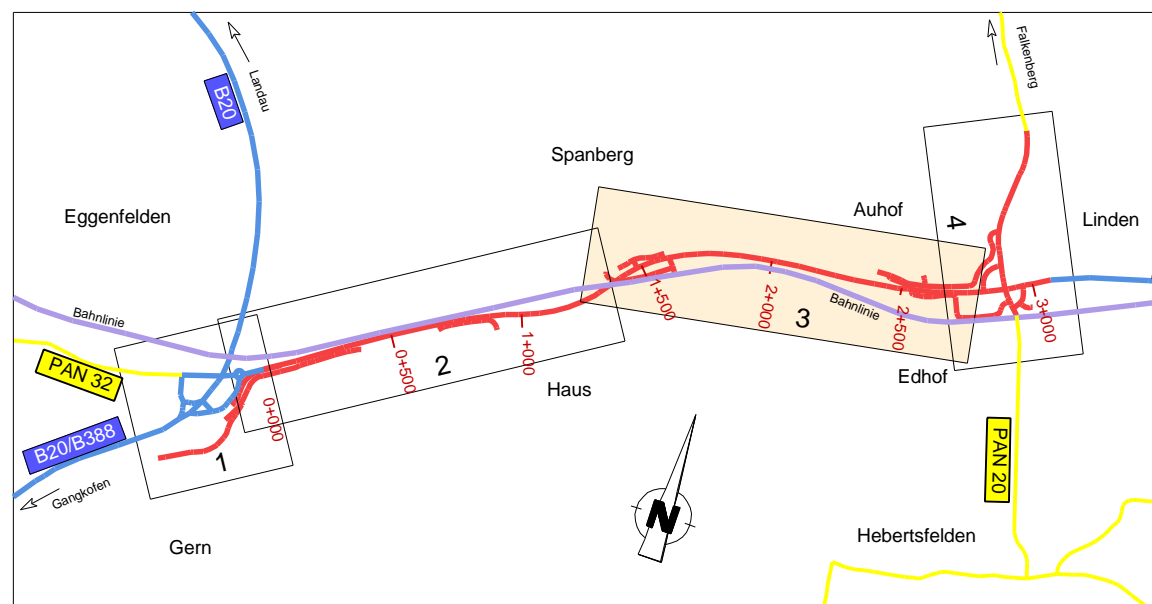

Nr.	Art der Änderung	Datum	Von	Nach

**BBI** Marienplatz 19  
84130 Dingolfing  
Tel.: 08731 / 3165-0  
Fax.: 08731 / 3165-10  
bayer.dingolfing@bbz-ingolstadt.de

**BAUER**  
BERATUNGS INGENIEURFÜR  
NIEDERLASSUNG DINGOLFING

bearbeitet	Oktober 07	Moser
gezeichnet	Oktober 07	Moser
geprüft	Oktober 07	Pritscher

Freistaat Bayern  
Staatliches Bauamt Passau  
Am Schanzl 2, 94032 Passau, Tel. 0851509141

Unterlage	14.1
Blatt Nr.	3
Datum	Zeichen

**PLANFESTSTELLUNG**

**B 388; (Vilsbiburg) - (Pfarrkirchen)**  
**Zusatzfahrstreifen B 388 / PAN 20**  
**Ausbau zw. Eggenfelden - Pfarrkirchen**  
Abschnitt 820; Station 0,072 km, Abschnitt 840; Station 0,171 km  
(Bau-km 2+000) - (Bau-km 3+070)

bearbeitet	
gezeichnet	
geprüft	Nov. 07
	Eicher/Lattiger

**Grunderwerbsplan Teil 3**  
Bau-km 1+300 bis 2+700  
Maßstab 1 : 1000

Aufgestellt:  
Pfarrkirchen, den 20.12.2007  
Staatliches Bauamt

*[Signature]*  
Sötzendorfer, Baudirektor

Projekt: Pfarrkirchen 08A - 0388 B 388  
Dokument: Grunderwerbsplan 08A

überholt Standblatt vom 07.03.2018