



Zeichenerklärung:

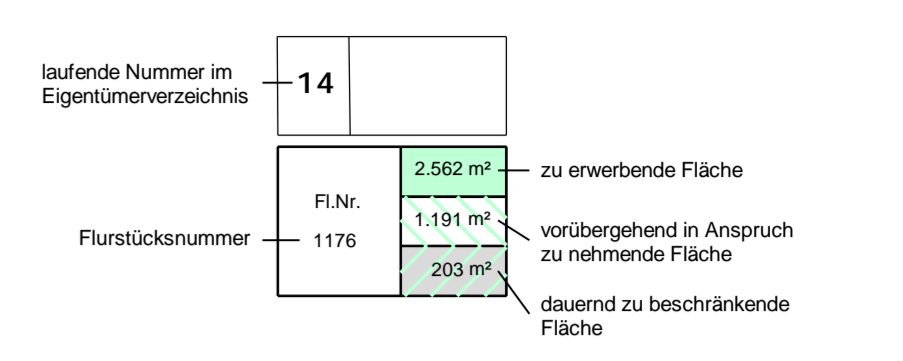

Stand der Eigentümererhebung Datum: 24.05.2007

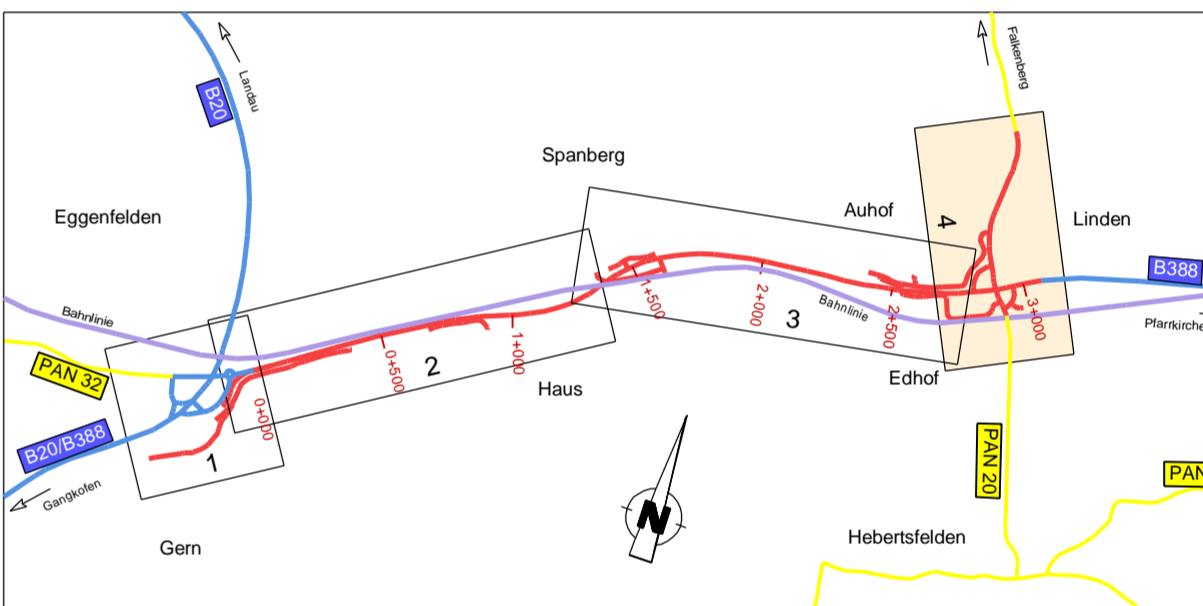

Nr.	Art der Änderung	Datum	Name

BBI
BAUER
 BERATUNGS INGENIEURE GMBH
 NIEDERBAU UND UMWELT

Marienplatz 19
 84130 Dingolfing
 Tel.: 08731 / 3165-0
 Fax.: 08731 / 3165-10
 baust.dingolfing@bbi-ingenieure.de

	Datum	Zeichen
bearbeitet	Okt. 07	Moser
gezeichnet	Okt. 07	Moser
geprüft	Okt. 07	Pritscher

Freistaat Bayern
 Staatliches Bauamt Passau
 Am Scharnz 2, 94032 Passau, Tel. 0851501740

	Unterlage	Blatt Nr.	Datum	Zeichen
	14.1	4		

PLANFESTSTELLUNG

B 388; (Vilsbiburg) - (Pfarrkirchen)
Ausbau zw. Eggenfelden - Pfarrkirchen
Zusatzfahrstreifen BAII
mit Umbau Knoten B 388 / PAN 20

Abchnitt 820; Station 0,072 km - Abschnitt 840; Station 0,171 km
 (Bau-km 0+000 - Bau-km 3+070)

	bearbeitet	gezeichnet	geprüft

Grunderwerbsplan Teil 4
 Bau-km 2+700 bis Bauende
 Maßstab 1 : 1000

Aufgestellt:
 Pfarrkirchen, den 20.12.2007
 Staatliches Bauamt

Götzendorfer, Baudirektor

Projekt: Pfarrkirchen SBA - B388 BAII Datum: Grunderwerbsplan sba

überholt sich Blatt V 01.03.2018