


Zeichenerklärung

	zu erwerbende Fläche
	vorübergehend in Anspruch zu nehmende Fläche
	in Besitz des Straßenrägers
	geplanter Gebäudeabruch
	Gebäude bereits abgebrochen
	Flur / Flurstück / Größe des Flurstückes
	Nr. im Grundverzeichnisse / Größe der Teilfläche
	24 St. Nr. des Grundverzeichnisses
	1 Teilfläche eines Flurstückes
	Ländergrenze
	Gemeindengrenze
	Flurstücksgrenze
	außerhalb innerhalb des Baufeldes
	Flurstücknummer

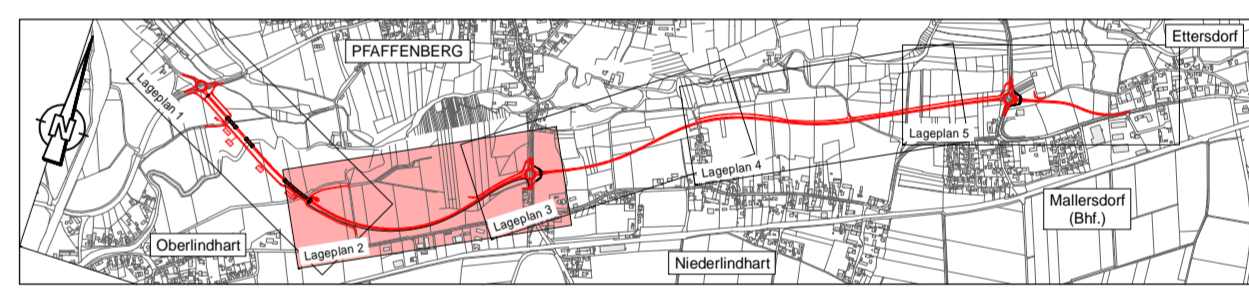

<p>ARCADIS Engineering & Construction Services</p> <p>Spaßstraße 59, D-81539 München, Tel.: +49 (0)89 45 40 11 - 11</p>	bearbeitet	Datum	Name
	gezeichnet	12.04.2017	Lopez
	geprüft	12.04.2017	Malheiros
		12.04.2017	Koch
München, den 12.04.2017			

<p>Freistaat Bayern Staatliches Bauamt Passau</p> <p>Am Schandl 2, 94032 Passau, Tel.: 0851/5017-01</p>	bearbeitet	Datum	Name
	gezeichnet	April 2017	B. Wufka
	geprüft		

Nr.	Art der Änderung	Datum	Zeichen

Planfeststellung

Straßenbauverwaltung	Unterlage / Blatt-Nr.: 14.1.2
Straße / Abschn.-Nr. / Station: S2142_340_1.377 - S2142_420_0.523	Grunderwerbsplan 2
PROJIS-Nr.:	Bau-km 0+700,00 - 1+500,00
St 2142; Neufahrt i. NB - Straubing OU Mallersdorf Bau-km 0-022,50 - 4+030	
aufgestellt: Deggendorf, den 28.04.2017 Staatliches Bauamt Passau	Maßstab: 1:1000
R. Wufka, Ltd. Baudirektor	