




Ansicht um 90°gedreht

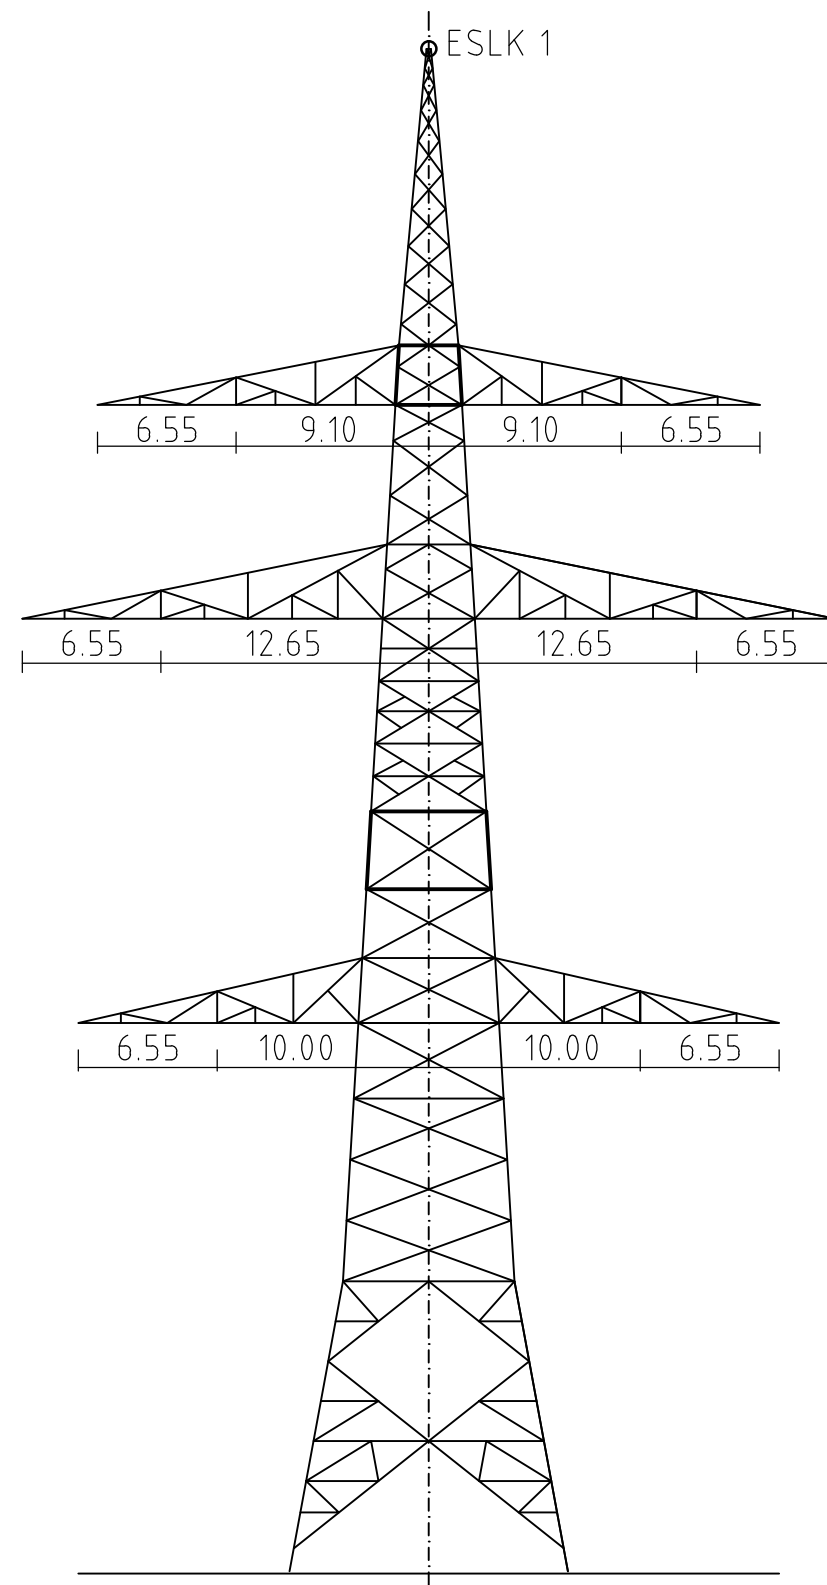

Doppeltonne
WAZ

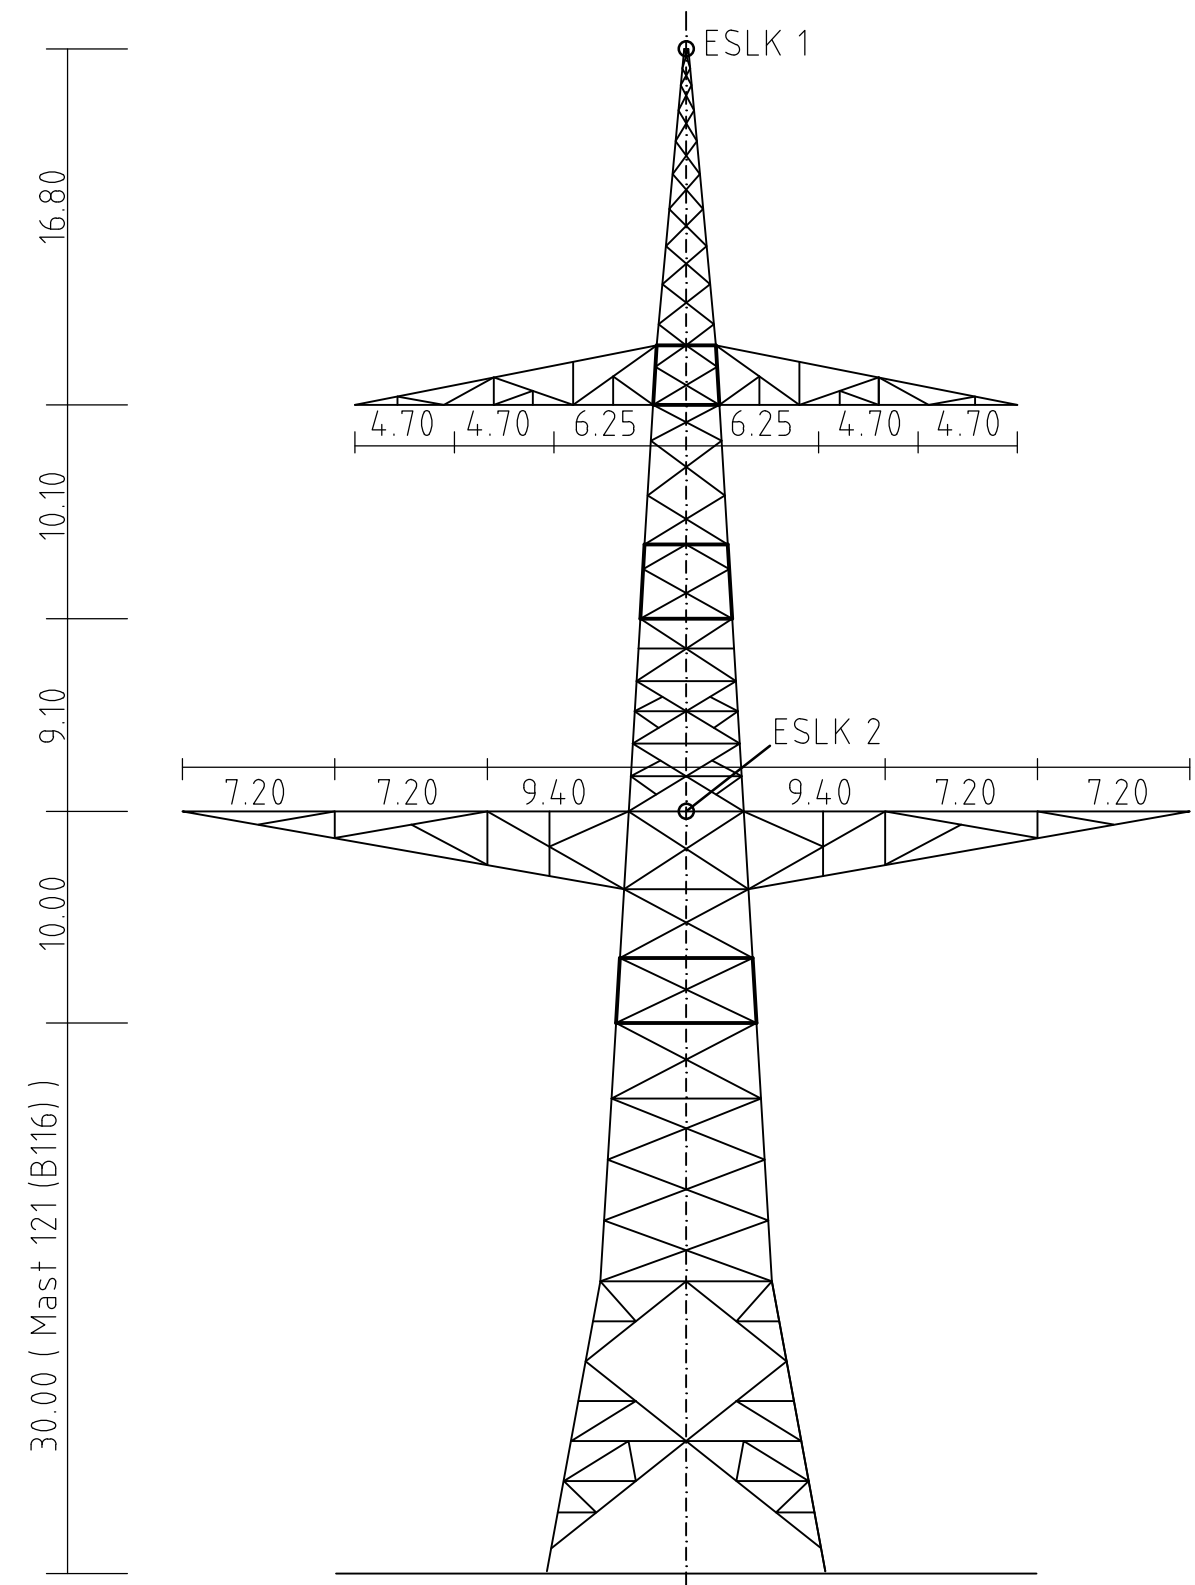

Mast Nr. 121 (B116)

 Aufgestellt : Bayreuth 08.01.2018 TenneT TSO GmbH i.V. <i>[Signature]</i> i.A. <i>[Signature]</i>	Erstellt durch 	Datum 27.11.2017 Erstelldatum 27.10.2017	Status Planung	Zählteil 18 Blatt 1
	Objektname : 380-kV-Leitung Altheim - Matzenhof Teilabschnitt 2: 380-kV-Ltg. Adlkofen-Matzenhof B152			
Klassifikation Mastprinzipzeichnung			ohne Maßstab	
Titel WA...140-180° mit Harfe		Planfeststellungsunterlage		Anlage 6.0