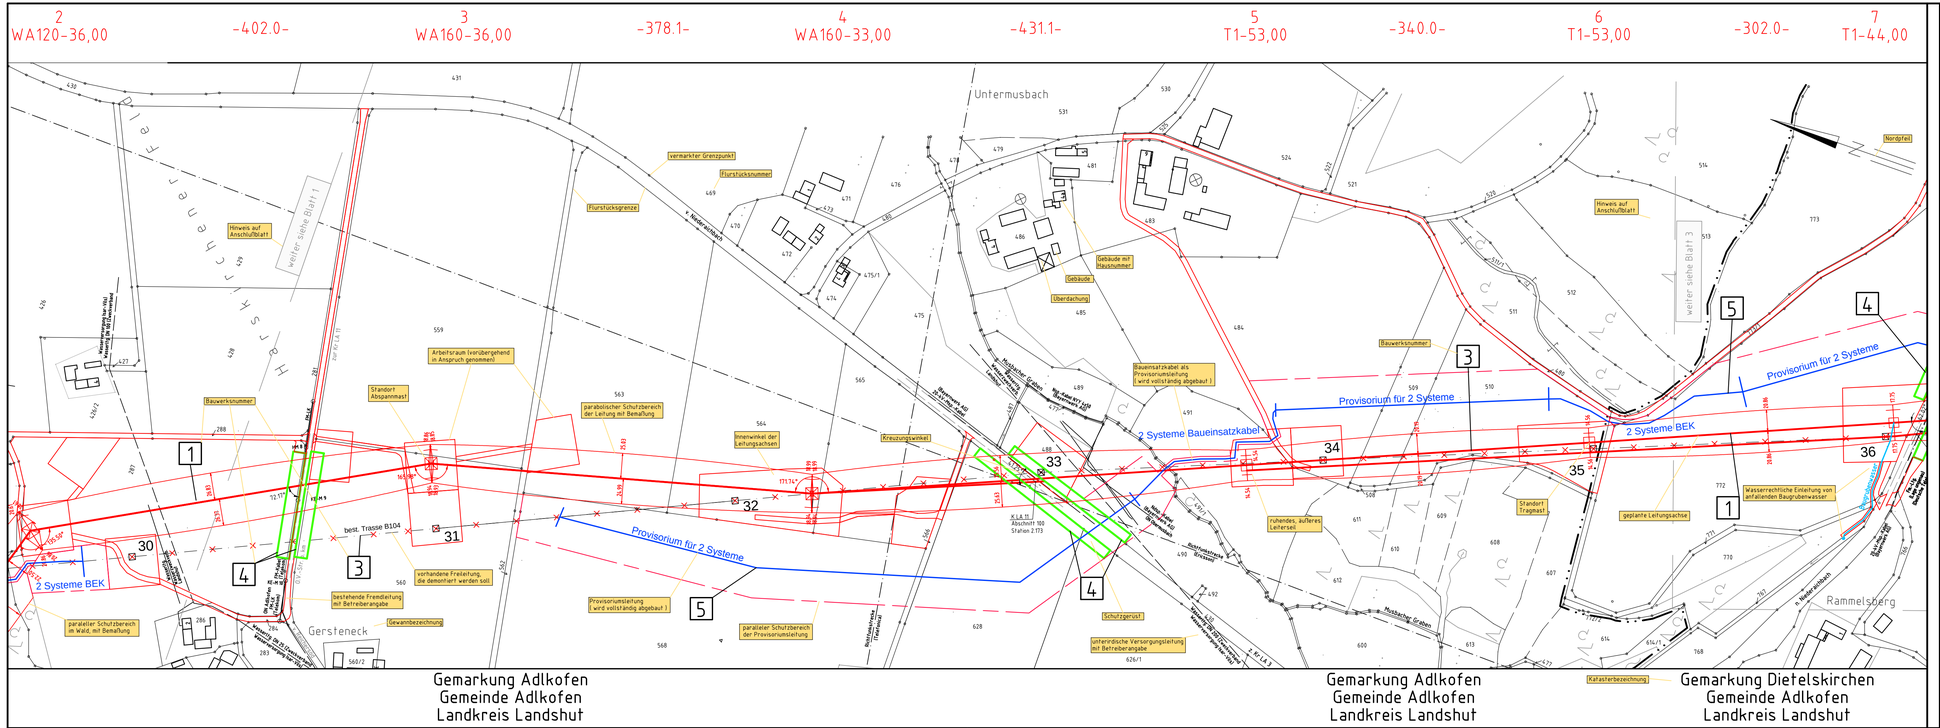

TenneT
Taking power further

Anlage 7.0
Blatt 1 / 1

380-kV-Leitung Altheim - Matzenhof

Teilabschnitt 2 : 380-kV-Ltg. Adlkofen-Matzenhof B152

Lageplan / Bauwerksplan

Erläuterung zur Anlage 7.x (Lageplan / Bauwerksplan)

Grenzen:

- Land
- Kreis
- Stadt/Gem
- Gemarkung
- Flur
- Flurstück
- Flurbereinigung

Geobasisdaten: Bayerische Vermessungsverwaltung

Planfeststellungsunterlage

Aufgestellt::
Bayreuth
TenneT TSO Gmbh

08.01.2018

i.V. i.V. i.A. i.A.

SPIE

Maßstab	Einheit
Länge=1:2500	Meter

	Datum	Name
Bearb	28.11.2017	Deindl
Gepr	28.11.2017	Hochholzer
Norm		
Servicebereich CeGIT		

TenneT Taking power further

Zust.	Änderung	Datum	Name	Urspr.