117
WA140-33,00

-330.0-

118
WA140-27,00

-340.2-

119
WA120-36,00

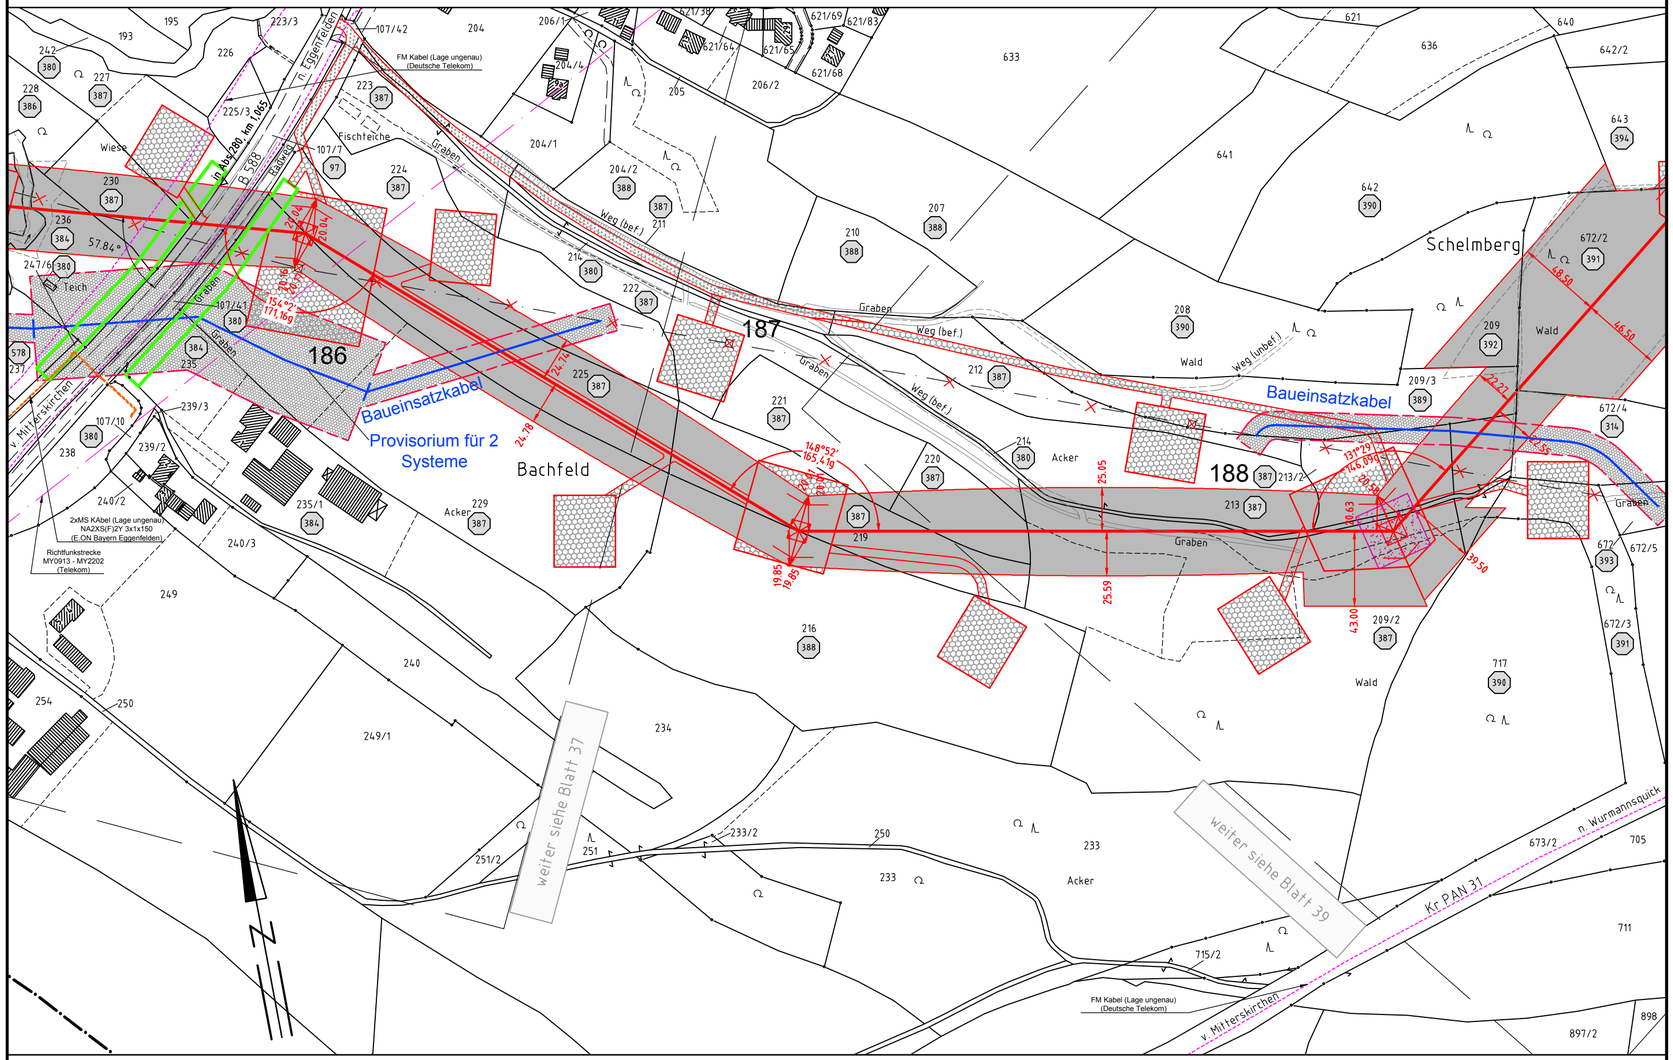

Gemeinde Mitterskirchen
Regierungsbezirk Niederbayern
Landkreis Rottal-Inn

Gemeinde Wurmannsquick
Gemarkung Hirschhorn

TenneT
Taking power further

380-kV-Leitung Altheim - Matzenhof
Teilabschnitt 2 : 380-kV-Ltg. Adlkofen-Matzenhof B152

Grunderwerbsplan

Mast Nr. 117 - Mast Nr. 119

Legende:

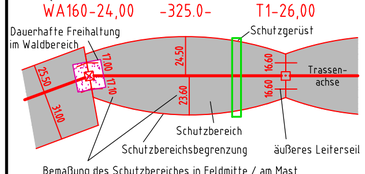

1 Eigentümer Schlüsselnummer
1 Eigentümer Schlüsselnr. zu entlastende Fläche
37 Flurstücksnummer
vorrübergehende Beanspruchung
Mastzufahrt
Abspannmast
Tragmast
Rückbau Hoch- u. Mittelsp.-Ltg.
Freileitungsprovisorium/ Baueinsatzkabel

Grenzen:

Land
Kreis
Stadt/Gem.
Gemarkung
Flur
Flurstück
Flurbereinigung

Geobasisdaten: Bayerische Vermessungsverwaltung

Planfeststellungsunterlage

Aufgestellt
Bayreuth,
TenneT TSO GmbH

08.01.2018

i.V. i.V. Eberle

i.A. Chapman

SPIE

Maßstab	Einheit
1 : 2500	Meter

	Datum	Name
Bearb.	20.12.2017	Chapman
Gepr.	20.12.2017	Temmeyer
Norm		
Servicebereich CeGIT		

TenneT Taking power further

Zust.	Änderung	Datum	Name	Urspr.: