

170  
WA140-37,00


-315.5-

171  
WA160-25,00

-376.2-

172  
WA160-31,00


Gemeinde Simbach a. Inn  
Gemarkung Kirchberg a. Inn

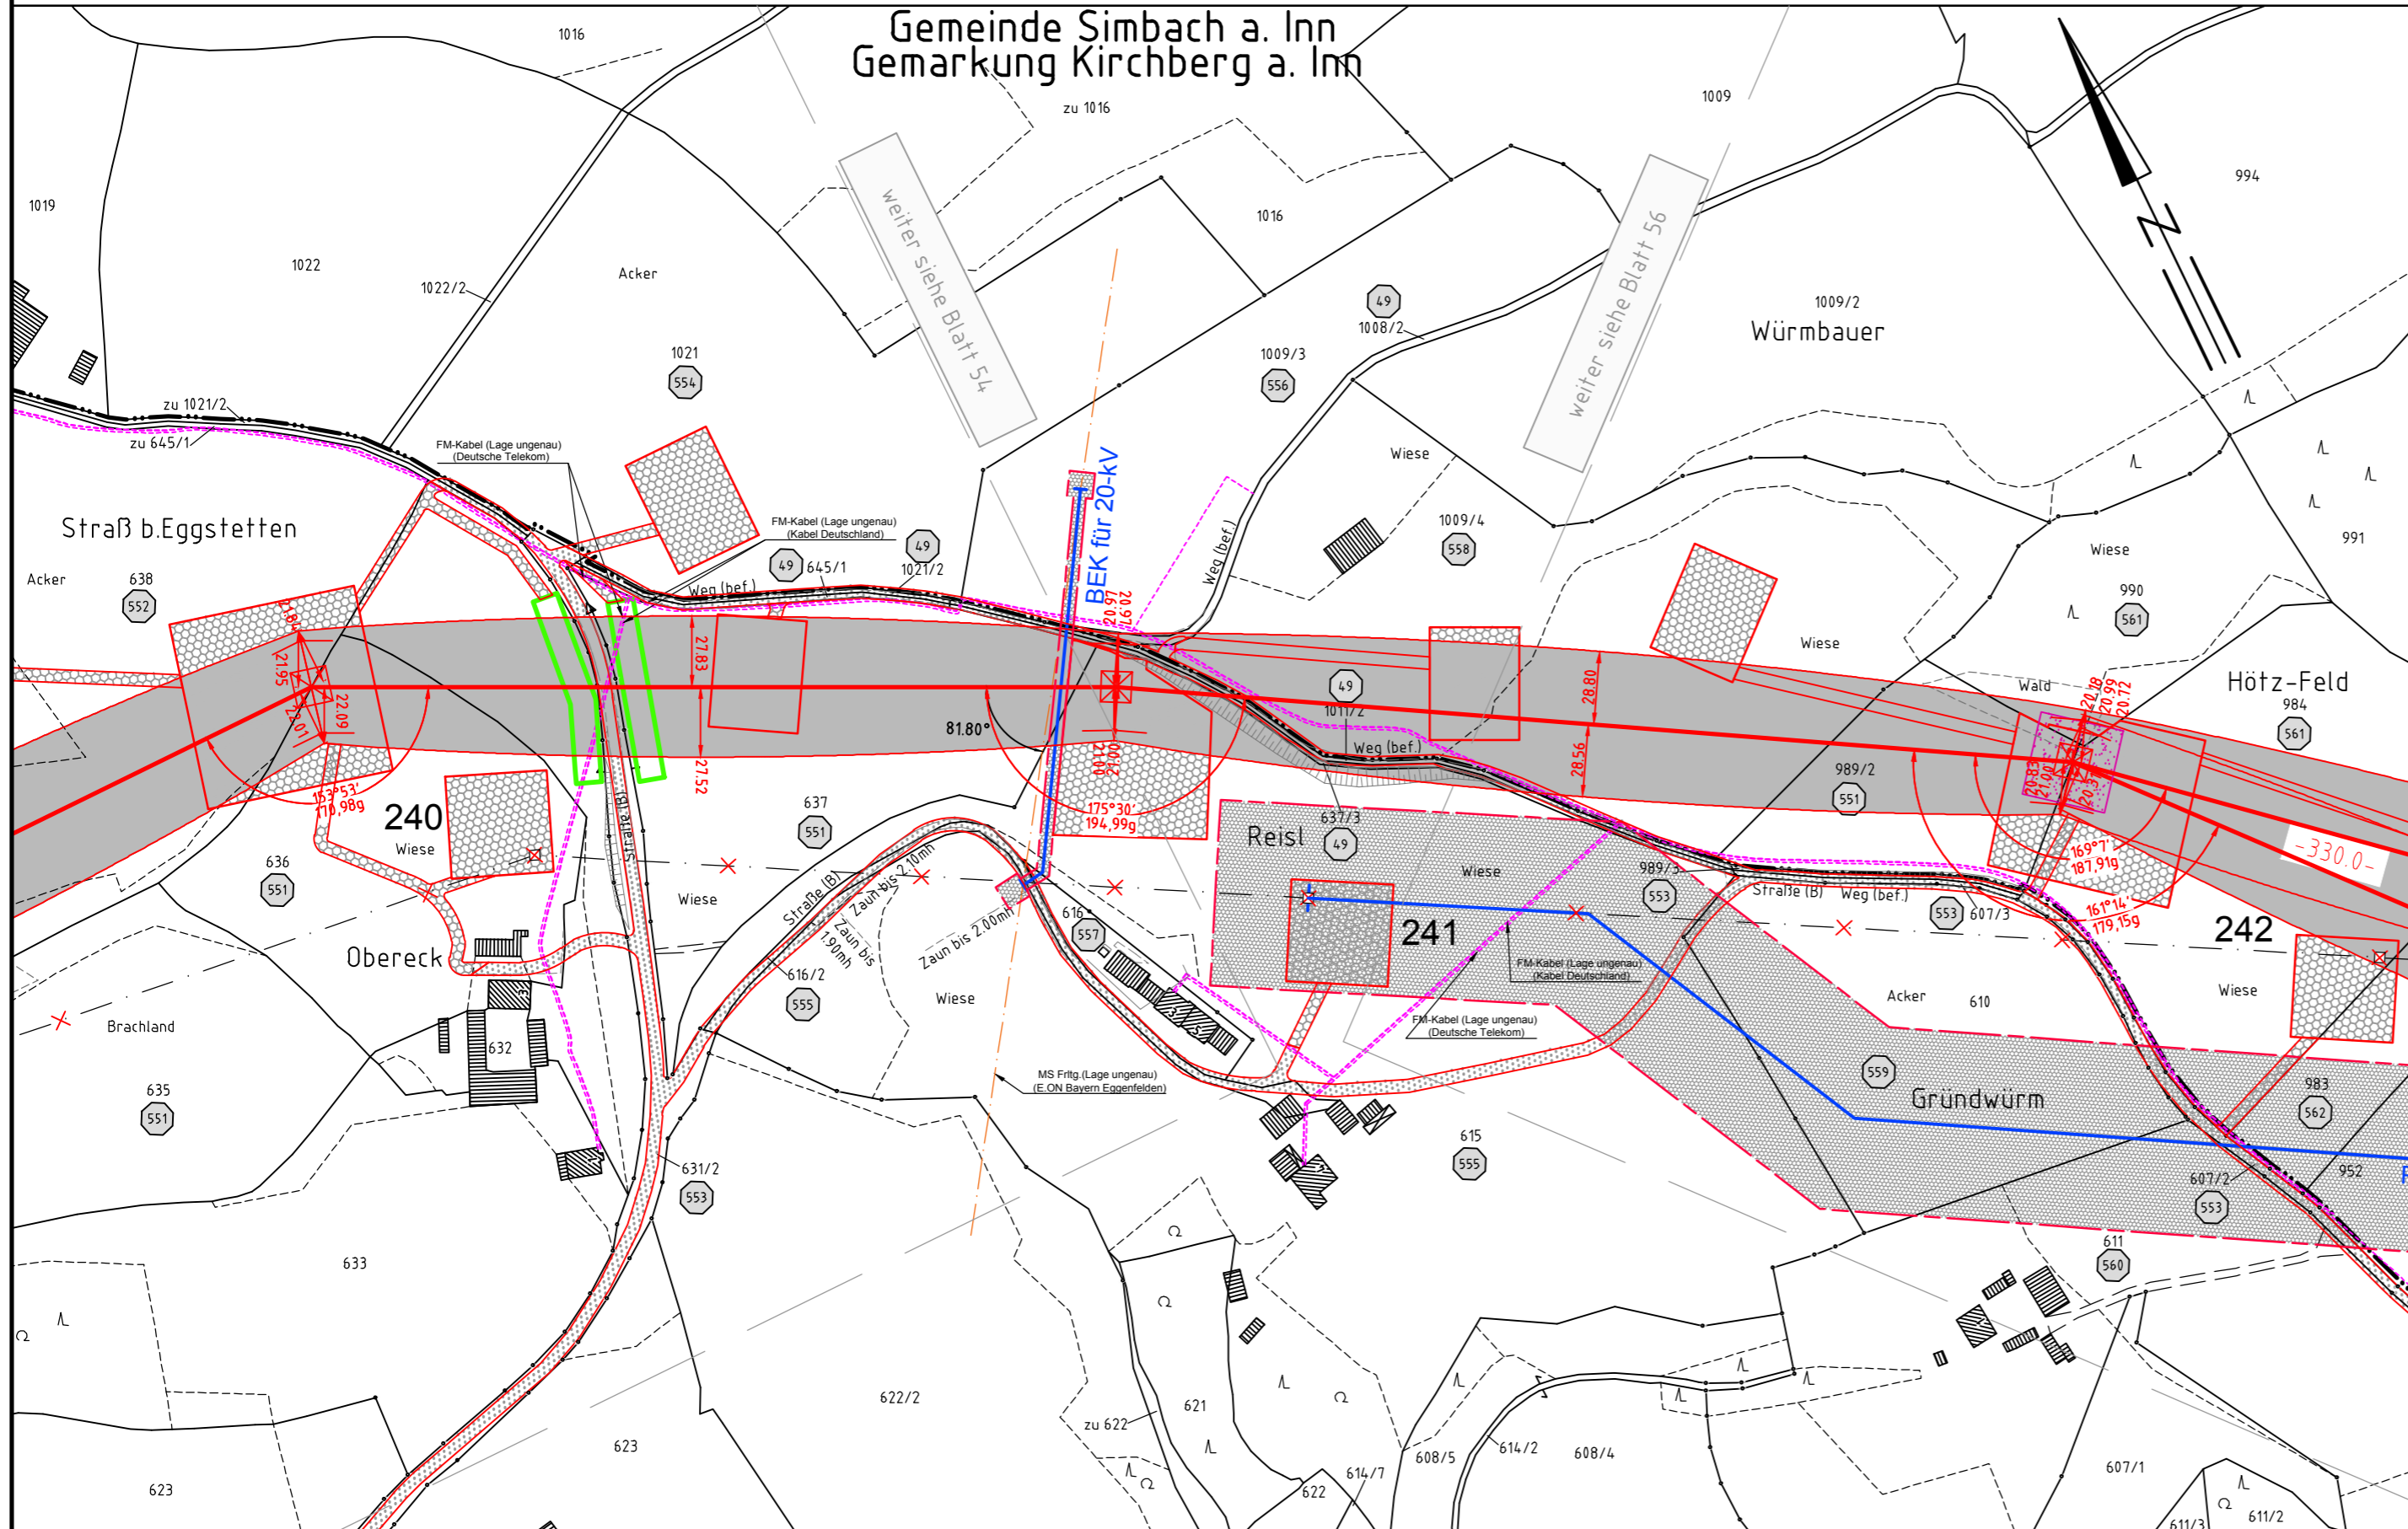

**380-kV-Leitung Altheim - Matzenhof**  
**Teilabschnitt 2 : 380-kV-Ltg. Adlkofen-Matzenhof B152**

**Grunderwerbsplan**  
**Mast Nr. 170 - Mast Nr. 172**

**Legende:**

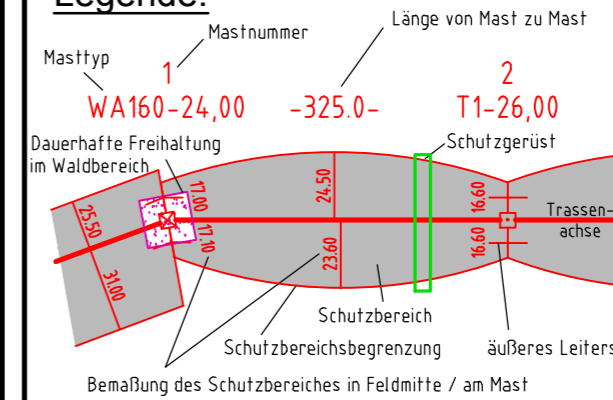

- Grenzen:**
- Land: [Symbol]
  - Kreis: [Symbol]
  - Stadt/Gem.: [Symbol]
  - Gemarkung: [Symbol]
  - Flur: [Symbol]
  - Flurstück: [Symbol]
  - Flurbereinigung: [Symbol]
- Legende:**
- 1: Eigentümer Schlüsselnummer
  - 1: Eigentümer Schlüsselnr. zu entlastende Fläche
  - 37: Flurstücksnummer
  - vorübergehende Beanspruchung: [Symbol]
  - Mastzufahrt: [Symbol]
  - Abspannmast: [Symbol]
  - Tragmast: [Symbol]
  - Rückbau Hoch- u. Mittelsp.-Ltg.: [Symbol]
  - Freileitungsprovisorium/ Baueinsatzkabel: [Symbol]
- Geobasisdaten: Bayerische Vermessungsverwaltung

**Planfeststellungsunterlage**

Aufgestellt: 08.01.2018  
Bayreuth, TenneT TSO GmbH  
i.V. *[Signature]* i.A. *[Signature]*

<b>SPiE</b>		Maßstab: 1 : 2500	Einheit: Meter
	Datum	Name	
	Bearb. 20.12.2017	Chapman	
	Gepr. 20.12.2017	Temmeyer	
	Norm		
	Servicebereich CeGIT		
<b>Tennet</b> Taking power further			
Zust.	Änderung	Datum	Name Urspr.:

Regierungsbezirk Niederbayern  
Landkreis Rottal-Inn

Gemeinde Simbach a. Inn  
Gemarkung Eggstetten