RQ 11,5+

(mit Überholfahrstreifen)

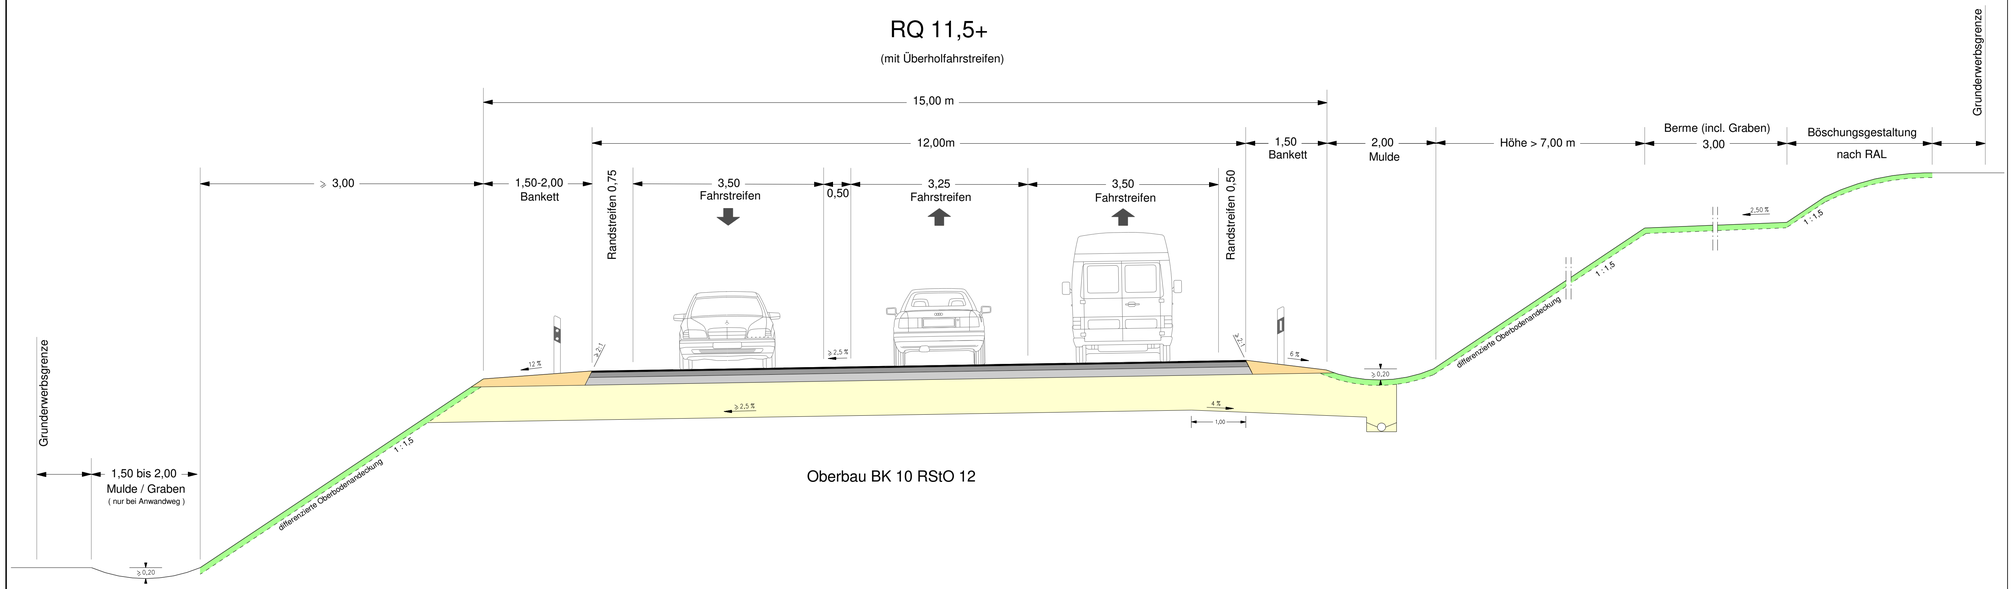

Oberbau BK 10 RStO 12

Nr.	Art der Änderung	Datum	Name

Freistaat Bayern
Staatliches Bauamt Passau
Am Scharoi 2, Tel. 0851/5017-01, E-Mail : poststelle@stbapa.bayern.de

Unterlage		6.1
Blatt Nr.		
Datum		Zeichen
Planfeststellung	bearbeitet	März 2016	Schmidhuber/Gigl
	gezeichnet	März 2016	Gigl / Weber
	geprüft	März 2016	Berzl

B11 Deggendorf - Bayerisch Eisenstein

Verlegung bei Schweinhütt

Regelquerschnitt

B 11 mit Überholfahrstreifen

Maßstab 1 : 50

Aufgestellt:
Deggendorf, den 10.02.2017
Staatliches Bauamt

gez. Wufka

Wufka, Ltd. Baudirektor

Projekt: B11_VSZ

Datei:

Geobasisdaten: © Bayerische Vermessungsverwaltung (Darstellung der Flurkarte als Eigentumsnachweis nicht geeignet)