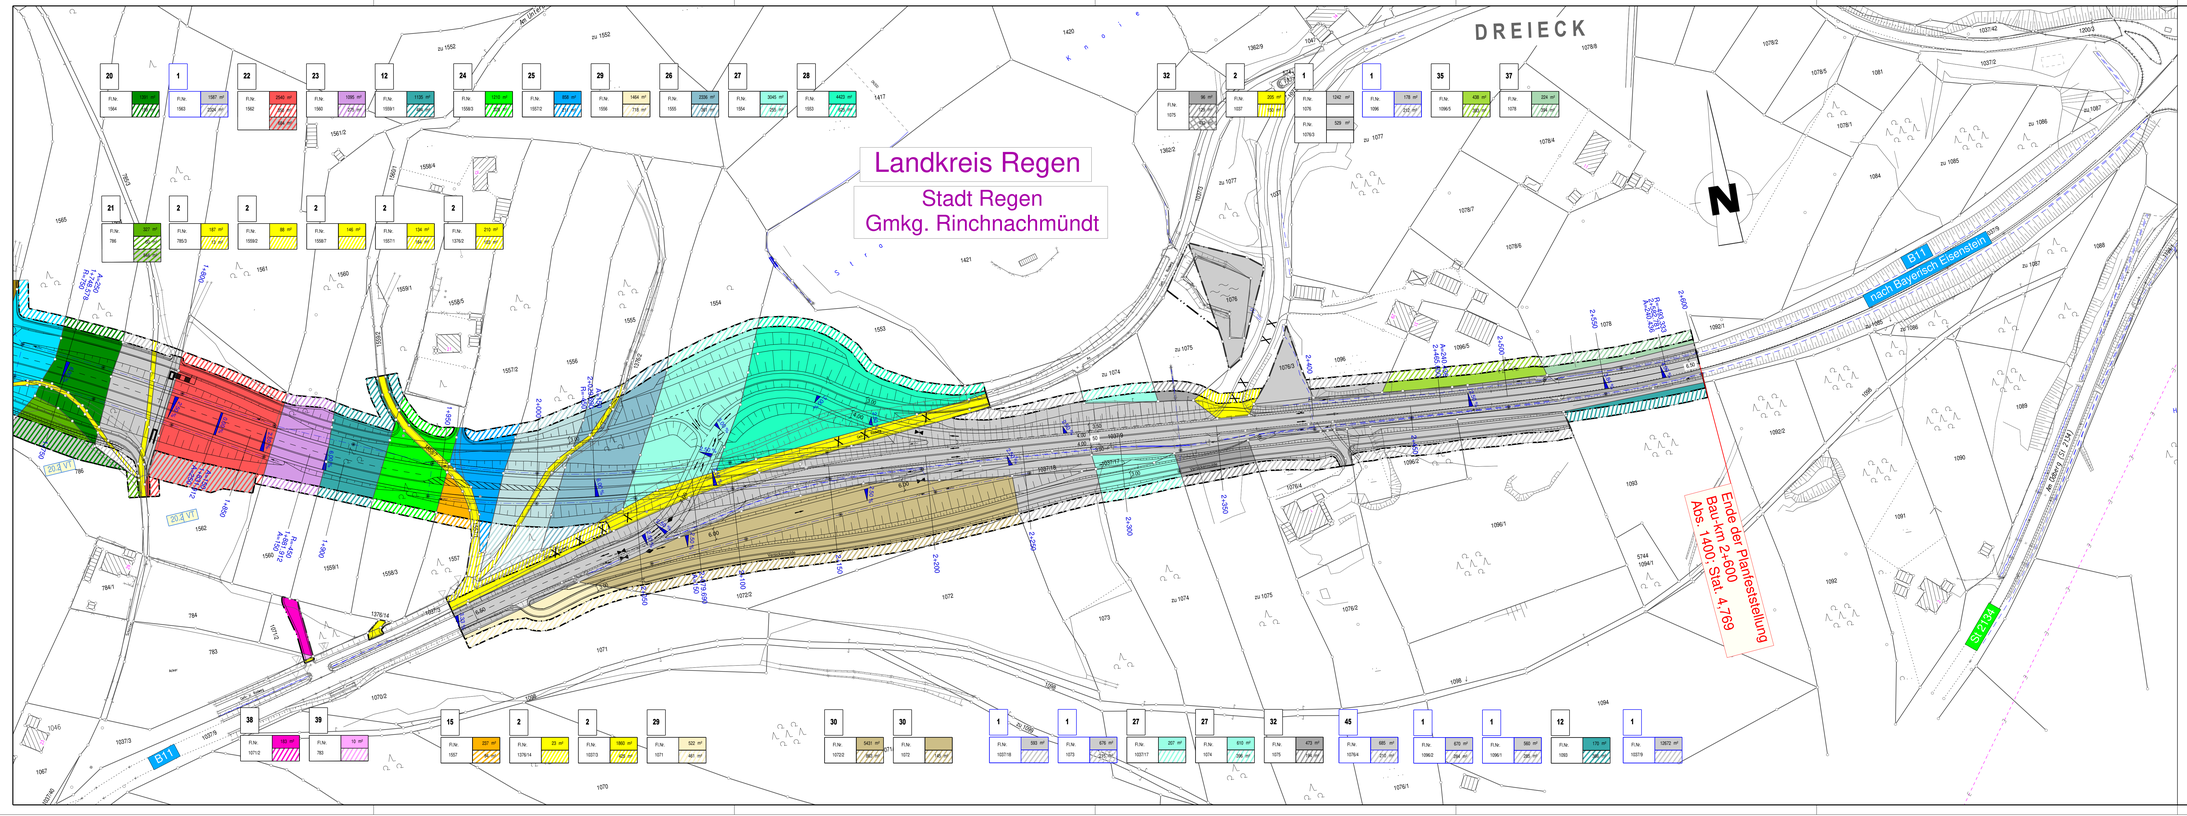

Zeichenerklärung

- für den Straßenbau zu erwerbende Fläche
- zum Straßenbau vorübergehend benötigte Fläche
- dauernd zu beschränkende Fläche
- für Ausgleichmaßnahmen zu erwerbende Fläche
- für Ausgleichmaßnahmen dauernd zu beschränkende Fläche
- 50 — Nr. des Grunderwerbsverzeichnisses
- Grunderwerbsgrenze
- Baufeldgrenze

Tektur vom 11.03.2021 — R. W u f k a, Ltd. Baudirektor

Nr.	Art der Änderung	Datum	Name
1	Bau-km 2+400 bis 2+475: Fortführung öFW bis Flnr. 1093	Mai 2019	Buchbauer
2	Bau-km 2+360: Rückbau GVS bis zur letzten Erschließungsfunktion Flnr. 1096	Mai 2019	Buchbauer
3	Bau-km 1+917 bis 2+005: Abstufung GVS zum öFW; Erschließung 1555 u. 1556; Rückbau bis zur letzten Erschließungsfunktion	Mai 2019	Buchbauer
4	B11 alt öFW 805: Darstellung tatsächlicher Verlauf	Mai 2019	Buchbauer
5	B11 alt öFW 8123: Darstellung tatsächlicher Verlauf	Mai 2019	Buchbauer
6	Bau-km 1+320: Anschluss Anwandweg an Flnr. 805	April 2020	Buchbauer
7	nach Vorgabe MAQ 2008/18: Lichte Höhe bei BW 0-3 u. BW 1-1 mind. 5,00m	April 2020	Buchbauer
8	Bau-km 1+800: Einwand Nr. 1 u. 208; Geh- u. Radwegbrücke zur Waldweihnacht	April 2020	Buchbauer

Freistaat Bayern
Staatliches Bauamt Passau
Am Schanzl 2, 94032 Passau, Tel.0851/5017-01, E-Mail: poststelle@sbapa.bayern.de

Unterlage 14.1
Blatt Nr. 3
Datum Zeichen

P l a n f e s t s t e l l u n g

bearbeitet	Jan 2017	Schmidhuber/Gigl
gezeichnet	Jan 2017	Gigl
geprüft	Jan 2017	Berd

B11 Deggendorf - Bayerisch Eisenstein

Verlegung bei Schweinhütt

Bau-km 0+000 - Bau-km 2+600
B11_1400_2.003 - B11:1400_4,769

Lageplan
Grunderwerb anonymisiert

Maßstab 1 : 1000

Aufgestellt:
Deggendorf, den 10.02.2017
Staatliches Bauamt

W u f k a, Ltd. Baudirektor

Projekt: B11_VS2 — Datei:

Geobasisdaten: © Bayerische Vermessungsverwaltung (Darstellung der Flurkarte als Eigentumsnachweis nicht geeignet)