

5
WA140-27,00
DA
SF delta h = 0,37 m

6
WA160-33,00
DA






6
WA160-33,00
DA

7
WA160-36,00
DA
SF delta h = 0,25 m

7
WA160-30,00
DA

8
T1-35,00
VH

9
WA160-27,00
DA

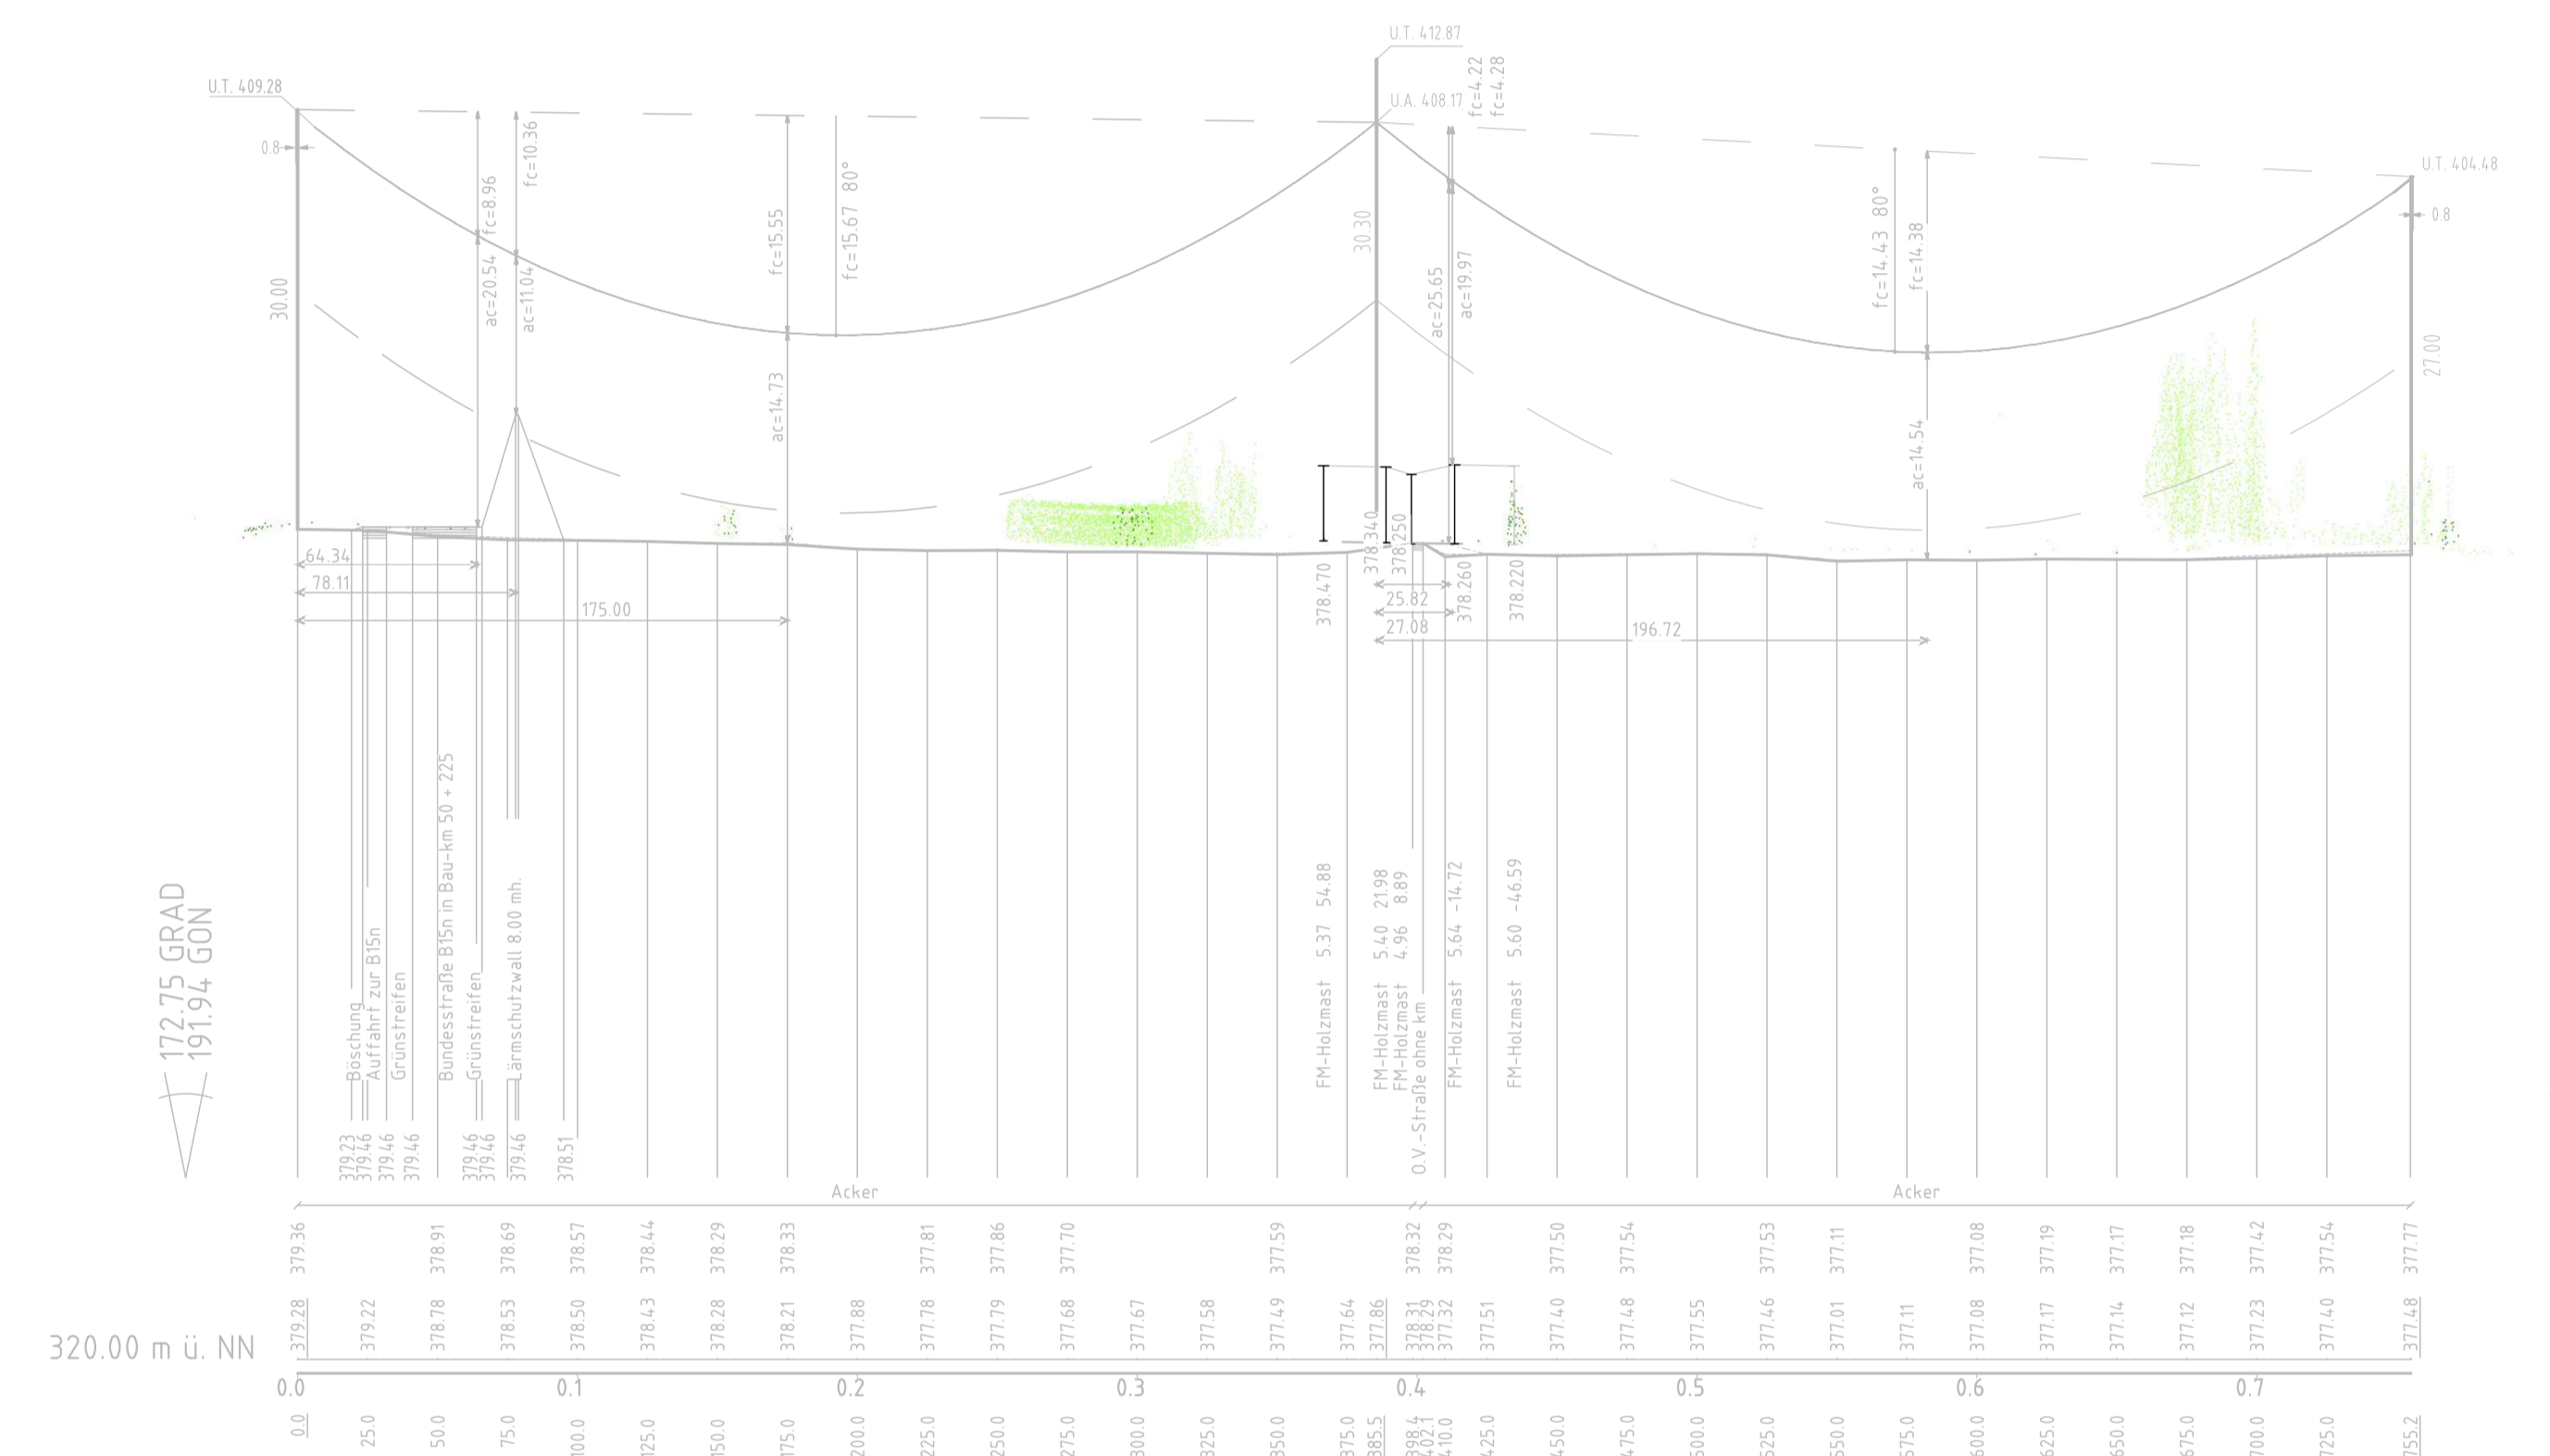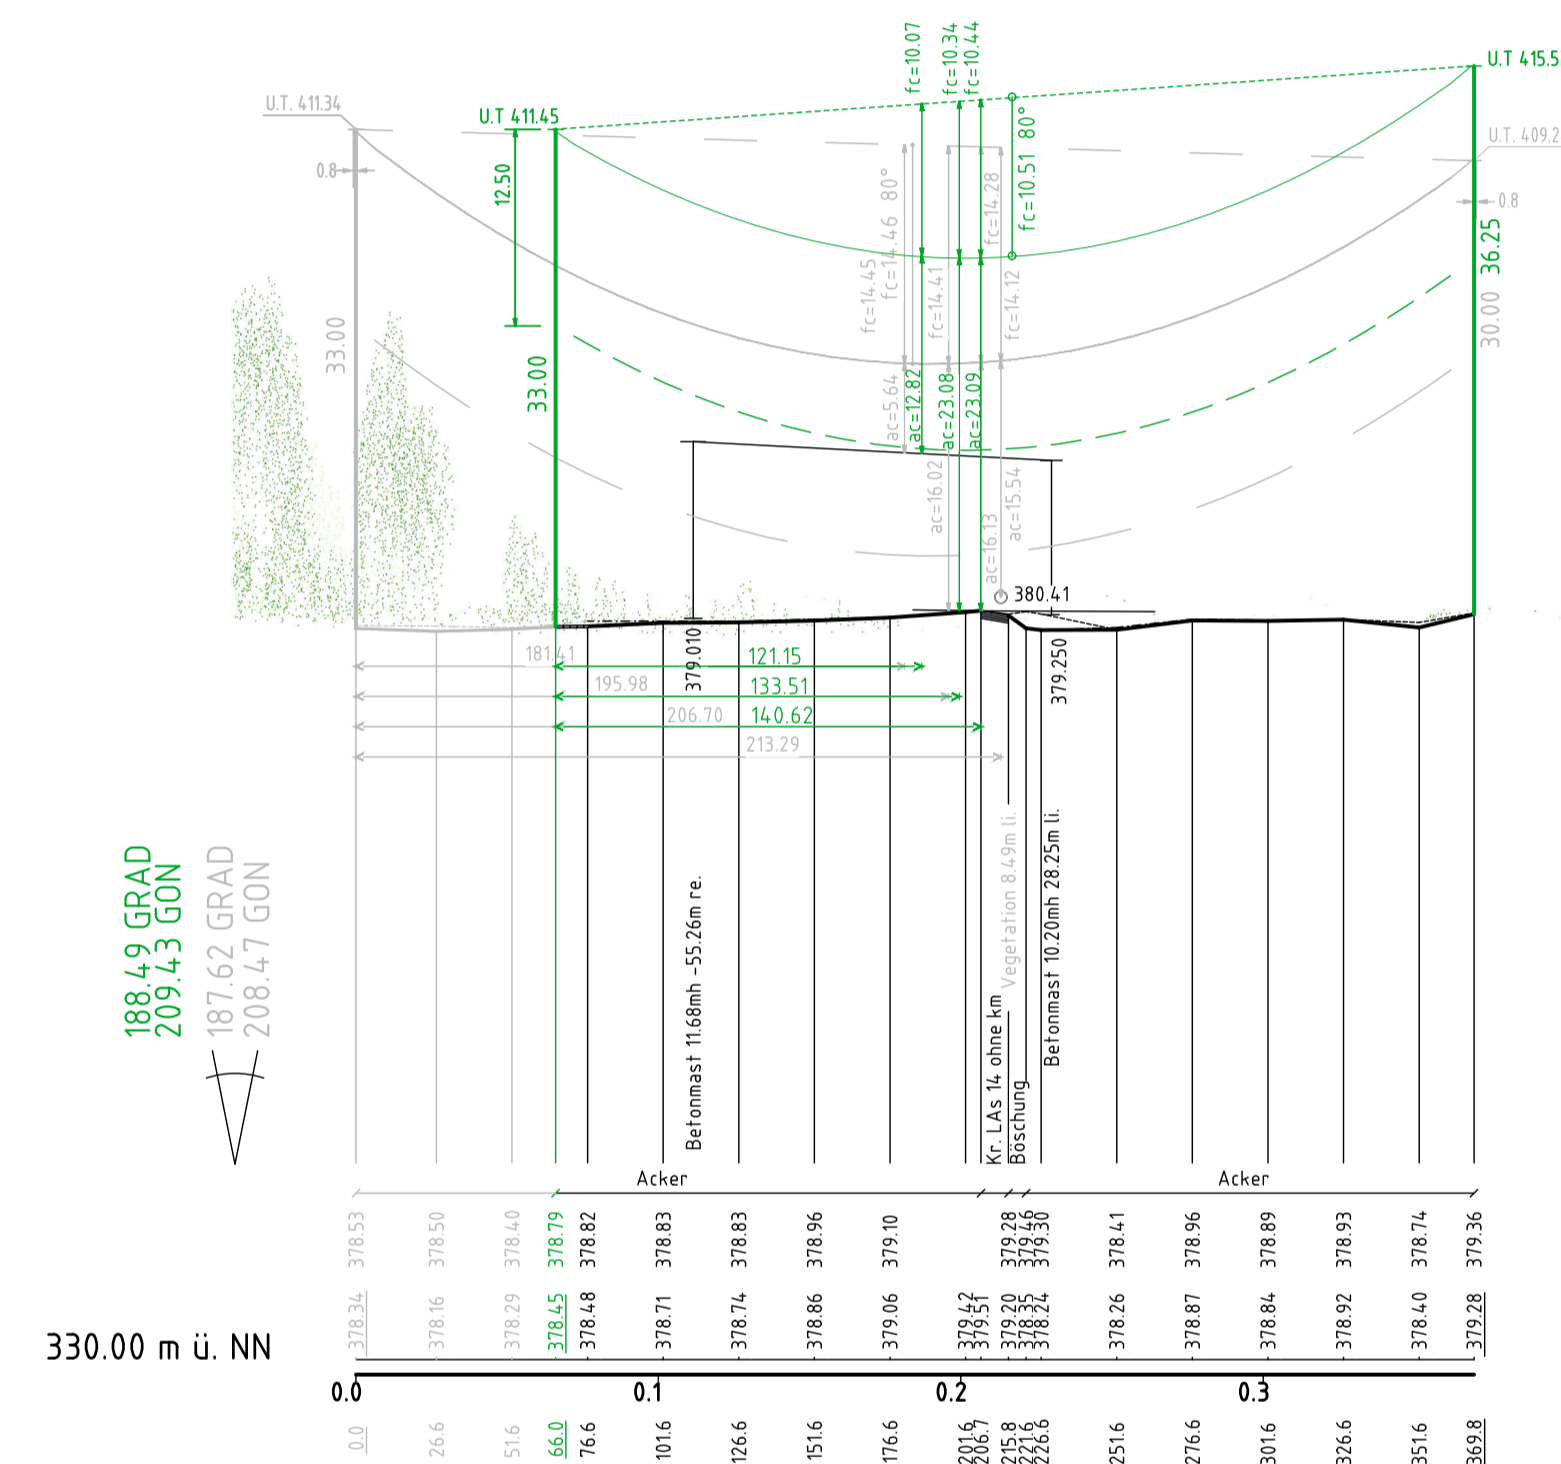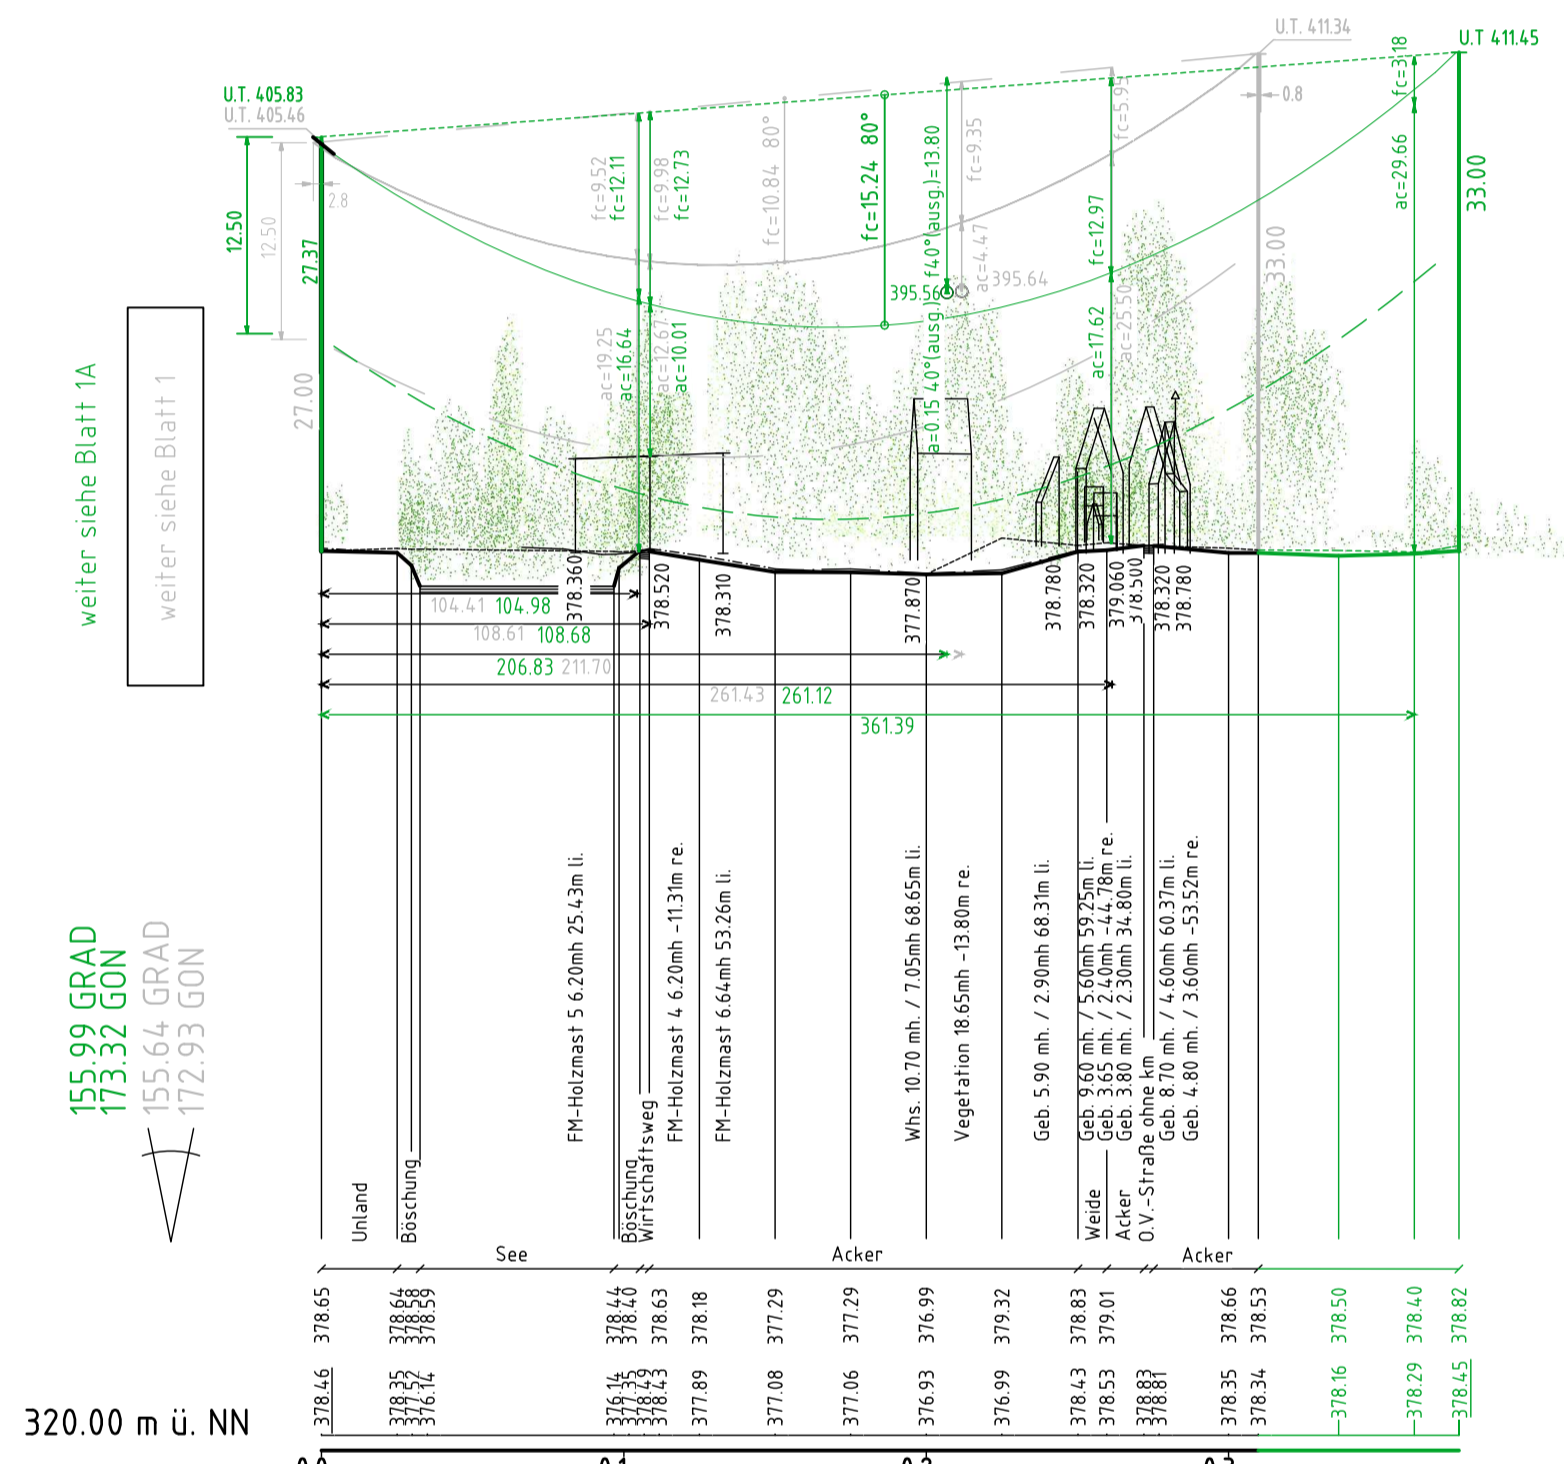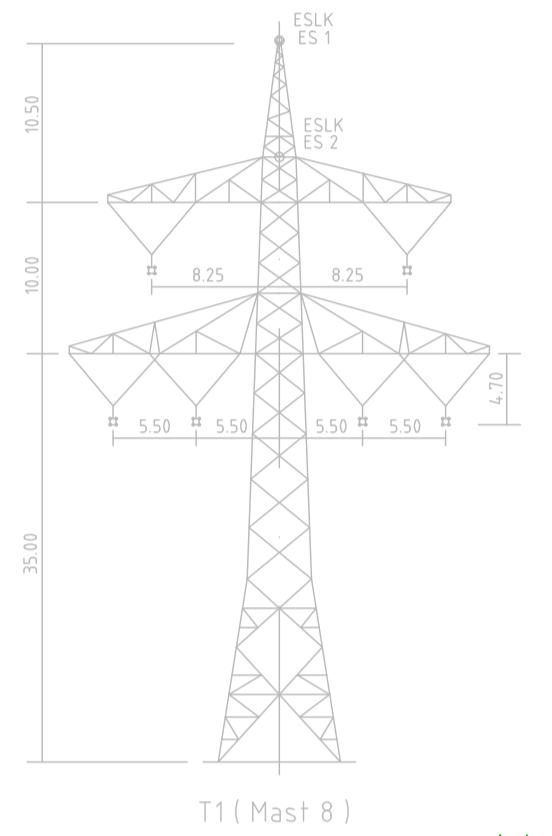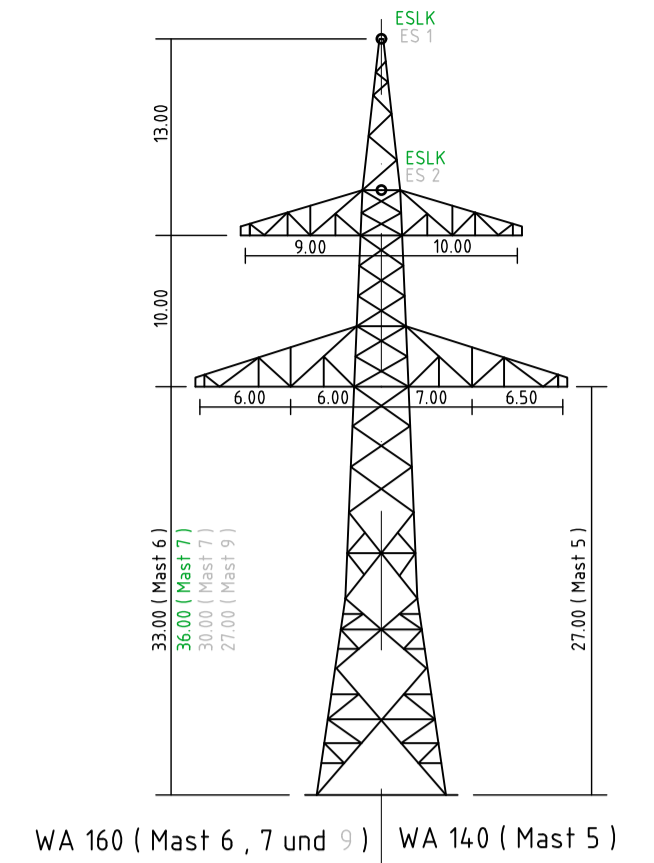

■ Vegetation innerhalb eines 2 x 45m - Schutzstreifens
■ Vegetation ausserhalb eines 2 x 45m - Schutzstreifens
— Antrag weiterhin gültig
— Antrag geändert
— Deckblatt Neuer Stand



Anlage 8.1
Blatt 2 / 6

380-kV Leitung Altheim - Matzenhof
 Teilabschnitt 1: 380-kV Ltg. Altheim - Adlkofen B151

**LÄNGENPROFIL
 von Bauwerk Nr. 1**

Deckblatt
 Mast Nr. 5 - Mast Nr. 7
 Mast Nr. 5 - Mast Nr. 9

DIN VDE-Bestimmung	: 0210/Norm VDE 1/11 HSP (Eiszone 2, Windzone 1)
Gestänge	: D-2-D-2013.1
Belegung	: 2x3x4 565-AL1/72-ST1A, MZS=4,60N/mm ²
Erdsleit	: 2x1 284-AL1/34-ST1A, MZS=4,60N/mm ²
Luftkabel/sonstige Belegung	: 2x 181-AL3/25-A20SA-18.2, MZS=4,800N/mm ²
Kettlänge	: DA = 7,00m, VH = 4,70m
Seitliche Überhöhung	: 15,00 m rechts oder links aufgenommen

Planfeststellungsunterlage

Aufgestellt	Bayreuth	13.03.2020												
i.V. gez.	Thomas Ehrhardt-Unglaub	i.A. gez. Dirk Dafler												
<table border="1"> <tr> <td rowspan="2">SPIC</td> <td>Maßstab</td> <td>1:2500</td> <td>Einheit</td> <td>Meter</td> </tr> <tr> <td>Länge</td> <td>1:500</td> <td></td> <td></td> </tr> </table>			SPIC	Maßstab	1:2500	Einheit	Meter	Länge	1:500					
SPIC	Maßstab	1:2500		Einheit	Meter									
	Länge	1:500												
<table border="1"> <tr> <td>Bearb.</td> <td>Datum</td> <td>Name</td> </tr> <tr> <td>18.04.2013</td> <td></td> <td>Übermeier / Perle</td> </tr> <tr> <td>15.11.2013</td> <td></td> <td>Hochholzer</td> </tr> <tr> <td colspan="3">Servicebereich C&GT</td> </tr> </table>			Bearb.	Datum	Name	18.04.2013		Übermeier / Perle	15.11.2013		Hochholzer	Servicebereich C>		
Bearb.	Datum	Name												
18.04.2013		Übermeier / Perle												
15.11.2013		Hochholzer												
Servicebereich C>														
<table border="1"> <tr> <td rowspan="2">Tennet</td> <td>Deckblatt</td> <td>12.04.2019</td> <td>Da</td> </tr> <tr> <td>Änderung</td> <td>Datum</td> <td>Name</td> </tr> </table>			Tennet	Deckblatt	12.04.2019	Da	Änderung	Datum	Name					
Tennet	Deckblatt	12.04.2019		Da										
	Änderung	Datum	Name											

