380-kV-Leitung Altheim - Matzenhof

Teilabschnitt 2 : 380-kV-Ltg. Adlkofen-Matzenhof B152

Lageplan / Bauwerksplan

Mast Nr. 144 - Mast Nr. 146

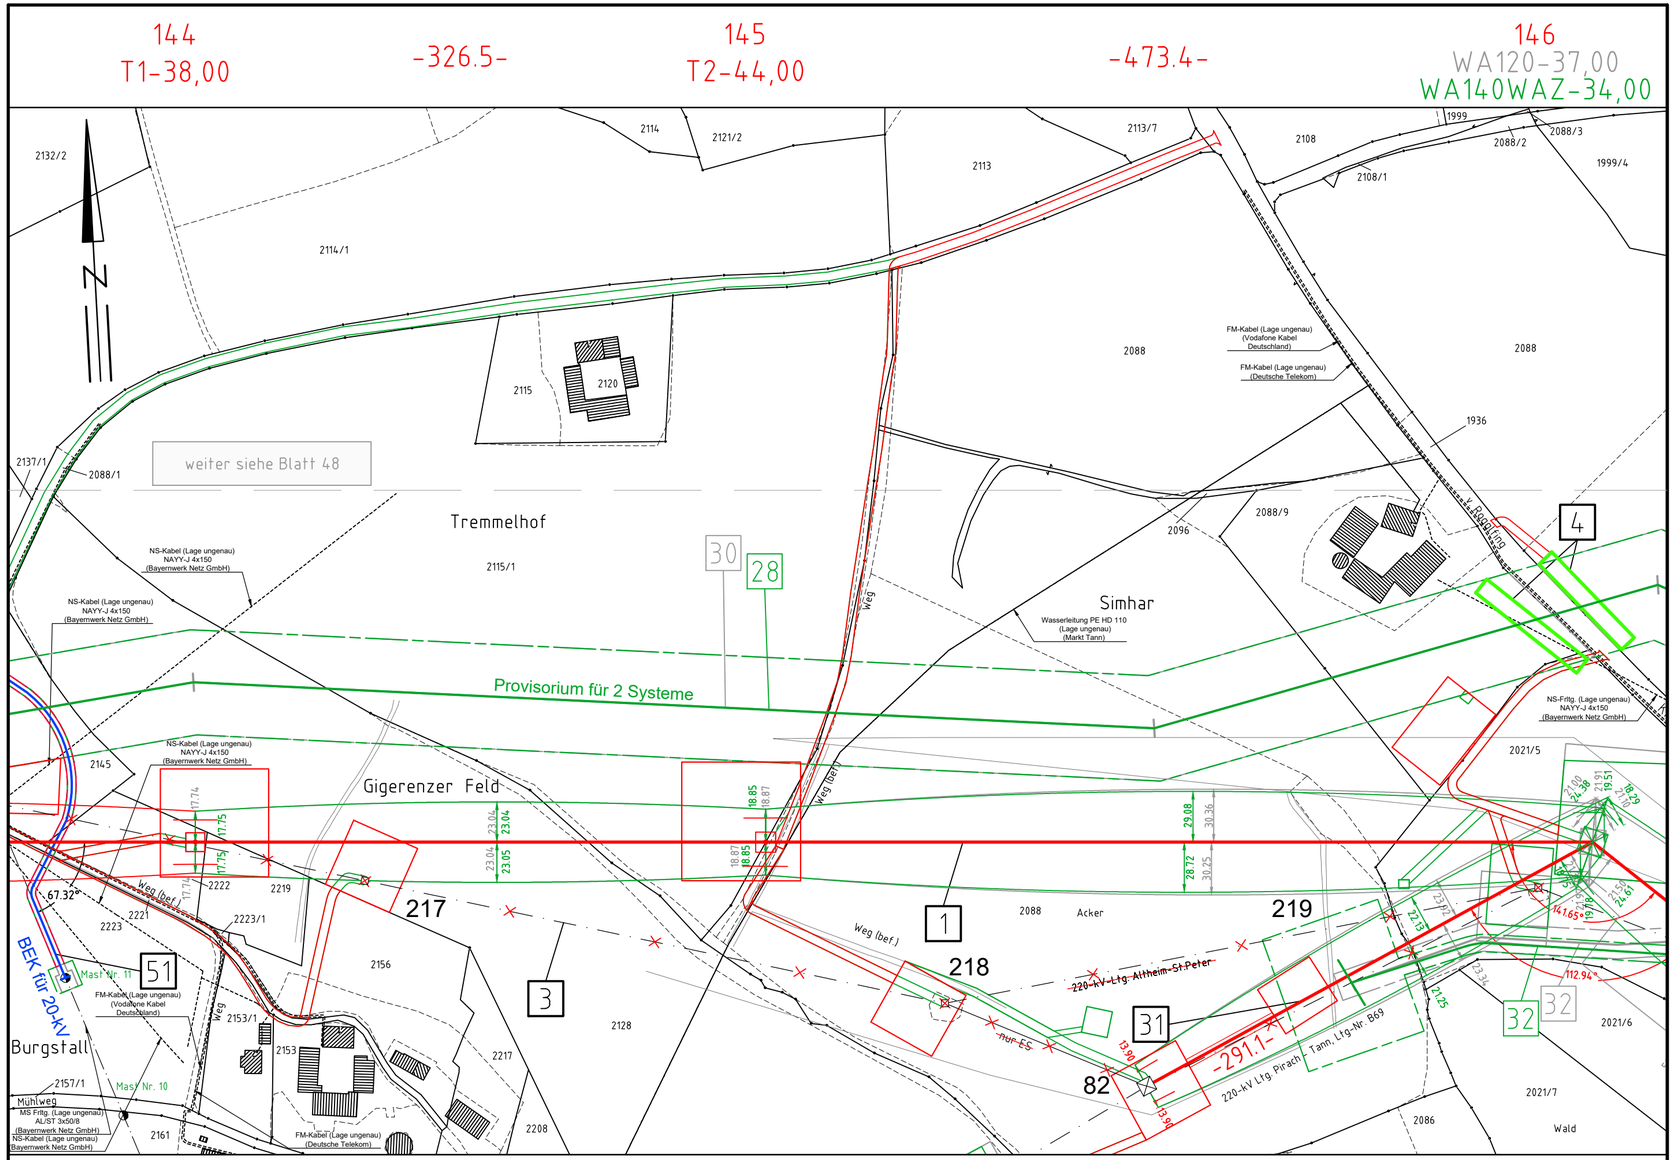

1 380-kV-Ltg. Adlkofen - Matzenhof B152
Errichtung von Mast Nr. 121 (B116) - Mast Nr. 34 (B153)

3 220-kV-Ltg. Altheim - Landesgrenze (St. Peter) B104
Abbau zwischen von Mast Nr. 26 und bis Mast Nr. 243

28 220-kV-Ltg. Altheim - Landesgrenze (St. Peter) B104
Freileitungsprovisorium / Baueinsatzkabelprovisorium zwischen Mast Nr. 206 und Mast Nr. 222

4 Schutzgerüst an Straßen und Wegen

31 220-kV-Ltg. Altheim - Landesgrenze (St. Peter) B104 / 220-kV-Ltg. B69
Umbau / Änderung der Leitungsachse der 220-kV-Freileitung Pirach - Tann Ltg. Nr. B69 zwischen Mast Nr. 82 (B69) und Mast Nr. 146 (B152)

32 220-kV-Ltg. Altheim - Landesgrenze (St. Peter) B104
Freileitungsprovisorium / Baueinsatzkabelprovisorium zwischen Mast Nr. 82 (B69) und BW28

51 Freileitungsprovisorium / Baueinsatzkabelprovisorium für kreuzende 20-kV-Leitungen

30 220-kV-Ltg. Altheim - Landesgrenze (St. Peter) B104
Freileitungsprovisorium / Baueinsatzkabelprovisorium zwischen Mast Nr. 209 und Mast Nr. 222.

Deckblatt

Legende:

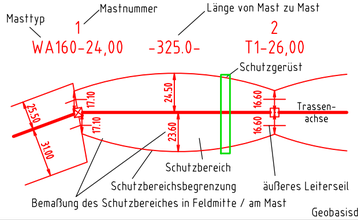

5 Bauwerksnummer
37 Flurstücksnummer
vorübergehende Beanspruchung
Mastzufahrt
Abspannmast
Tragmast
Rückbau Hoch- u. Mittelsp.-Ltg.
Freileitungsprovisorium/ Baueinsatzkabel

Grenzen:

Land
Kreis
Stadt/Gem./Markt
Gemarkung
Flur
Flurstück
Flurbereinigung

Antrag weiterhin gültig
Antrag geändert
Deckblatt Neuer Stand

Geobasisdaten: Bayerische Vermessungsverwaltung

Planfeststellungsunterlage

Aufgestellt
Bayreuth,
TenneT TSO GmbH

~~08.01.2018~~
12.08.2022

i.V. gez. Thomas Ehrhardt-Unglaub i.A. gez. Dirk Daßler

SPIE

Maßstab 1 : 2500
Einheit Meter

					Datum	Name
				Bearb.	20.12.2017	Chapman
				Gepr.	20.12.2017	Temmeyer
				Norm		
				Servicebereich CeGIT		

Zust.	Änderung	Datum	Name	Urspr.:
A	Deckblatt	15.07.2020	Pa	