

256 (B104) -347.8- 9 (B97)  
 WA2/+7,5 -197.8- Portra -159.6- WA3/+6/verst.  
 32,95m




**220-kV-Leitung**  
**(St. Peter -) Landesgrenze - Pleinting, B97**


**Lageplan / Bauwerksplan**

**Mast Nr. 256 (B104) - Mast Nr. 9 (B97)**

- 36 220-kV-Leitung (St. Peter -) Landesgrenze - Pleinting, B97  
 Errichtung von Mast Nr. 256 (B104) - Portra - Mast Nr. 9 (B97)  
 Abbau Behang Entnahme zwischen Mast Nr. 256 (B104) - Mast Nr. 258 (B104)  
 Abbau Behang Entnahme zwischen Mast Nr. 256 (B104) - Mast Nr. 8 (B97)  
 Abbau Behang Entnahme zwischen Mast Nr. 7 (B97) - Mast Nr. 9 (B97)

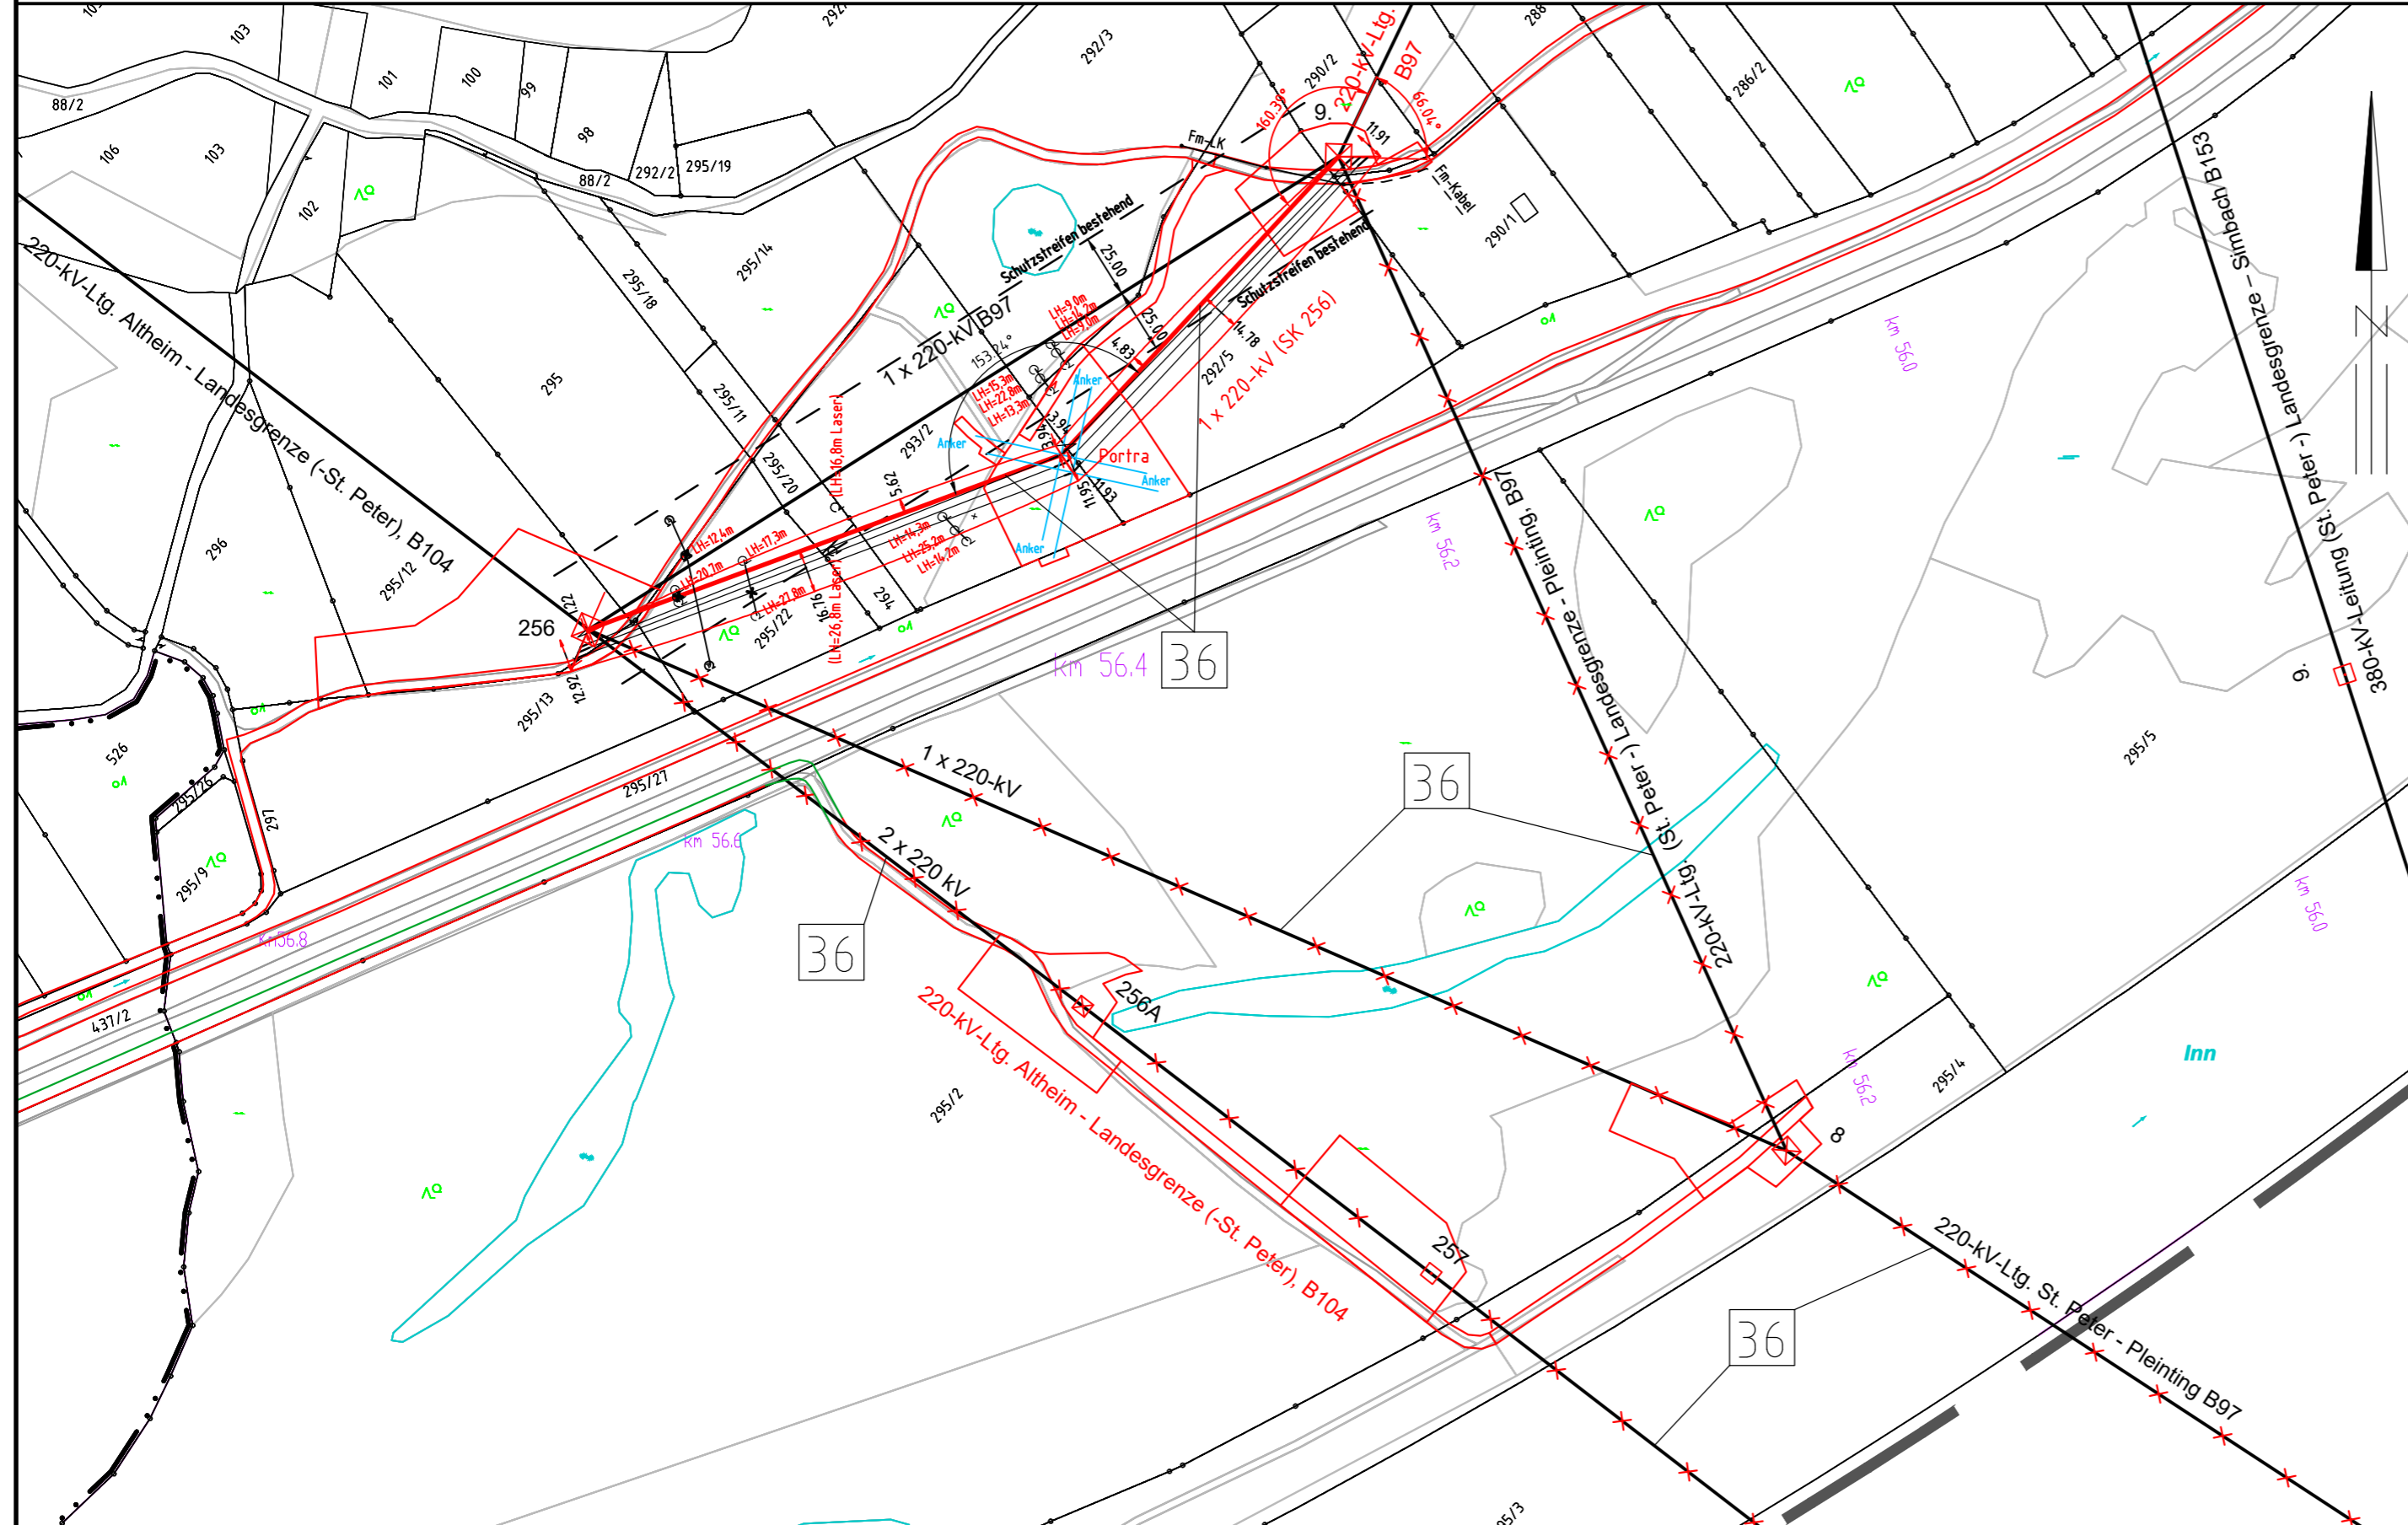

**Legende:**

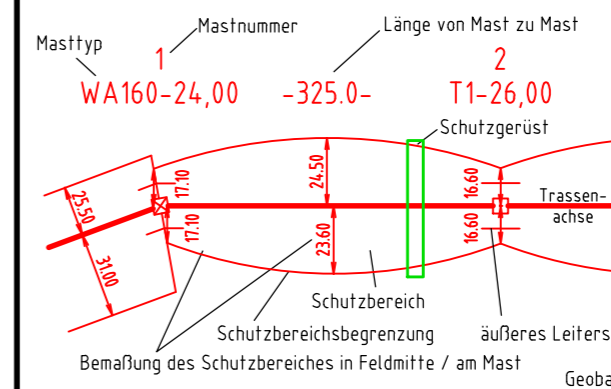

**Deckblatt**

- 5 Bauwerksnummer  
 37 Flurstücksnummer
- vorübergehende Beanspruchung  
 Mastzufahrt
- Abspannmast  
 Tragmast
- Rückbau Hoch- u. Mittelsp.-Ltg.  
 Freileitungsprovisorium/ Bauersatzkabel
- Grenzen:  
 Land  
 Kreis  
 Stadt/Gem.  
 Gemarkung  
 Flur  
 Flurstück  
 Flurbereinigung
- Antrag weiterhin gültig  
 Antrag geändert  
 Deckblatt Neuer Stand

**Planfeststellungsunterlage**

Aufgestellt : ~~08.01.2018~~  
 Bayreuth 12.08.2022  
 TenneT TSO GmbH  
 i.V. gez. Thomas Ehrhardt-Unglaub i.A. gez. Dirk Daßler

		Maßstab Länge=1:2500	Einheit Meter
		Datum	Name
		Bearb. 30.11.2017	Deindl
		Gepr. 30.11.2017	Hochholzer
		Norm	
		Servicebereich CeGIT	
Zust.	Änderung	Datum	Name Urspr.:

Gemarkung Erlach  
 Stadt Simbach a.Inn  
 Landkreis Rottal-Inn

Republik Österreich