Mast 103 | Mast 104 | Mast 105 | Mast 106

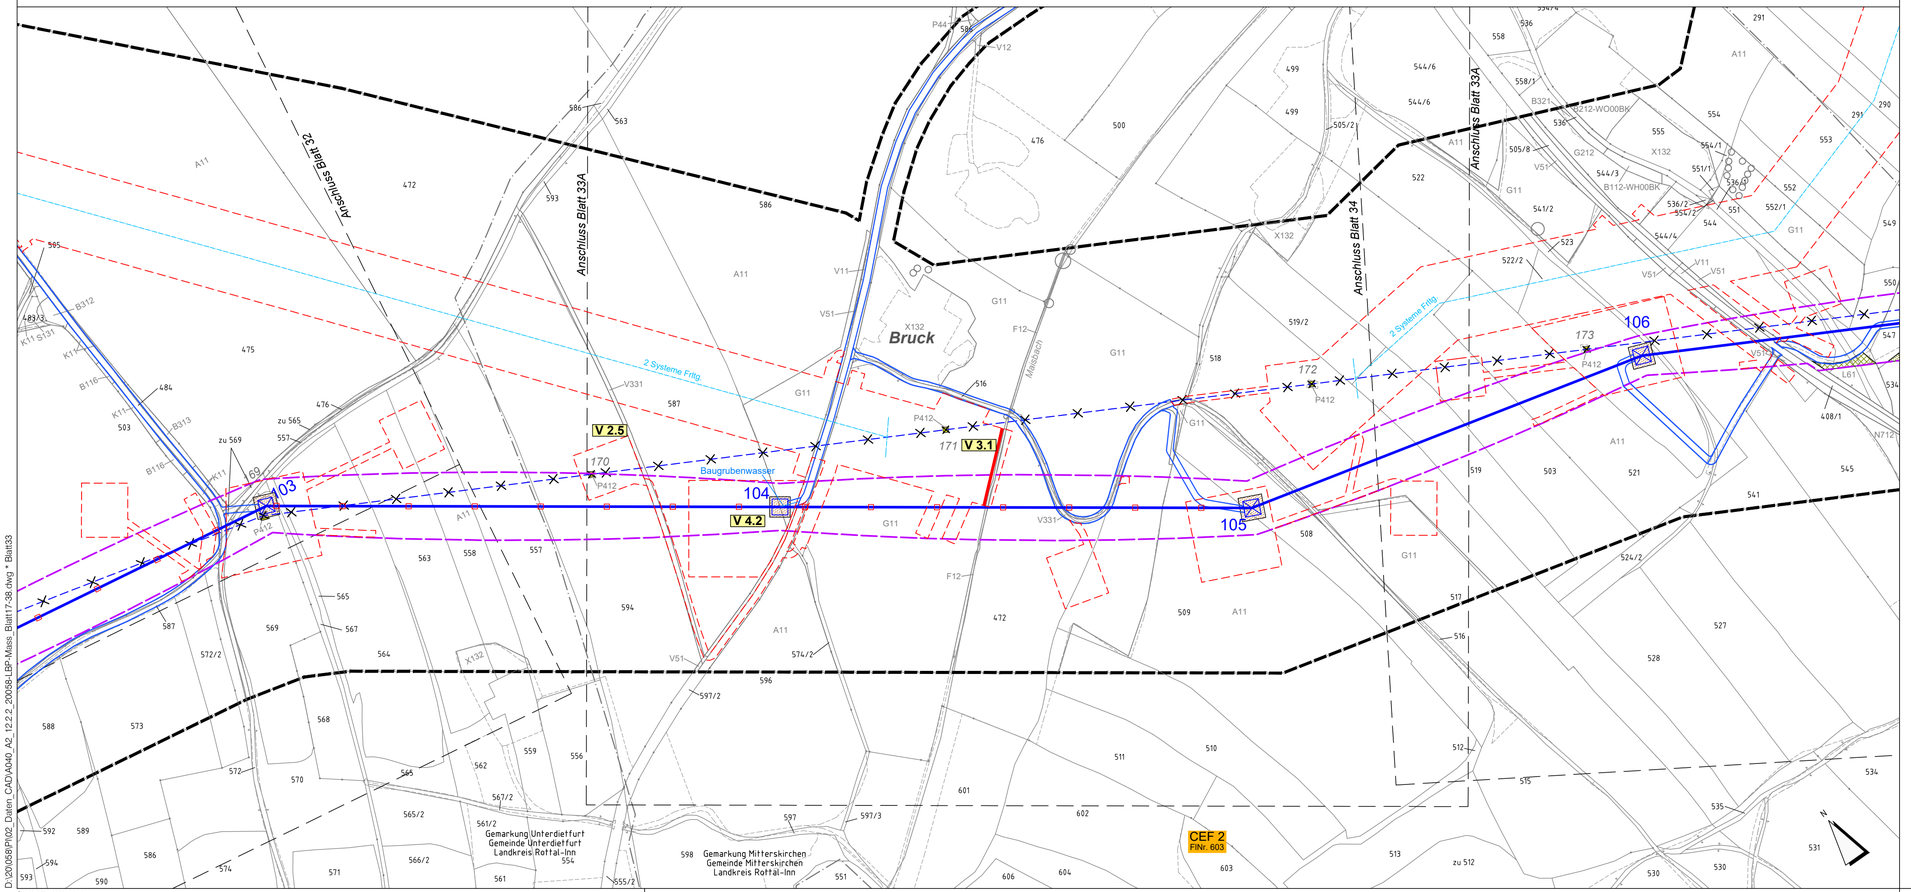

D:\20\058\Plot\02_Daten_CAD\A0A0_A2_12.2.2_20058_LBP-Mass_Blatt17-38.dwg * Blatt33

Do, 09. März 2023 - 10:40

380-kV-Freileitung Altheim - Matzenhof
Teilabschnitt 2: 380-kV Ltg. Adlkofen - Matzenhof (B152)

Landschaftspflegerischer Begleitplan
Maßnahmenplan
Mast Nr. 103 - Mast Nr. 106

Deckblatt, Neubearbeitung

Kurzlegende: *(ausführliche Legende siehe gesondertes Blatt Anlage 12.2.2, Blatt 58)*

- geplante 380-kV-Leitung
- Abspannmast / Tragmast
- Schutzstreifen /-bereich
- Rückbau best. Leitung
- Schutzstreifen Bestand
- Arbeitsstreifen / BE-Flächen
- Zufahrten
- Gemarkungsgrenzen
- Gemeindegrenzen
- Landkreisgrenzen
- Flurgrenzen
- Topographie
- Grenze Untersuchungsraum
- Biotope der amtl. Biotopkartierung Bayern mit Nr.
- Flächen, geschützt nach §30 BNatSchG bzz. Art. 23(1) BayNatSchG

© Bayerische Vermessungsverwaltung, Geobasisdaten
(Darstellung der Flurkarte als Eigentumsnachweis nicht geeignet; www.geodaten.bayern.de)

Planfeststellungsunterlage

Aufgestellt :
Bayreuth
TenneT TSO GmbH

i.V. gez. Thomas Ehrhardt-Unglaub | i.V. gez. Dirk Daßler

Dr. Schober
Gesellschaft für Landschaftsplanung mbH
Tel.+49(0)8 71 / 97 20 60-0 Fax-20
info@dr-schober.de www.schober-ten.de

Maßstab	Einheit
1:2.500	Meter

	Datum	Name
Bearb.	März 2023	TH
Gepr.	März 2023	SSch
Gez.	März 2023	HG

Zust.	Änderung	Datum	Name	Urspr.: