


380-kV-Leitung Altheim - Matzenhof

Teilabschnitt 2 : 380-kV-Ltg. Adlkofen-Matzenhof B152

Grunderwerbsplan

Zufahrten Mast Nr. 40 - Mast Nr. 41

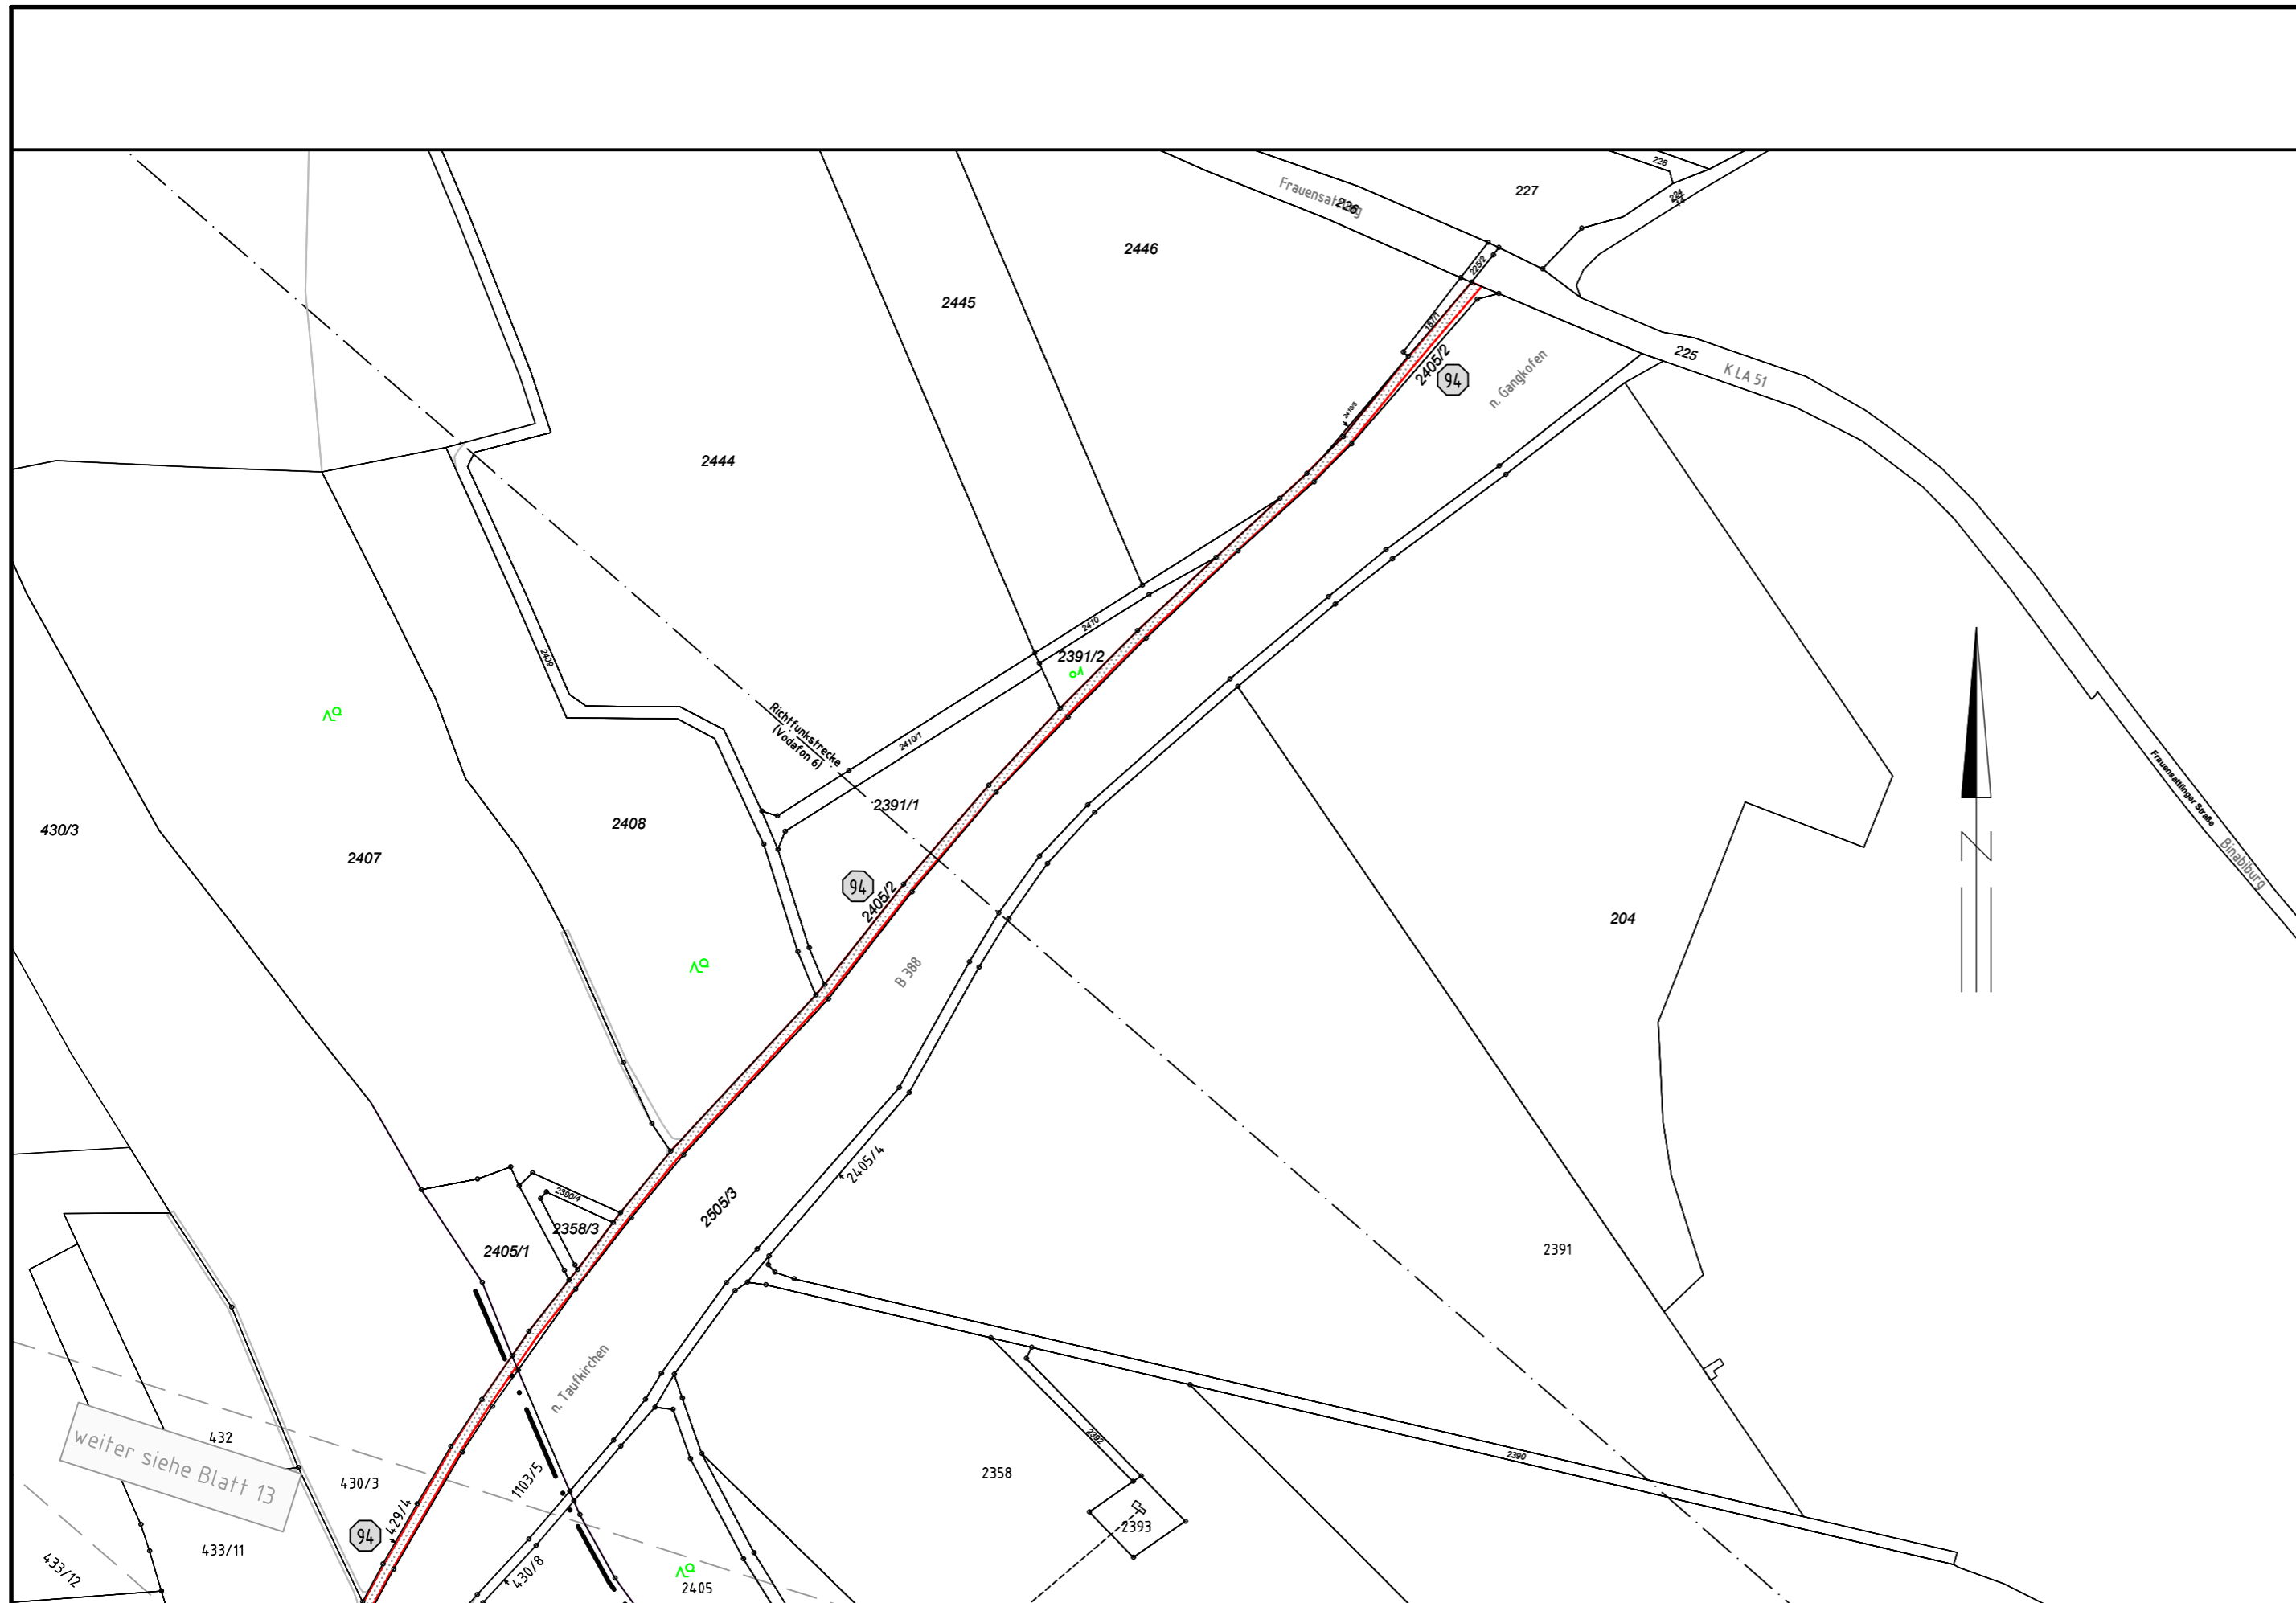

Deckblatt


Legende:

Masttyp 1 WA160-24,00 Dauerhafte Freihaltung im Waldbereich	Mastnummer -325.0-	Länge von Mast zu Mast 2 T1-26,00 Schutzgerüst Trassenachse Schutzbereich Schutzbereichsbegrenzung äußeres Leiterseil Bemaßung des Schutzbereiches in Feldmitte / am Mast	1 Eigentümer Schlüsselnummer 1 Eigentümer Schlüsselnr. zu entlastende Fläche 37 Flurstücksnummer	Grenzen: Land Kreis Stadt/Gem. Gemarkung Flur Flurstück Flurbereinigung
Masttyp 1 WA160-24,00 Dauerhafte Freihaltung im Waldbereich	Mastnummer -325.0-	Länge von Mast zu Mast 2 T1-26,00 Schutzgerüst Trassenachse Schutzbereich Schutzbereichsbegrenzung äußeres Leiterseil Bemaßung des Schutzbereiches in Feldmitte / am Mast	1 Eigentümer Schlüsselnummer 1 Eigentümer Schlüsselnr. zu entlastende Fläche 37 Flurstücksnummer	Grenzen: Land Kreis Stadt/Gem. Gemarkung Flur Flurstück Flurbereinigung

Planfeststellungsunterlage

Aufgestellt : ~~08.01.2018~~
 Bayreuth 12.08.2022
 TenneT TSO GmbH
 i.V. gez. Thomas Ehrhardt-Unglaub i.A. gez. Dirk Daßler

		Maßstab Länge=1:2500	Einheit Meter
		Datum	Name
		Bearb. 30.11.2017	Obermeier /Deindl
		Gepr. 30.11.2017	Hochholzer
		Norm	
		Servicebereich CeGIT	
			
A	Deckblatt	02.07.2020	Lo
Zust.	Änderung	Datum	Name Urspr.:

Gemarkung Aich
 Gemeinde Bodenkirchen
 Landkreis Landshut

Gemarkung Binabiburg
 Gemeinde Bodenkirchen
 Landkreis Landshut

weiter siehe Blatt 13