


98 WA Diff 160-36,00 -475.6-  
-467.8- 99 WA 160-39,00

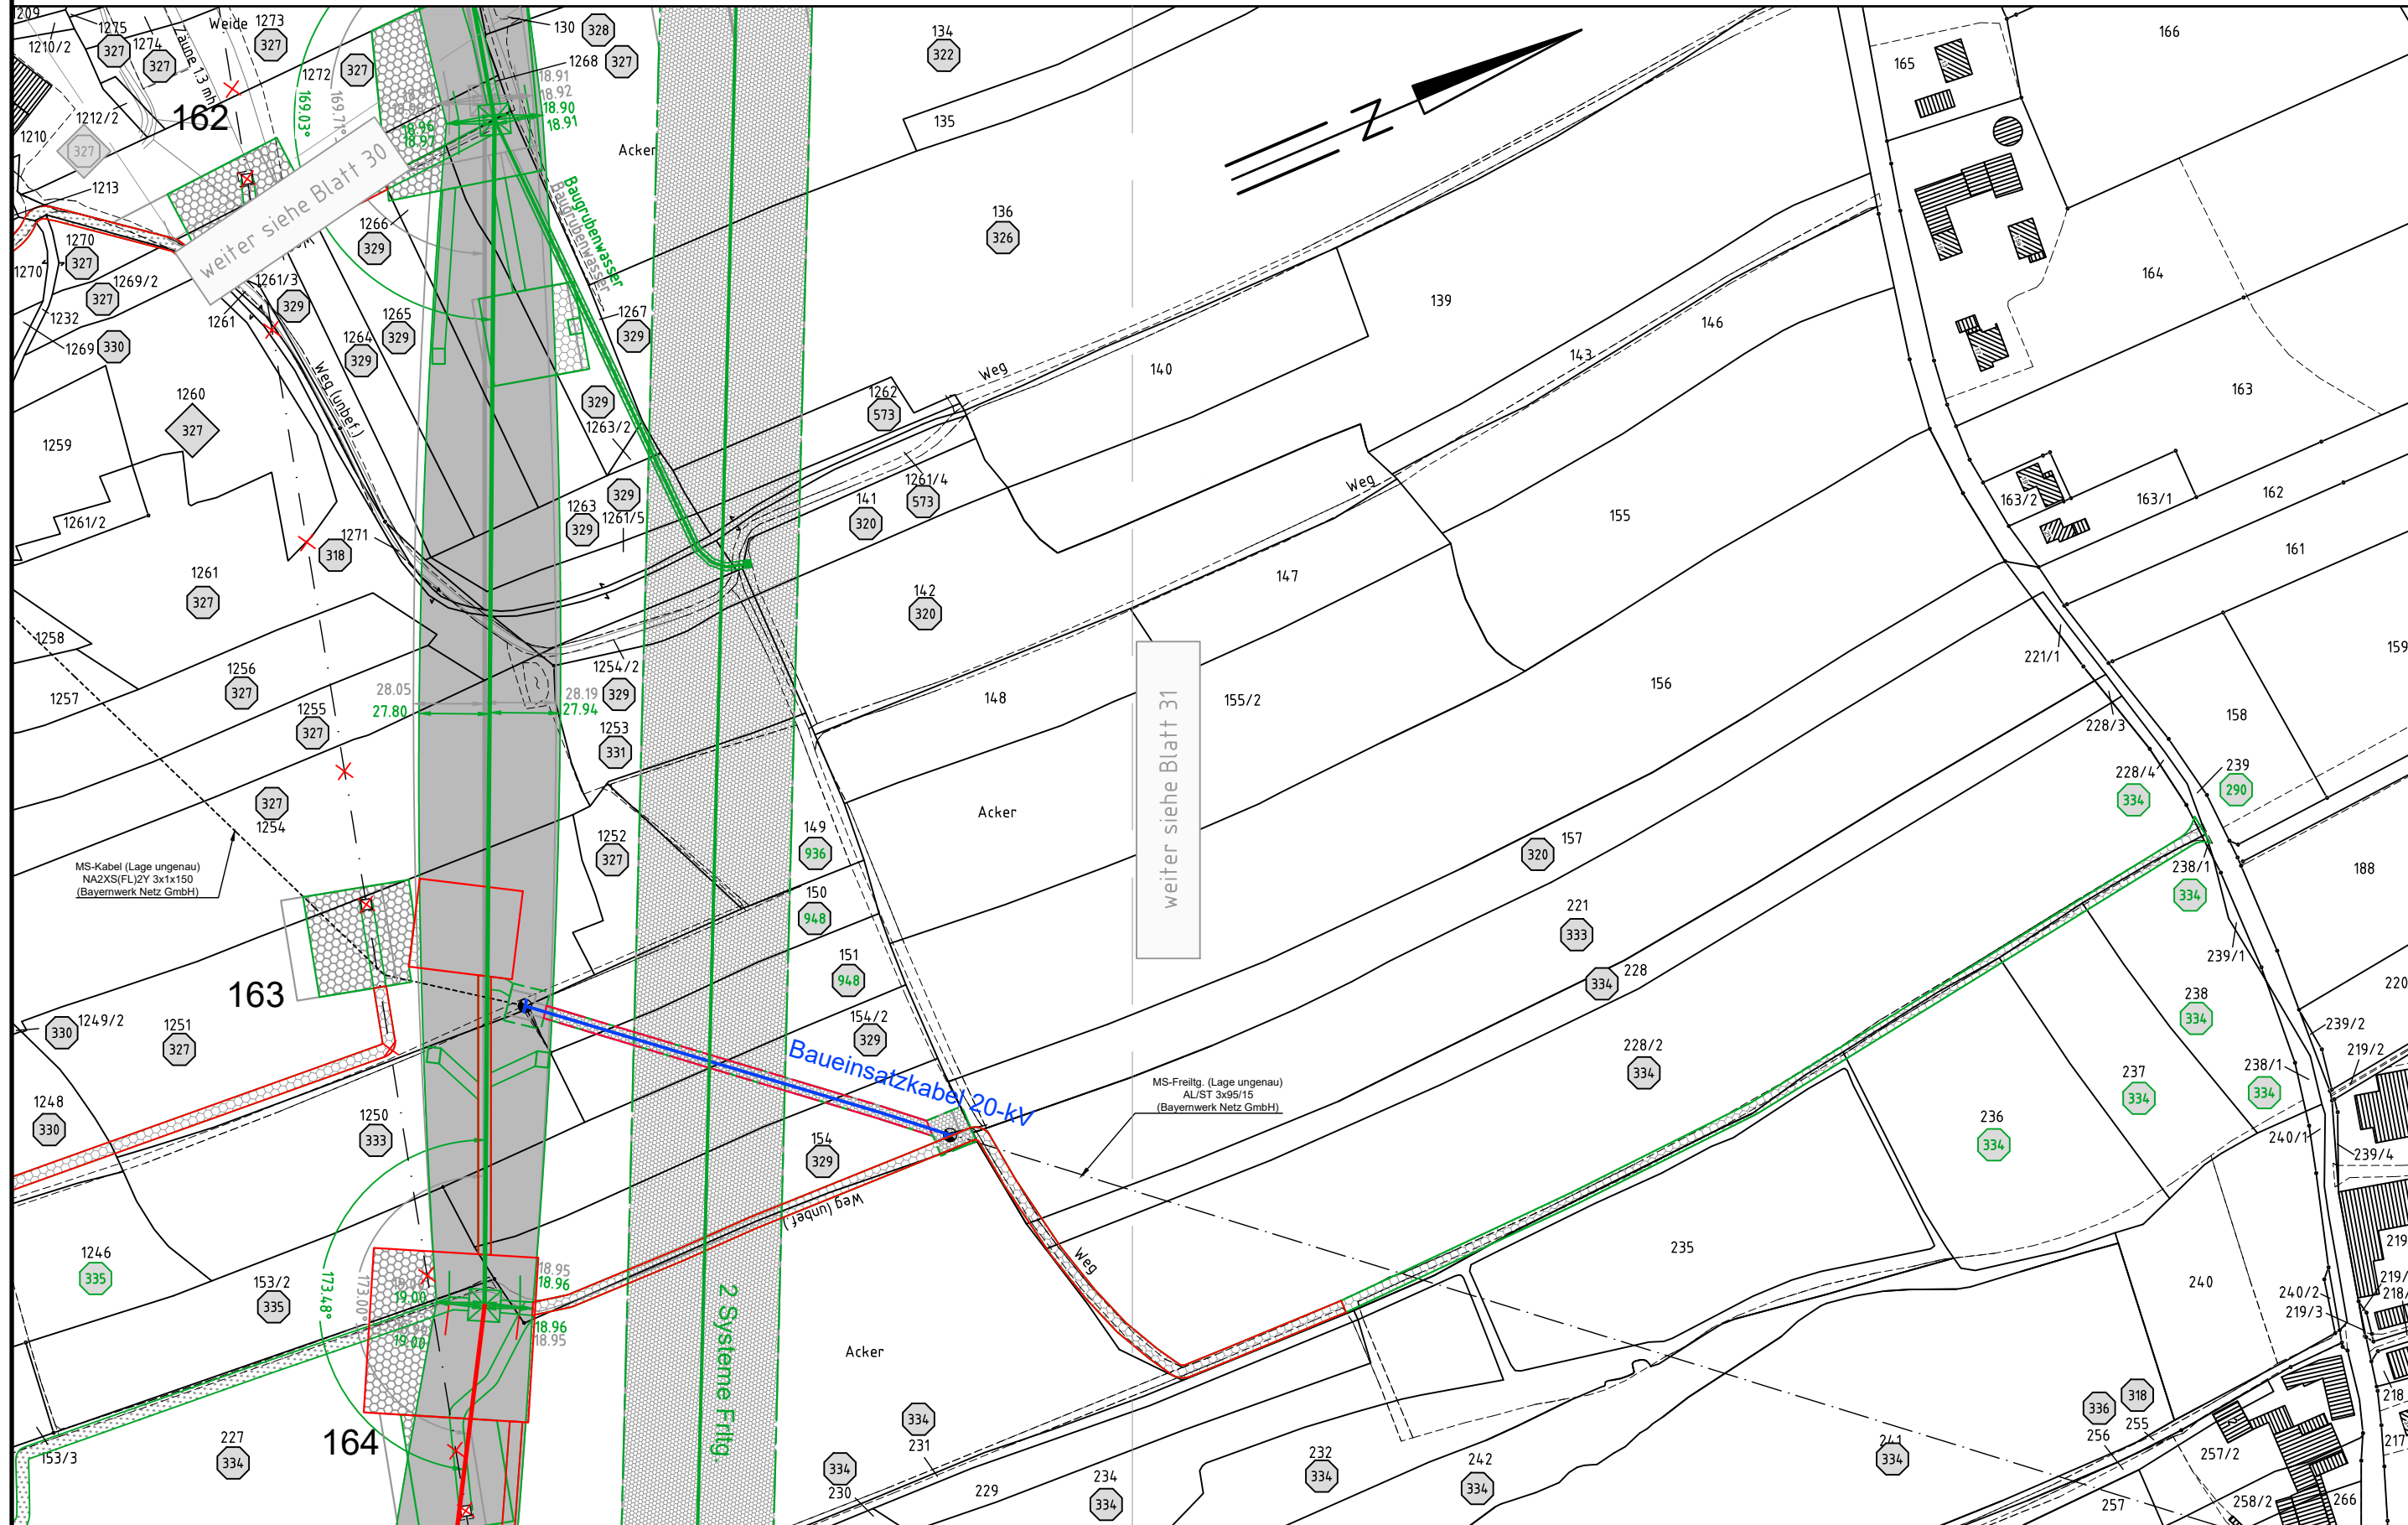

Landkreis Rottal-Inn  
Regierungsbezirk Niederbayern

Gemarkung Unterdietfurt  
Gemeinde Unterdietfurt



Anlage 14.1  
Blatt 31A/56

380-kV-Leitung Altheim - Matzenhof  
Teilabschnitt 2 : 380-kV-Ltg. Adlkofen-Matzenhof B152

Grunderwerbsplan

Mast Nr. 98 - Mast Nr. 99

Deckblatt

Legende:

Masttyp 1	Mastnummer	Länge von Mast zu Mast	1	Eigentümer Schlüsselnummer	<b>Grenzen:</b> Land: [Symbol] Kreis: [Symbol] Stadt/Gem./Markt: [Symbol] Gemarkung: [Symbol] Flur: [Symbol] Flurstück: [Symbol] Flurbereinigung: [Symbol]
WA160-24,00	-325.0-	T1-26,00	1	Eigentümer Schlüsselnr. zu entlastende Fläche	
Dauerhafte Freihaltung im Waldbereich	37			Flurstücksnummer	
vorübergehende Beanspruchung					
Mastzufahrt temporär					
Mastzufahrt dauerhaft					
Abspannmast					
Tragmast					
Rückbau Hoch- u. Mittelsp.-Ltg.					Antrag weiterhin gültig
Freileitungsprovisorium/ Baueinsatzkabel					Antrag geändert
					Deckblatt Neuer Stand

Planfeststellungsunterlage

Aufgestellt Bayreuth, TenneT TSO GmbH -08.01.2018  
01.03.2023  
i.V. gez. Thomas Ehrhardt-Unglaub i.A. gez. Dirk Dafler

		Maßstab	Einheit
		1 : 2500	Meter
		Datum	Name
		Bearb. 20.12.2017	Chapman
		Gepr. 20.12.2017	Temmeyer
		Norm	
		Servicebereich CeGIT	
Zust.	Änderung	Datum	Name Urspr.:
A	Deckblatt	19.06.2020	Pa