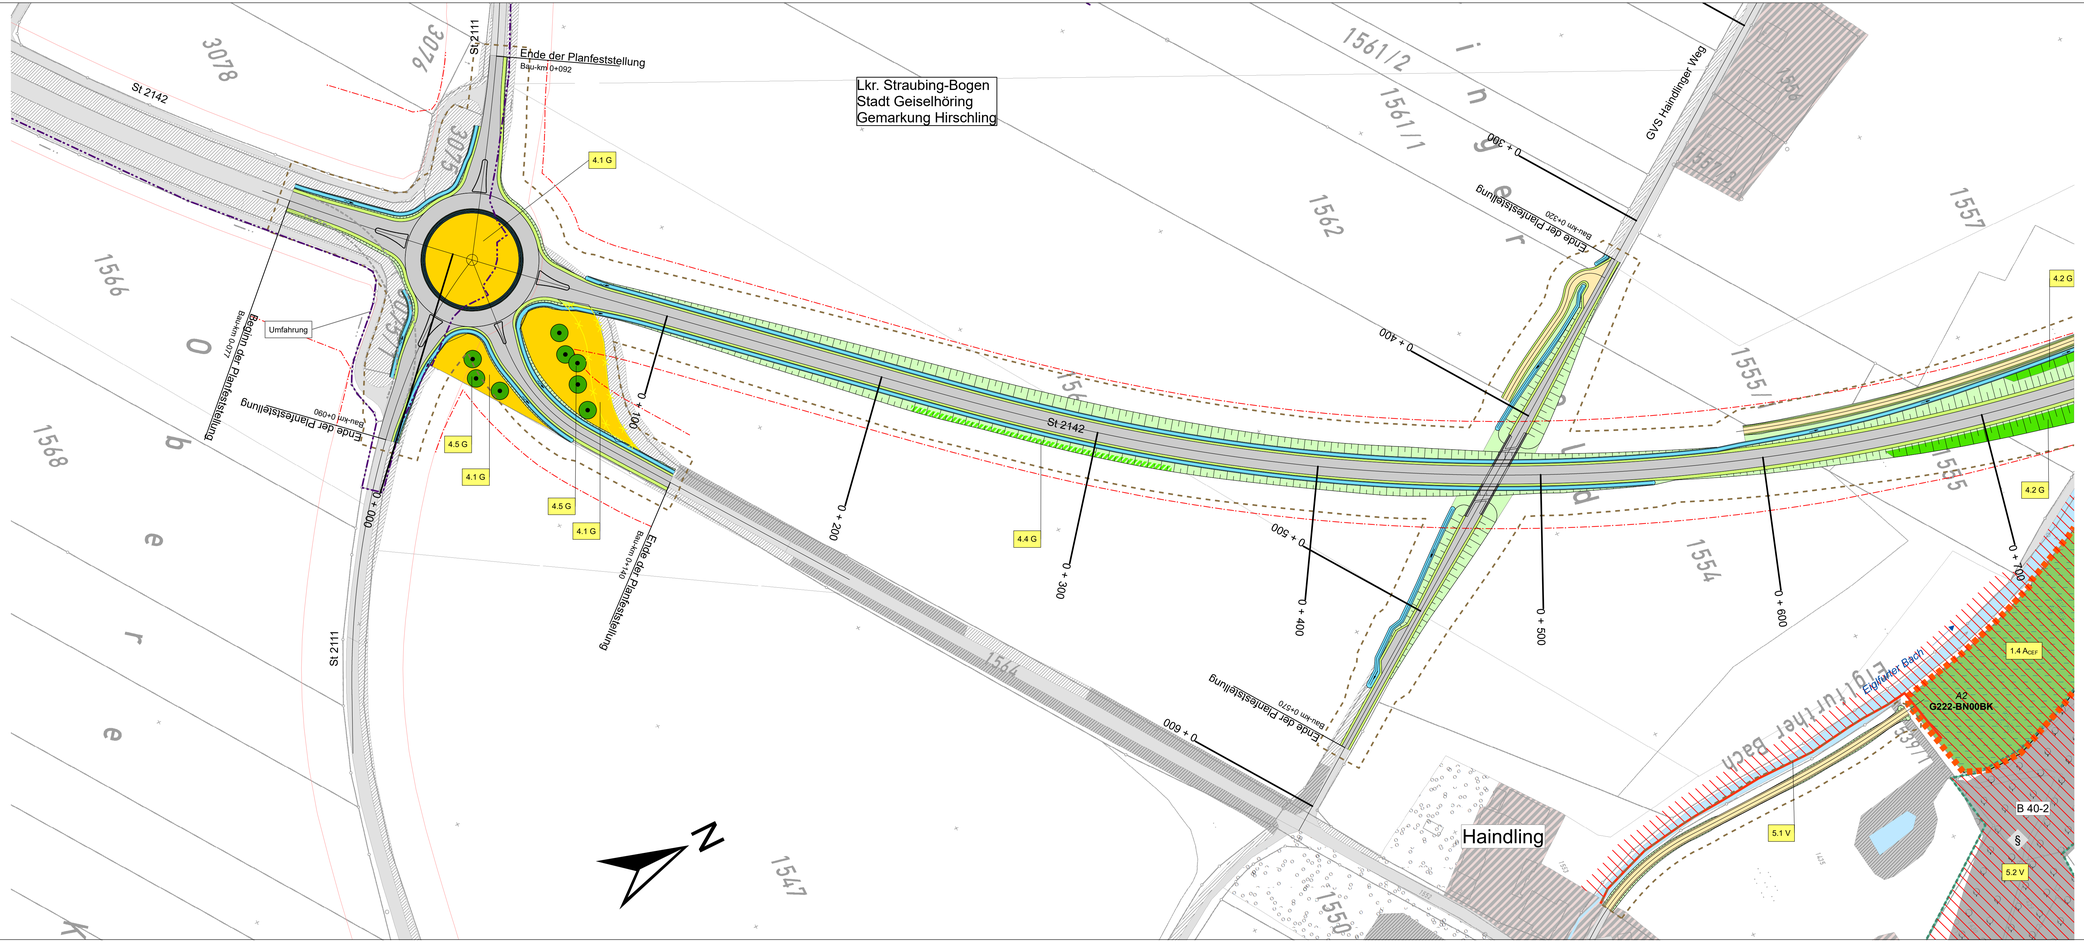

Legende siehe 9.2 / 10

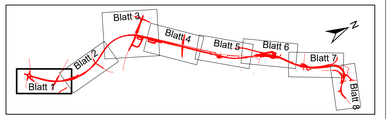

LANDSCHAFTSBÜRO Pirkl - Riedel - Theurer

Pilfaser Weg 10
84034 Landshut

Tel.: 0871/1276 00 00, Fax: 0871/1276 00 60 I www.landschaftsbuero.net

bearbeitet:	Mai 2023	AP/BR/HH/RT
gezeichnet:	Mai 2023	HH/RT
geprüft:	Juni 2023	AP/BR

Unterschrift

Berthold Riedel, Landshut, Juni 2023

Staatliches Bauamt Passau

Am Schanzl 2
94032 Passau

Tel.: 0851/5017-01, E-Mail: poststelle@sbapa.bayern.de

bearbeitet:	
gezeichnet:	
geprüft:	
PSP Nr.:	
Projekt:	

Nr.	Art der Änderung	Datum	Zeichen

FESTSTELLUNGSENTWURF

Straßenbauverwaltung Freistaat Bayern

Staatliches Bauamt Passau

Straße / Abschn.-Nr. / Station: St 2142_540_1,537 - St 2142_600_0,321

PROJIS-Nr.: PA 630-07

Unterlage / Blatt-Nr.: 9.2 / 1

Maßnahmenplan

Maßstab: 1 : 1.000

St 2142, Neufahrn i.NB - Straubing
Ortsumgehung Geiselhöring - Hirschling
Bau-km 0-077 - 6+300

aufgestellt:
Deggendorf, den 16.06.2023
Staatliches Bauamt

Kurt Stümpfl, Baudirektor