


# KREISSTRASSE PA 64 M 1 : 50

RQ 7,5 mit Verbreiterung der Fahrstreifen um 0,25 m gem. Ziff.2.4.1.2 der RAS-Q

Anordnung von Schutzplanken  
gemäß RPS

Anordnung von Leitpfosten  
gemäß HLB

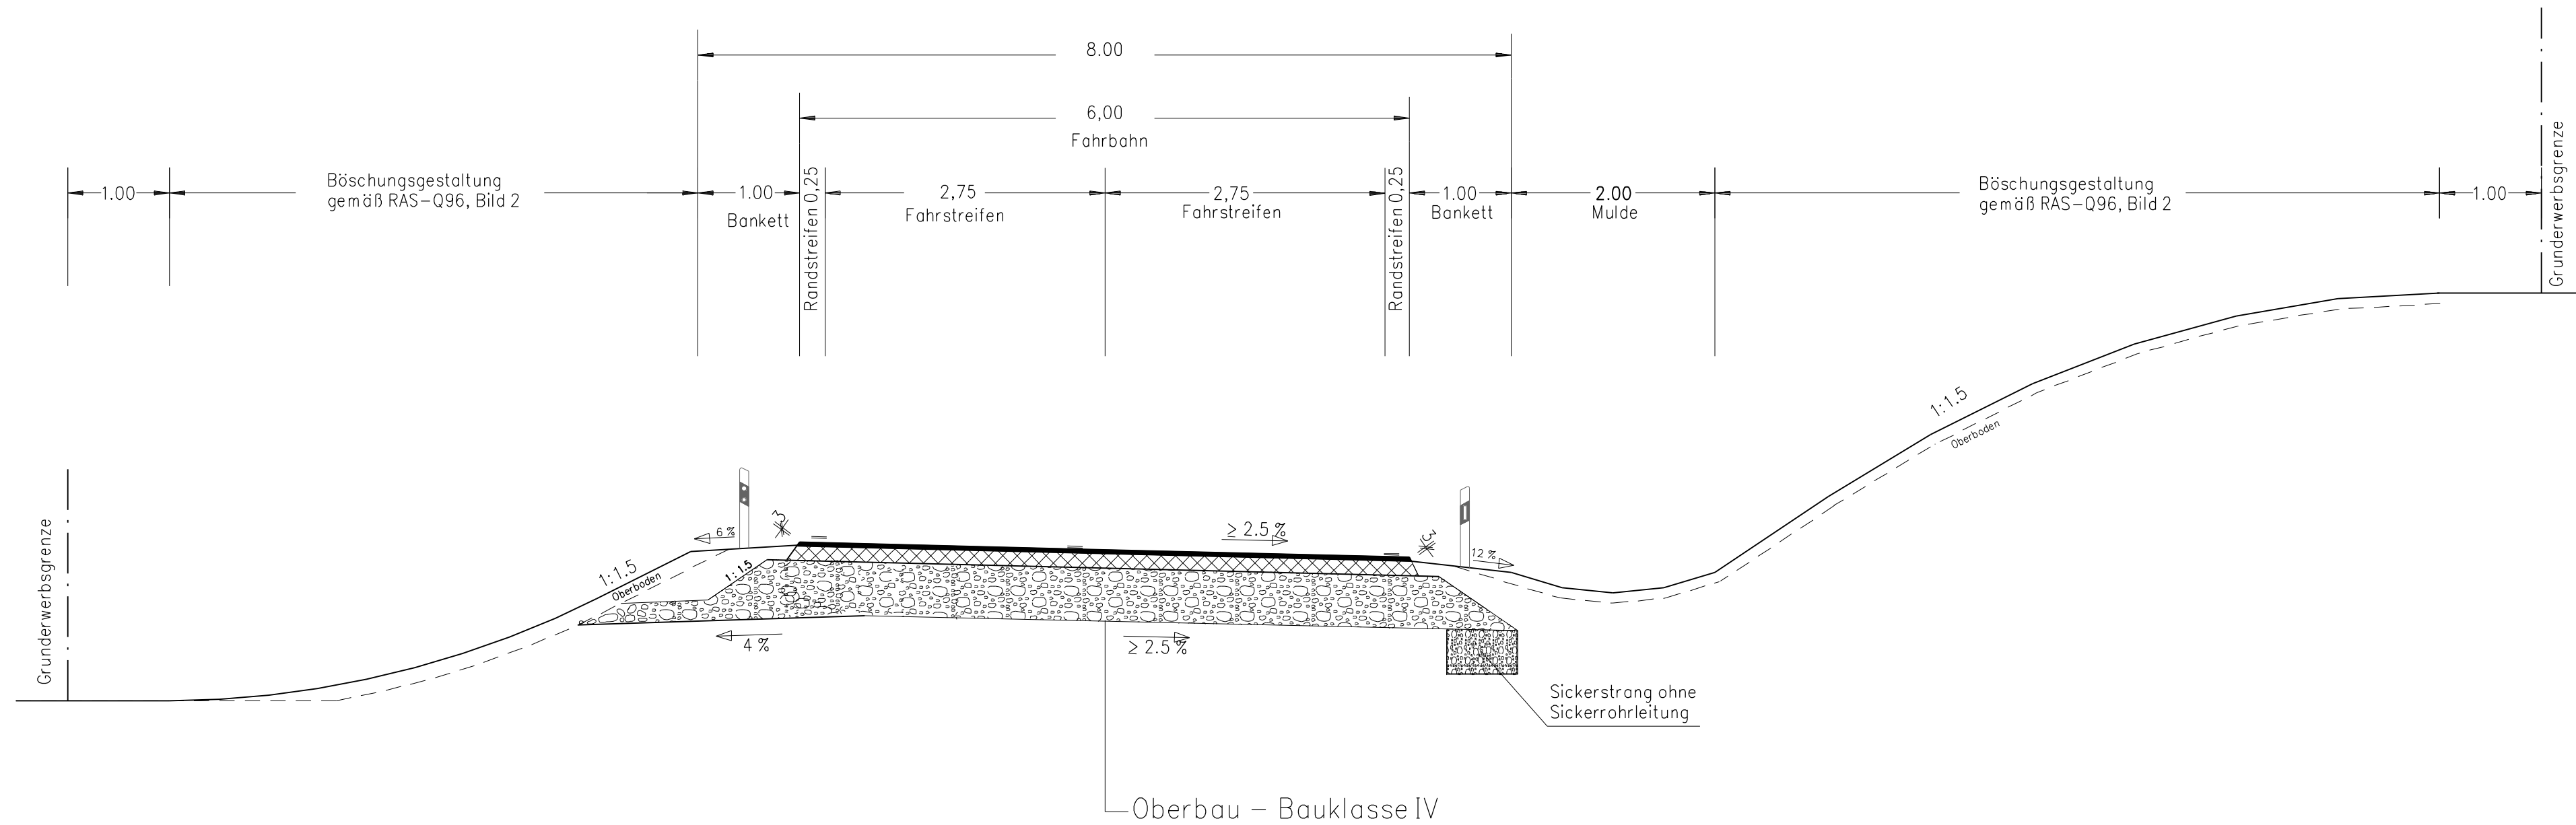

Nr.	Art der Änderung	Datum	Name

Entwurfsbearbeitung:		Datum	Name
INGENIEUR-GESELLSCHAFT MBH	<b>KEMPA</b>	67071 LUDWIGSHAFEN/RH. MUNDENHEIMER STRASSE 100 TELEFON 062 1/66900330	
bearbeitet		Jan. 08	K.-H. Dietl/ J. Schmid
gezeichnet		Jan. 08	M. Höpfl
geprüft		Jan. 08	K.-H. Dietl
Regensburg, den 29. Januar 2008	<i>ma. Dm</i>	Proj. Nr.	7R 2707011

Freistaat Bayern Staatliches Bauamt Passau	Stadt Pocking	Unterlage : 6.3
		Blatt Nr. :
<b>PLANFESTSTELLUNG</b>		bearbeitet gezeichnet geprüft Reg.-Nr.
St 2117 - Ortsumgehung Pocking / Neubau der Rottbrücke Aumühle Bau-km 0+000 bis Bau-km 4+865 Str.-km 29.46 bis Str.-km 34.33		Datum Name Jan. 08 Maier / Sattler
<b>Regelquerschnitt</b> Kreisstraße PA 64		Maßstab 1 : 50

Aufgestellt:	
Staatl. Bauamt Passau Passau, den 29.01.2008  Robert Wufka (Lfd. Baudirektor)	Stadt Pocking Pocking, den 29.01.2008  Josef Jakob (1. Bürgermeister)