

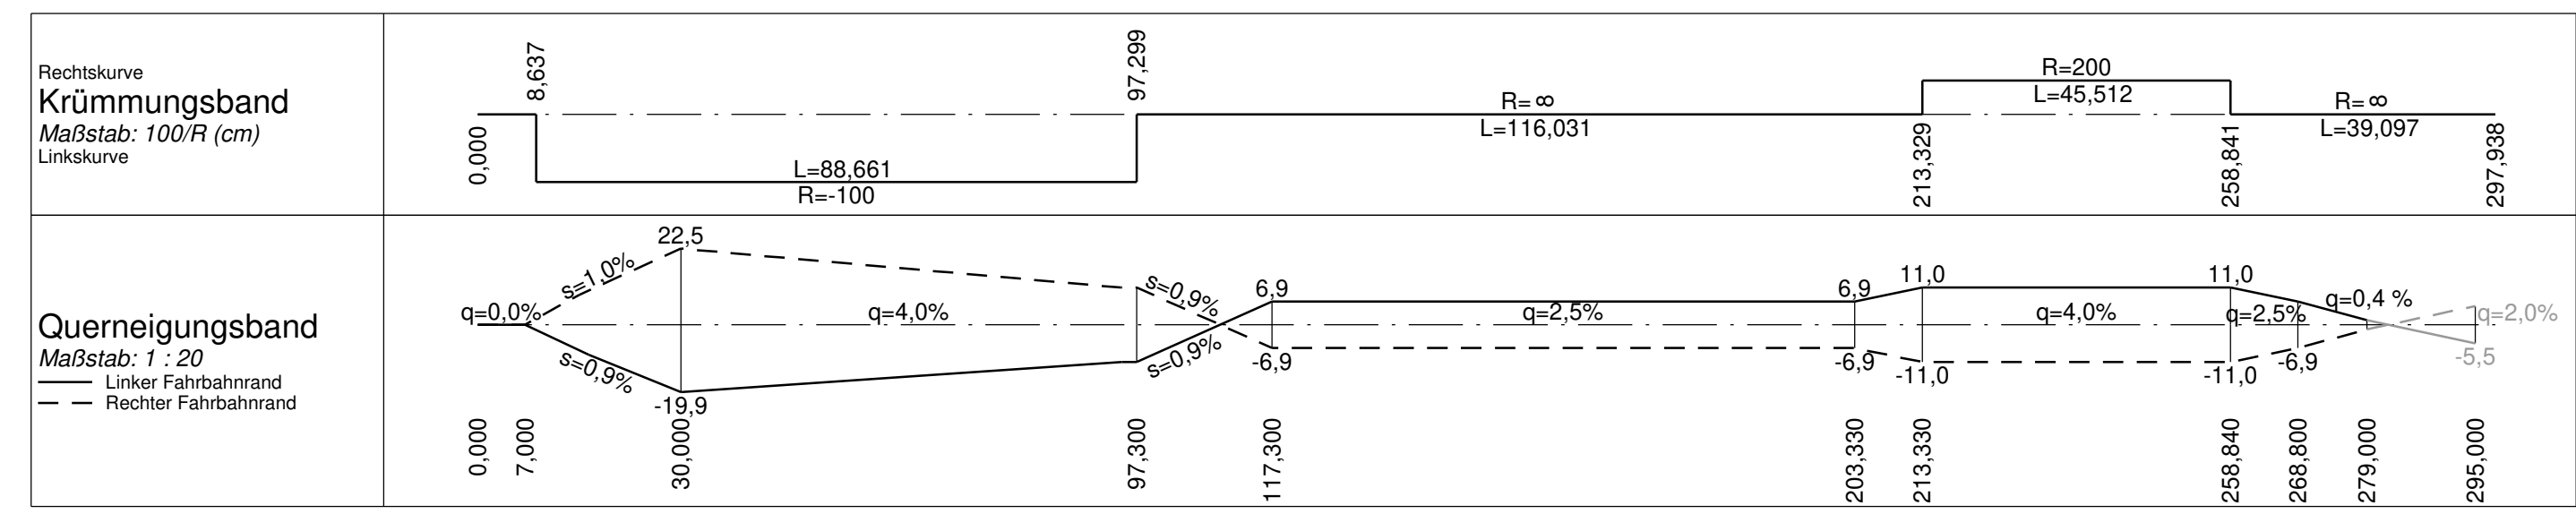
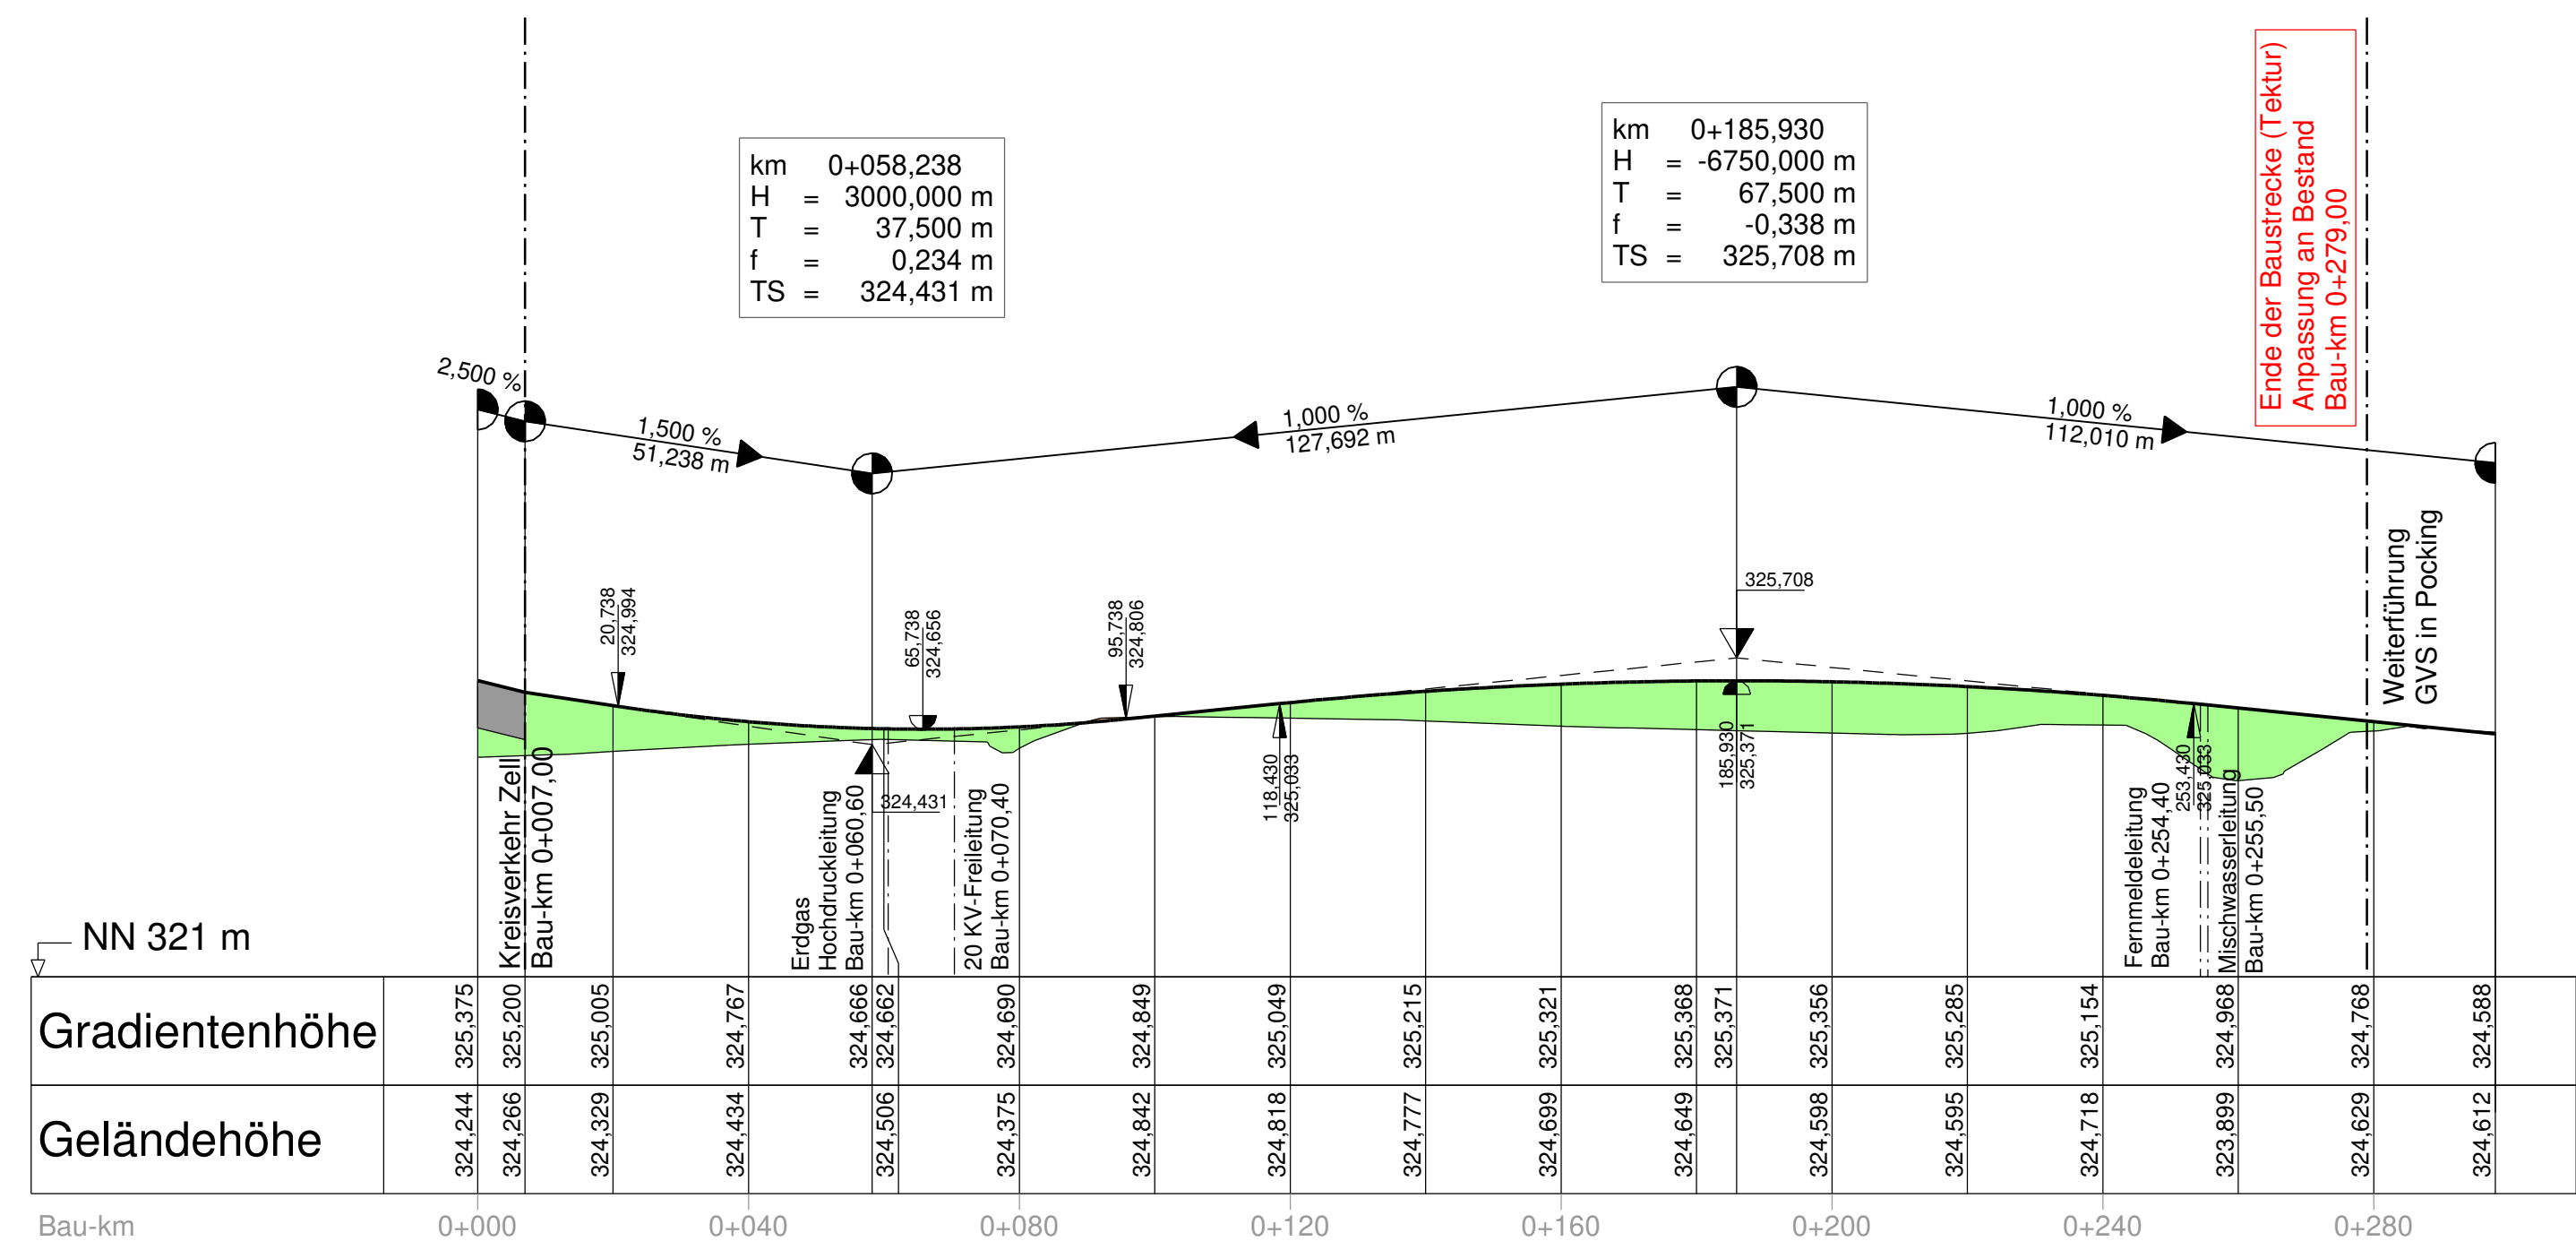


GVS östlich Kreisverkehr Zell

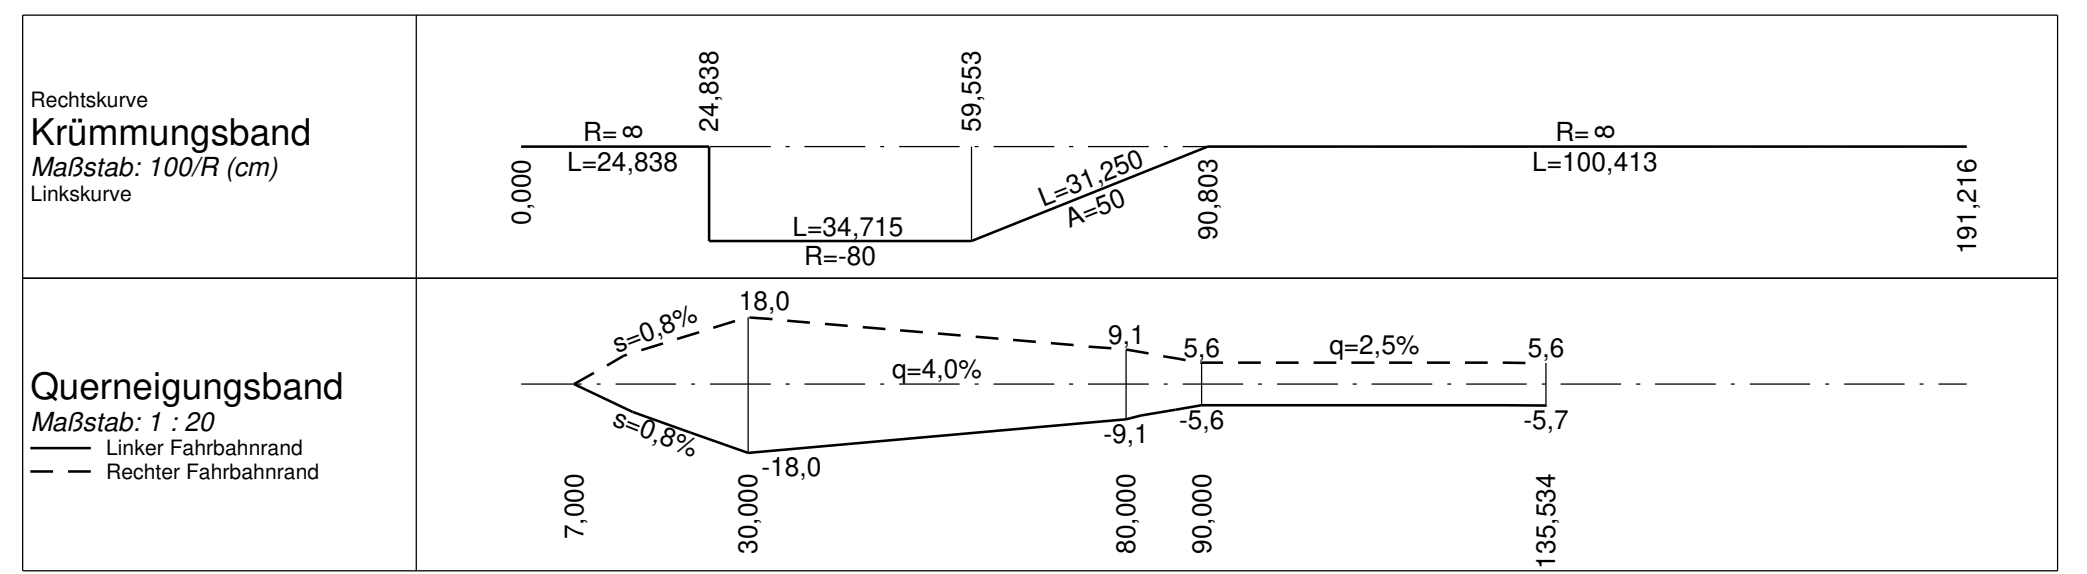

GVS westlich Kreisverkehr Zell

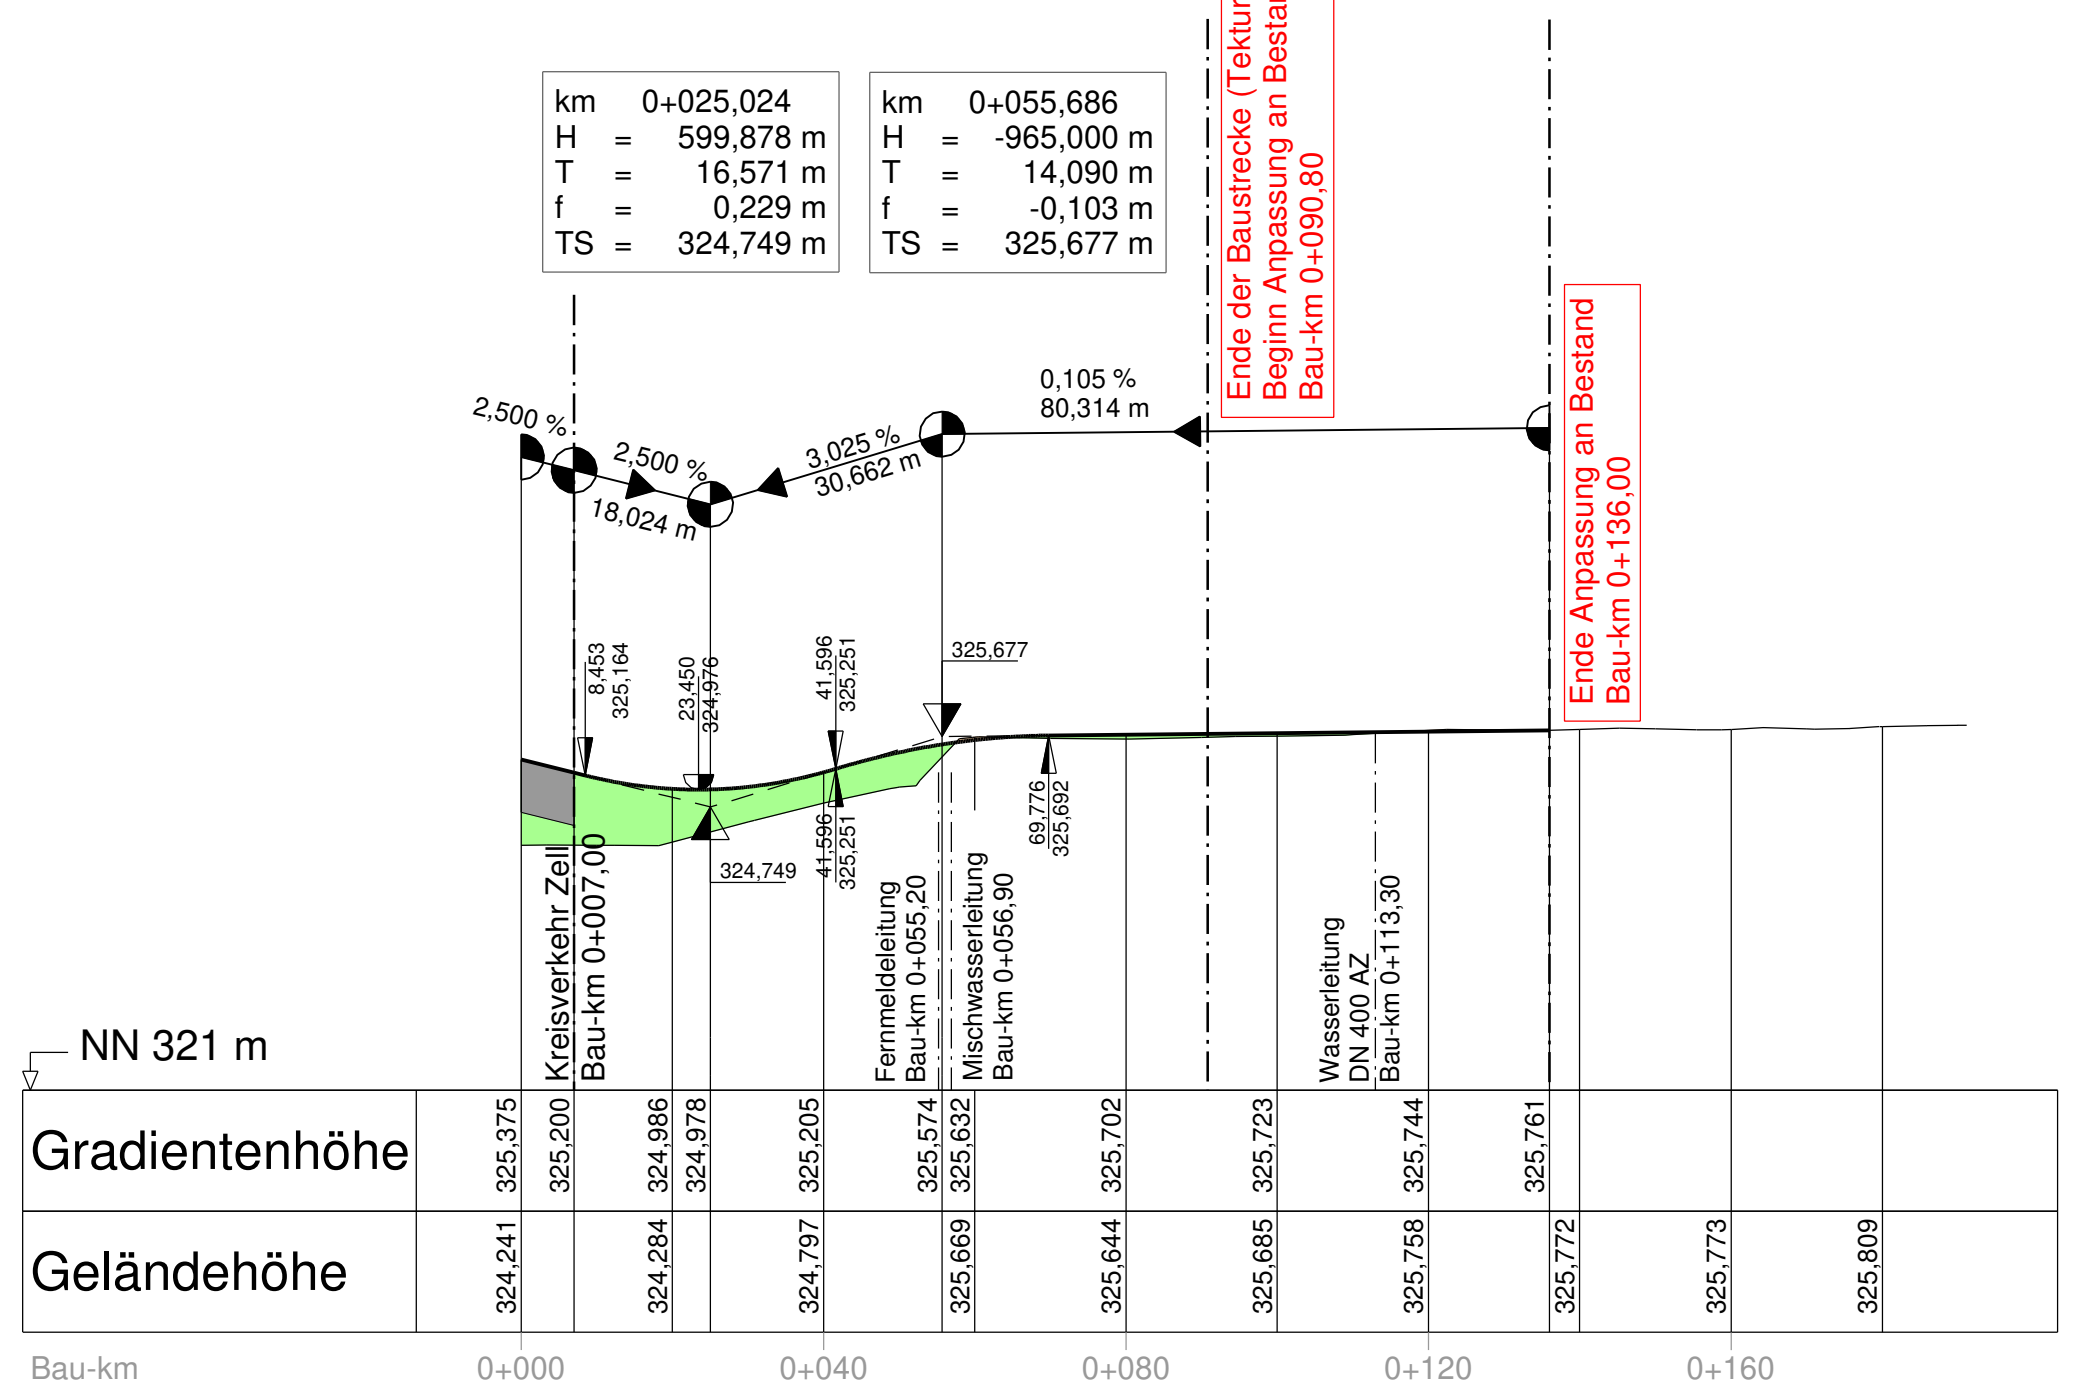

Nr.	Art der Änderung	Datum	Name
a	Anbindung Zell als Kreisverkehr	März 22	Weigert

Entwurfsbearbeitung:

INGENIEUR-GESELLSCHAFT **KEMPA** 67071 LUDWIGSHAFEN / RH. MÜNCHENHEIMER STR. 100 TELEFON 0621 / 66 900 330

NIEDERLASSUNG REGENSBURG
93059 Regensburg - Frankenstraße 6 - Telefon 0941 / 83095420

Regensburg, den 29. Januar 2008

bearbeitet	Jan. 08	K.-H. Dietl/ J. Schmid
gezeichnet	Jan. 08	M. Höpfl
geprüft	Jan. 08	K.-H. Dietl
Proj. Nr.	7R 2707011	

Freistaat Bayern
Staatliches Bauamt Passau

Stadt Pocking

Unterlage : 8.4
Blatt Nr. : 1T

PLANFESTSTELLUNG-TEKTUR

St 2117 - Ortsumgehung Pocking /
Neubau der Rottbrücke Aumühle

Bau-km 0+000 bis Bau-km 4+865
Str.-km 29.46 bis Str.-km 34.33

Höhenplan
GVS Zell
Maßstab 1.000 / 100

Aufgestellt: Staatl. Bauamt Passau Passau, den 29.01.2008	Staatl. Bauamt Passau Pocking, den 29.01.2008	Tektur aufgestellt: Staatl. Bauamt Passau Passau, den 26.07.2023	Staatl. Bauamt Passau Pocking, den 26.07.2023
gez. Wulka Robert Wulka (Lfd. Baudirektor)	gez. Jakob Josef Jakob (1. Bürgermeister)	Kurt Stimpfl (Baudirektor)	Franz Kraus (1. Bürgermeister)