
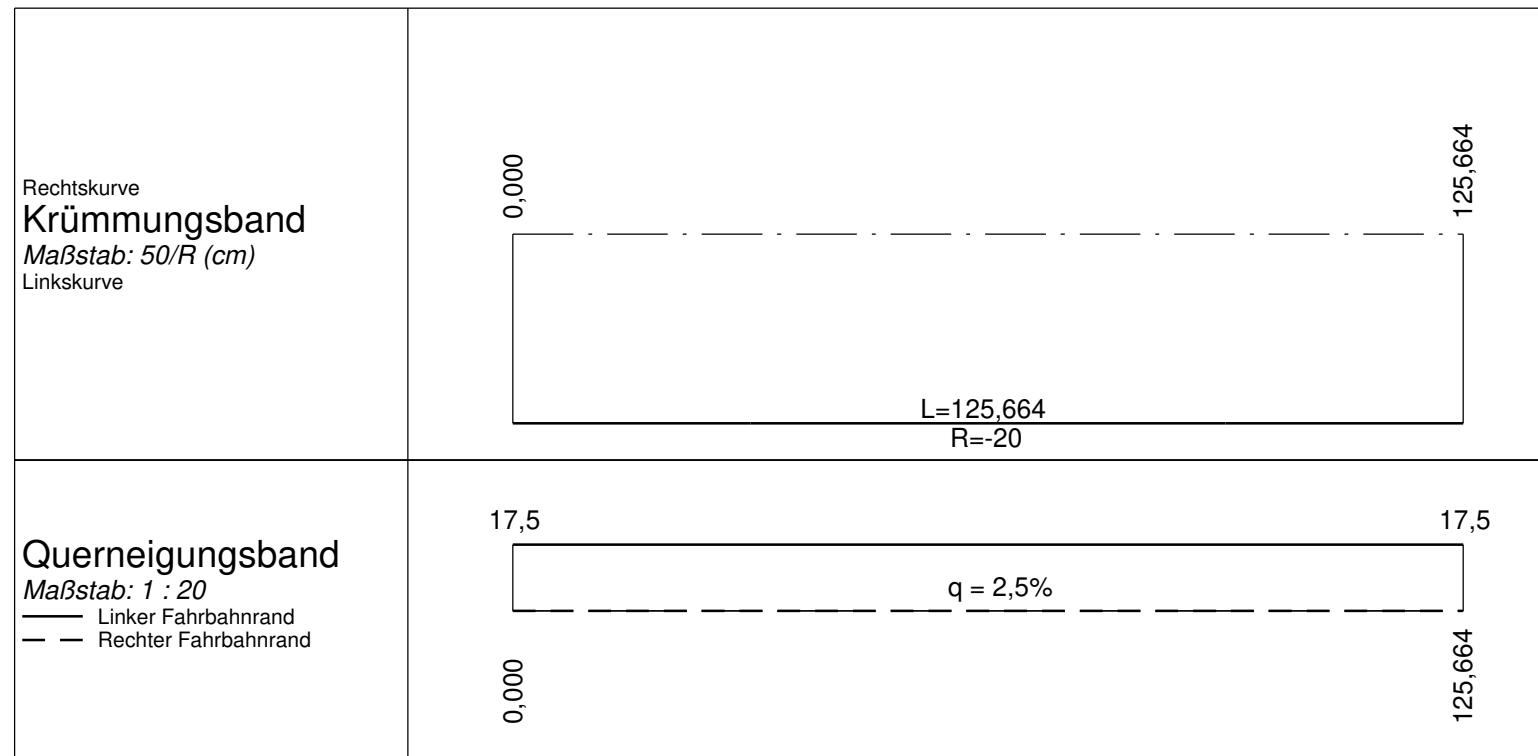


km 0+000,000
TS = 328,393 m

km 0+125,664
TS = 328,393 m

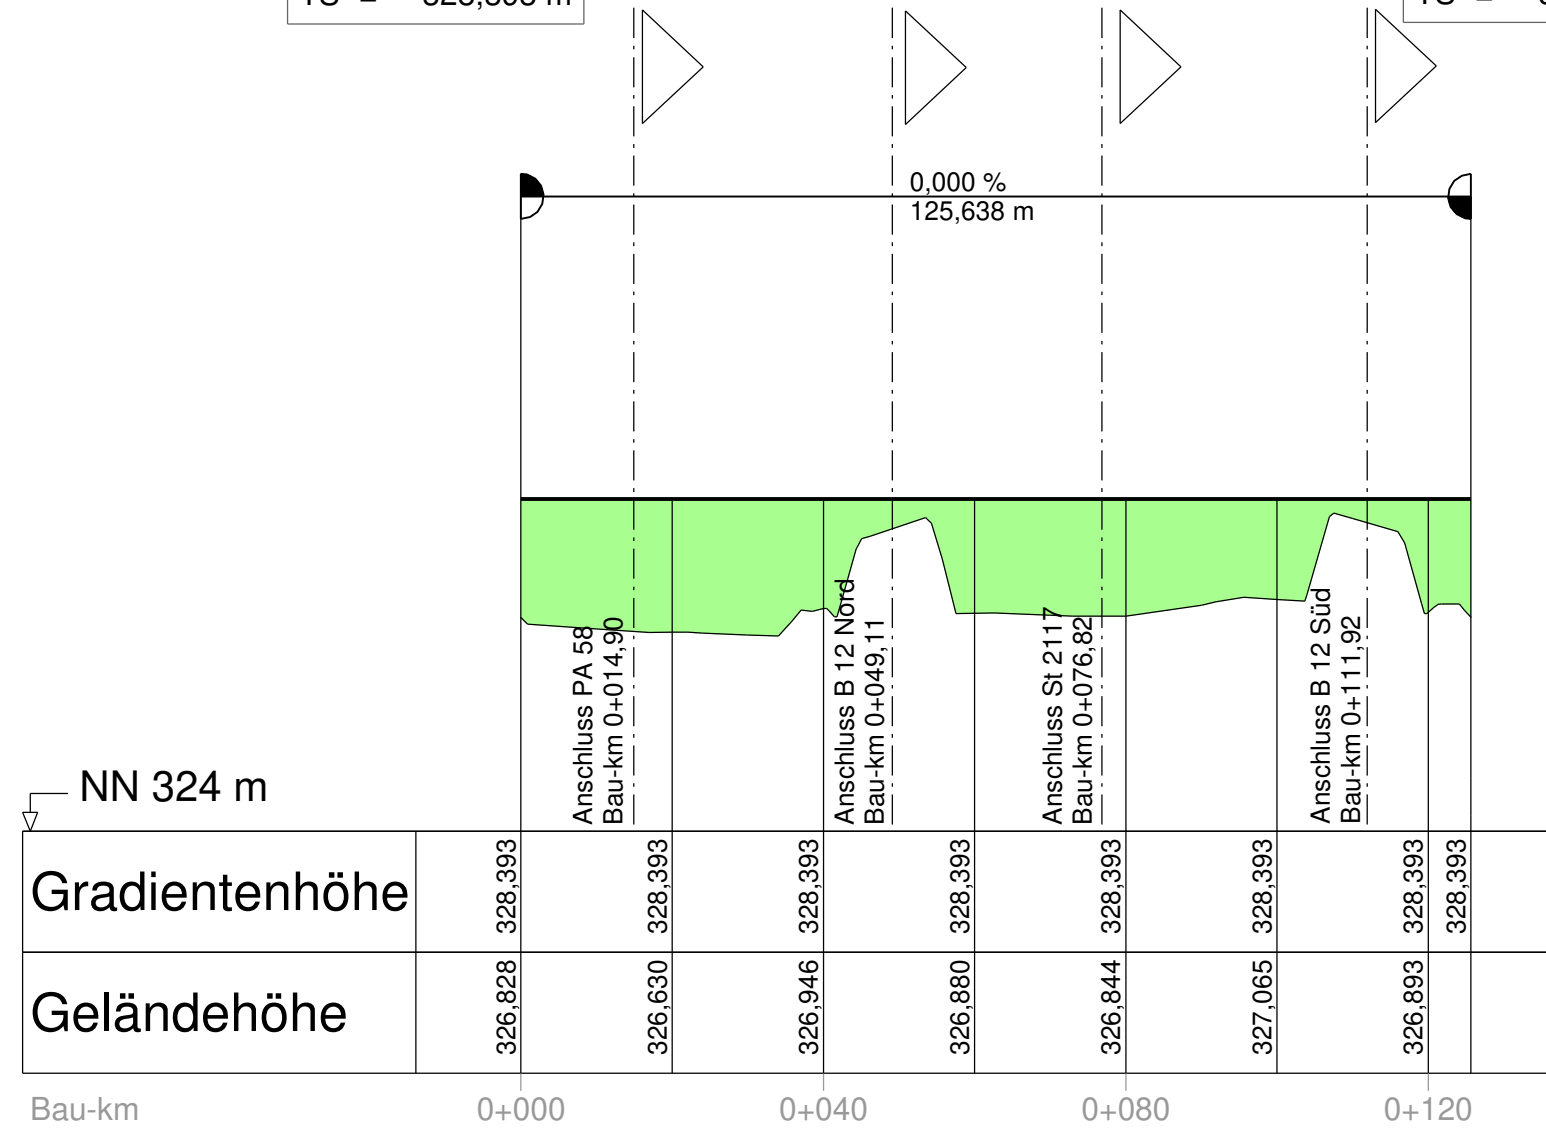

| Nr. | Art der Änderung | Datum | Name |
|-----|---------------------------------|---------|---------|
| a | Anbindung B 12 als Kreisverkehr | März 22 | Weigert |

| Entwurfsbearbeitung: | | Datum | Name |
|---------------------------------|----------------------------|-----------|------------------------|
| bearbeitet | INGENIEUR-GESELLSCHAFT MBH | Jan. 08 | K.-H. Dietl/ J. Schmid |
| gezeichnet | KEMPA | Jan. 08 | M. Höpfl |
| geprüft | NIEDERLASSUNG REGENSBURG | Jan. 08 | K.-H. Dietl |
| Regensburg, den 29. Januar 2008 | | Proj. Nr. | 7R 2707011 |

| | | | | |
|---|---|--|---|-----------------------------------|
| | Freistaat Bayern Staatliches Bauamt Passau | | Stadt Pocking | Unterlage : 8.6 Blatt Nr. : 2N |
| PLANFESTSTELLUNG-TEKTUR | | | | bearbeitet |
| St 2117 - Ortsumgehung Pocking / Neubau der Rottbrücke Aumühle | | | | gezeichnet |
| Bau-km 0+000 bis Bau-km 4+865 Str.-km 29.46 bis Str.-km 34.33 | | | | geprüft |
| Höhenplan | | | | Reg.-Nr. |
| KV Süd - B 12 | | | | Maßstab 1: 1.000 / 100 |
| Aufgestellt: Staatl. Bauamt Passau Passau, den 29.01.2008 | Staatl. Bauamt Passau Passau, den 29.01.2008 | Tektur aufgestellt: Staatl. Bauamt Passau Passau, den 26.07.2023 | Staatl. Bauamt Passau Passau, den 26.07.2023 | |
| gez. Wufka Robert Wufka (Lfd. Baudirektor) | gez. Jakob Josef Jakob (1. Bürgermeister) | Kurt Stümpfl (Baudirektor) | Franz Kraus (1. Bürgermeister) | |