


# VERBINDUNGSRAMPE Anbindung B 12 M 1 : 50

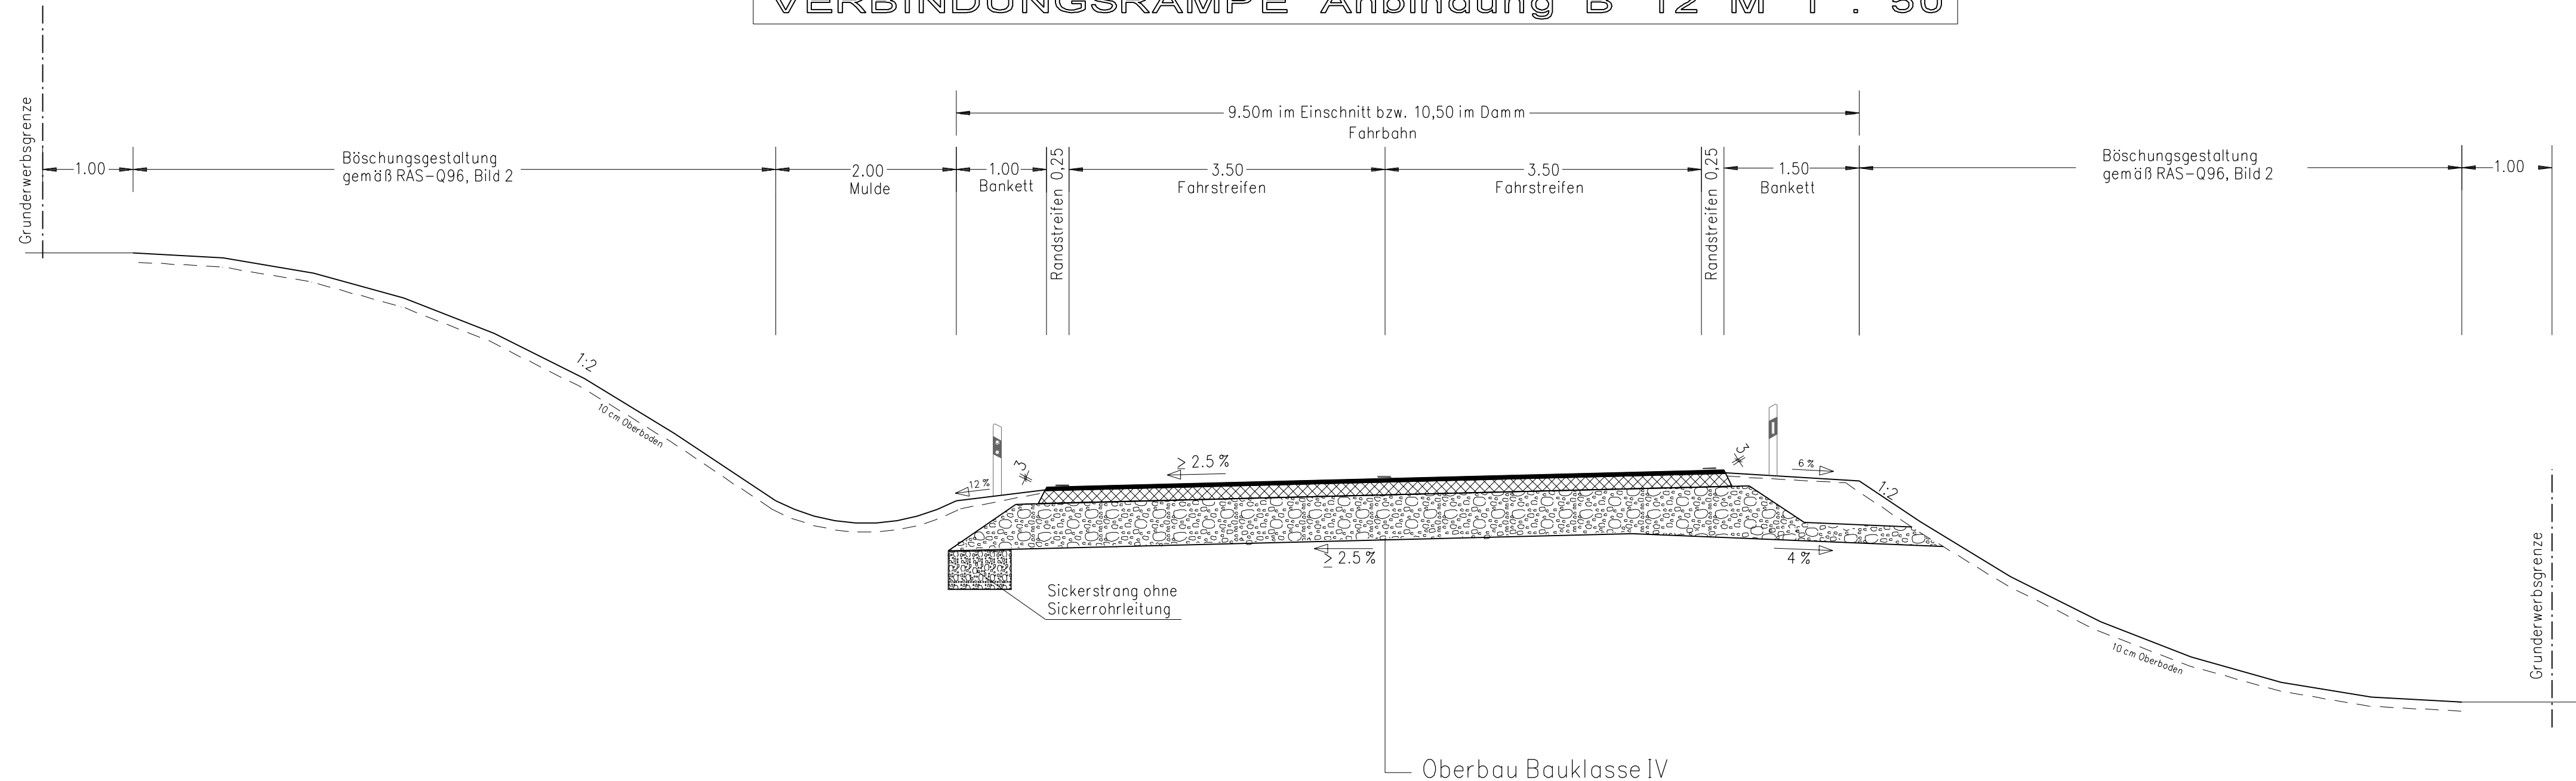

Anordnung von Schutzplanken  
gemäß RPS

Anordnung von Leitpfosten  
gemäß HLB

Nr.	Art der Änderung	Datum	Name

Entwurfsbearbeitung:		Datum	Name
INGENIEUR- GESELLSCHAFT MBH	<b>KEMPA</b>	67071 LUDWIGSHAFEN/RH. MUNDENHEIMER STRASSE 100 TELEFON 0621/66900330	bearbeitet Jan. 08 K.-H. Dietl/ J. Schmid
NIEDERLASSUNG REGENSBURG		93059 Regensburg – Badstraße 54 – Telefon 0941 / 82999	gezeichnet M. Höpfl
Regensburg, den 29. Januar 2008		<i>ma. J. Schmid</i>	geprüft K.-H. Dietl
			7R 2707011

Freistaat Bayern  
Staatliches Bauamt Passau

**PLANFESTSTELLE**

St 2117 - Ortsumgehung /  
Neubau der Rottmühlle  
Bau-km 0+000'      +865  
Str.-km 29.4'      34.33

Regelquerschnitt  
Verbindungsrampe B12  
Maßstab 1 : 50

Unterlage aus Planfeststellung vom 29. Januar 2008  
entfällt durch Tektur vom 26. Juli 2003

Staatl. Bauamt Passau Passau, den 29.01.2008	Robert Wurfel (Lfd. Baudirektor)	Staatl. Bauamt Passau Passau, den 29.01.2008	Josef Jakob (1. Bürgermeister)
---	-------------------------------------	---	-----------------------------------