


# VERBINDUNGSRAMPE M 1 : 50

Anbindungen Gewerbegebiet / Kreisstraße PA 64 / GVS bei Zell

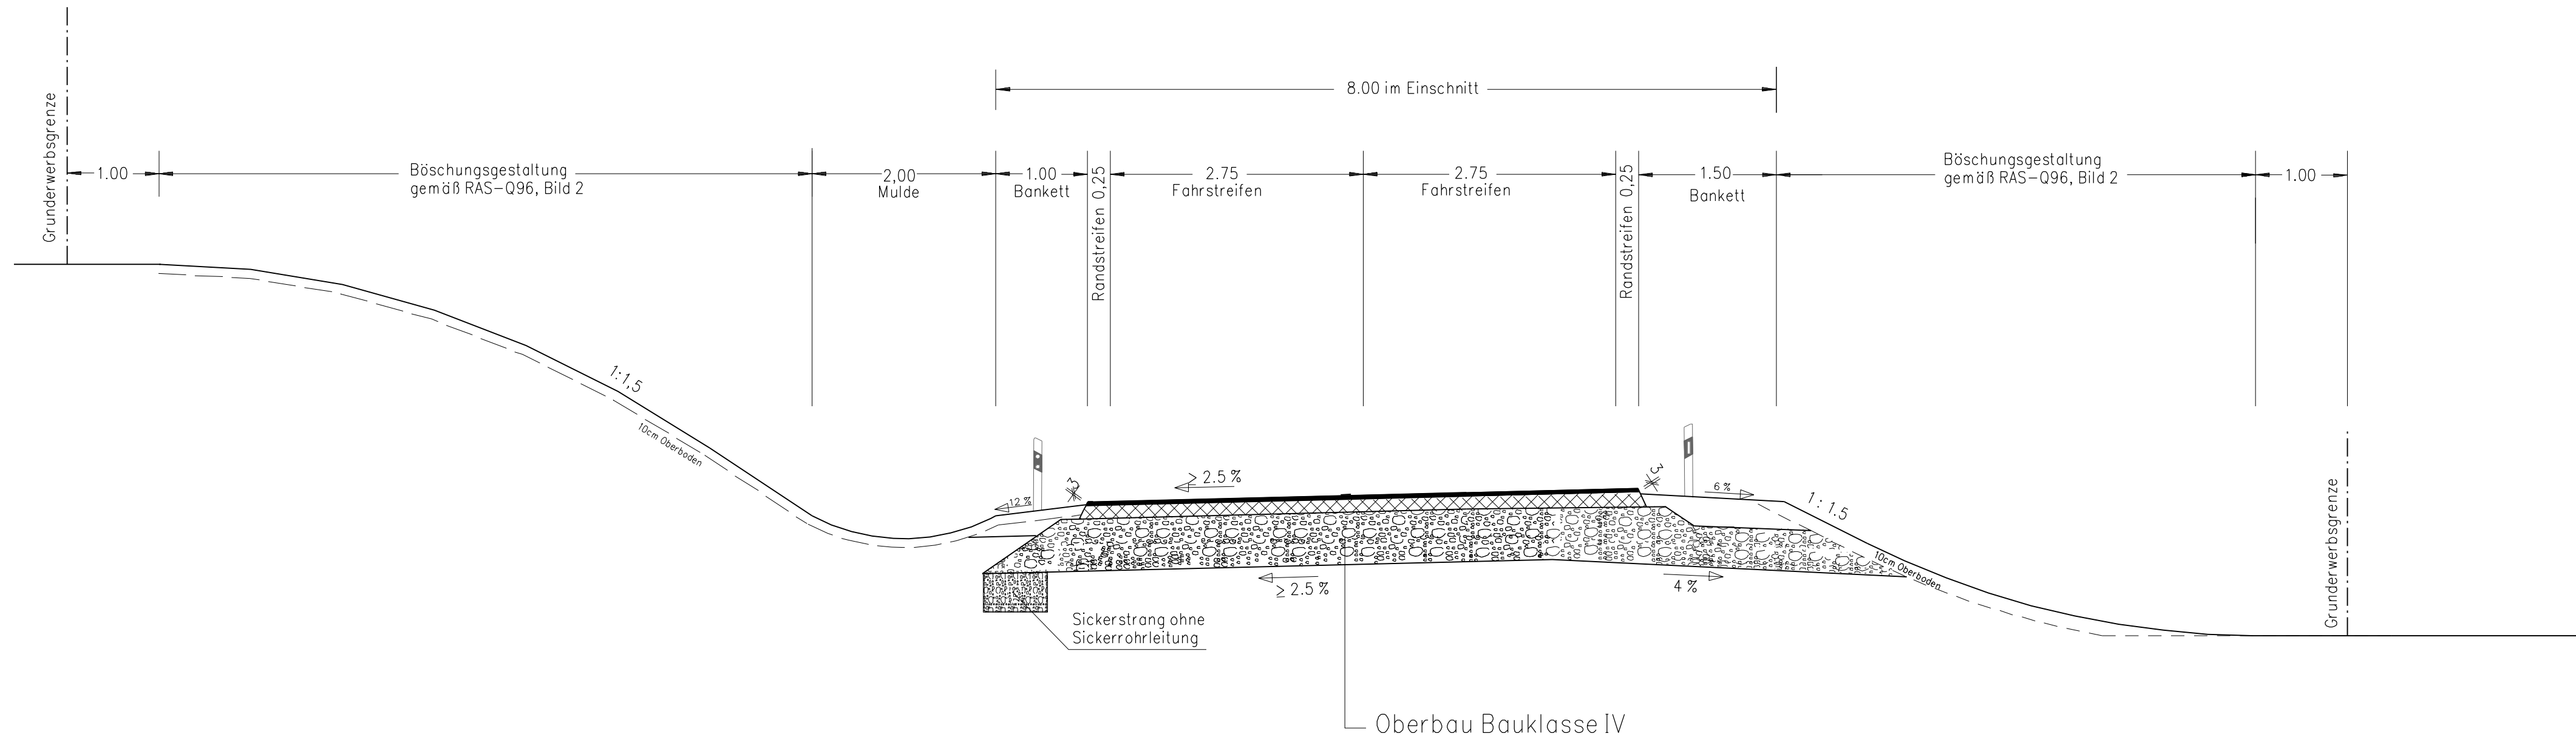

Anordnung von Schutzplanken  
gemäß RPS

Anordnung von Leitpfosten  
gemäß HLB

Nr.	Art der Änderung	Datum	Name

Entwurfsbearbeitung:		Datum	Name
INGENIEUR-GESELLSCHAFT MBH	<b>KEMPA</b>	67071 LUDWIGSHAFEN/RH. MUNDENHEIMER STRASSE 100 TELEFON 062 1/66900330	bearbeitet Jan. 08 K.-H. Dietl/ J. Schmid
NIEDERLASSUNG REGENSBURG		93059 Regensburg – Badstraße 54 – Telefon 0941 / 82999	gezeichnet J. Schmid
Regensburg, den 29. Januar 2008		<i>ma. DMM</i>	geprüft K.-H. Dietl
			7R 2707011

Freistaat Bayern  
Staatliches Bauamt Passau

**PLANFESTSTE**

St 2117 - Ortsumgehung / Neubau der Rottthaler Straße  
Bau-km 0+000 bis 0+065  
Str.-km 29.4F bis 29.433

Regelquerschnitt  
Anbindung Gewerbegebiet  
PA 64/ GVS bei Zell  
Maßstab 1 : 50

Unterlage : 6.2  
Blatt Nr. : 2

bearbeitet  
gezeichnet  
geprüft Jan. 08 Maier / Sattler  
Reg.-Nr.

Staatl. Bauamt Passau Passau, den 29.01.2008	Staatl. Bauamt Passau Passau, den 29.01.2008
<i>Robert Wufka</i> Robert Wufka (Lfd. Baudirektor)	<i>Josef Jakob</i> Josef Jakob (1. Bürgermeister)

Unterlage aus Planfeststellung vom 29. Januar 2008 wird ersetzt durch Tektur vom 26. Juli 2023