


GVS Zell - Pocking RQ 7,5 M 1 : 50

Anordnung von Schutzplanken
gemäß RPS

Anordnung von Leitpfosten
gemäß HLB

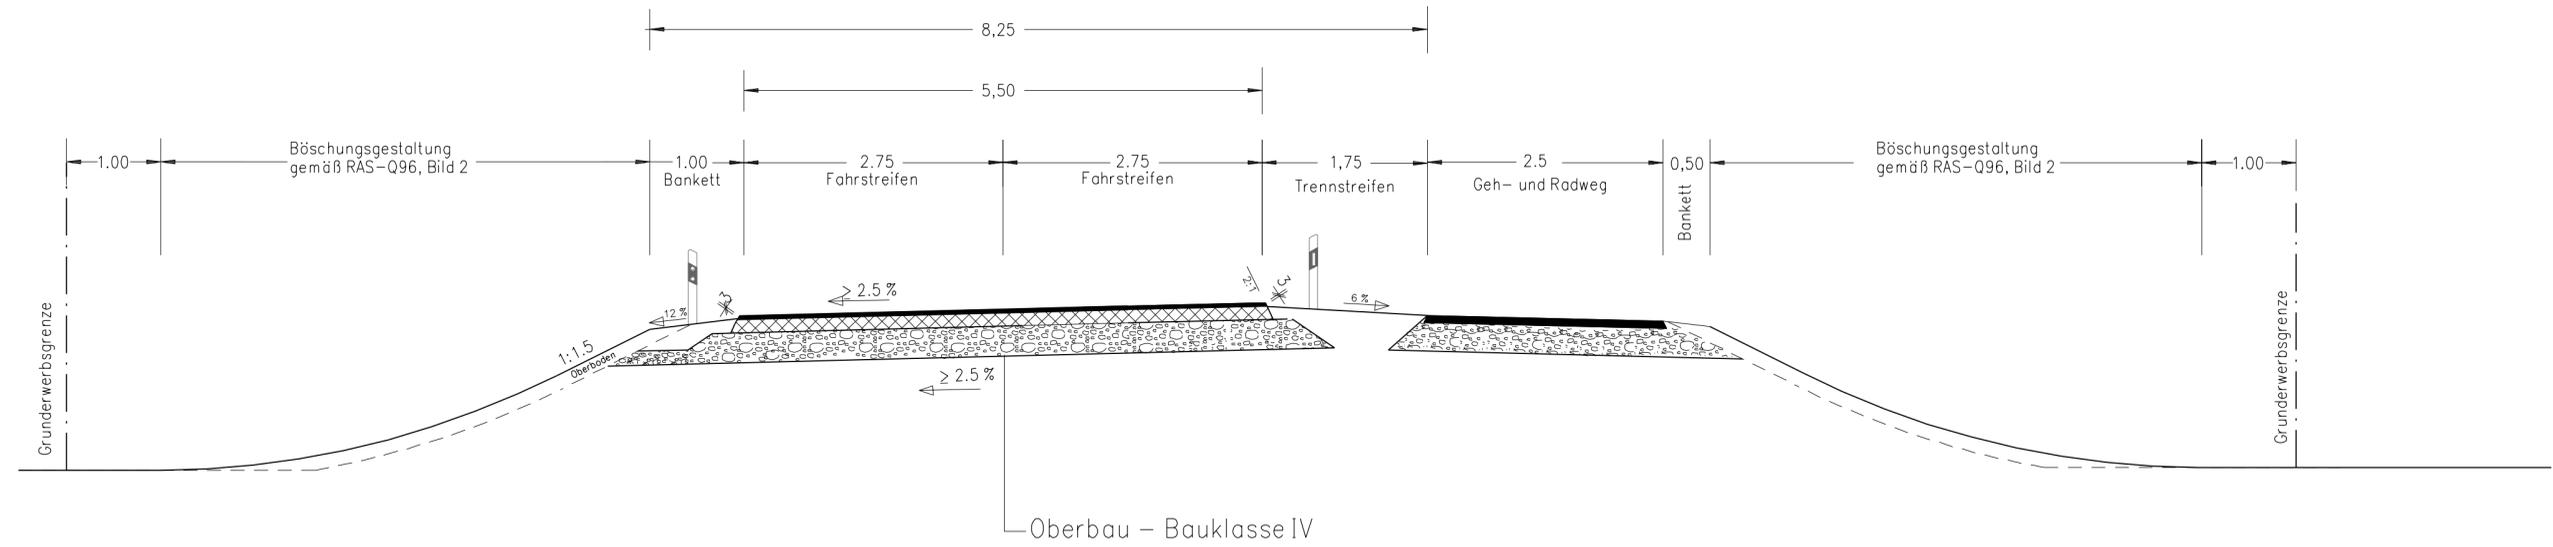

Nr.	Art der Änderung	Datum	Name

Entwurfsbearbeitung: INGENIEUR- GESELLSCHAFT MBH	KEMPA 67071 LUDWIGSHAFEN/RH. MUNDENHEIMER STRASSE 100 TELEFON 0621/66900330	Datum	Name
NIEDERLASSUNG REGENSBURG 93059 Regensburg - Badstraße 54 - Telefon 0941 / 82999		bearbeitet	Jan. 08 K.-H. Dietl / J. Schmid
Regensburg, den 29. Januar 2008		gezeichnet	M. Höpfl
		geprüft	K.-H. Dietl
		Reg.-Nr.	7R 2707011

	Freistaat Bayern Staatliches Bauamt Passau	Unterlage : Blatt Nr. : 6.4
PLANFESTSTELLE		Datum
St 2117 - Ortsumgehung / Neubau der Rottmühle		bearbeitet
Bau-km 0+000 Str.-km 29.4		gezeichnet
		geprüft
		Jan. 08 Maier / Sattler
		Reg.-Nr.
		Regelquerschnitt Gemeindeverbindungsstraße
		Maßstab 1 : 50

Staatl. Bauamt Passau Passau, den 29.01.2008	Robert Wulfra (Lfd. Baudirektor)	St. Bauamt Pocking Pocking, den 29.01.2008	Josef Jakob (1. Bürgermeister)
---	-------------------------------------	---	-----------------------------------