


# Wirtschaftswege M 1 : 50

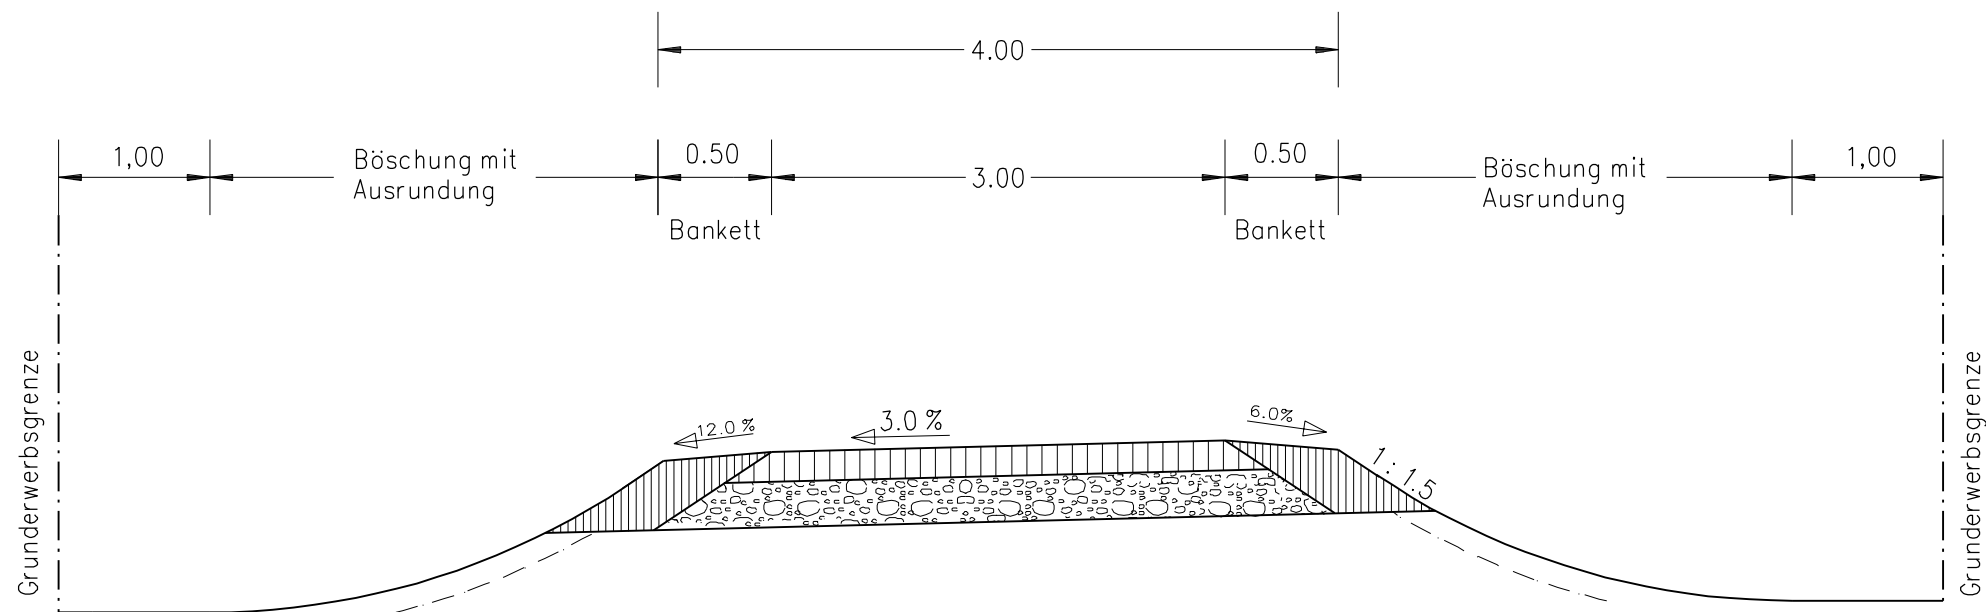

Nr.	Art der Änderung	Datum	Name

Entwurfsbearbeitung:		Datum	Name
INGENIEUR-GESELLSCHAFT MBH	<b>KEMPA</b>	Jan. 08	K.-H. Dietl/ J. Schmid
67071 LUDWIGSHAFEN/RH. MUNDENHEIMER STRASSE 100 TELEFON 0621/66900330		gezeichnet	M. Höpfl
NIEDERLASSUNG REGENSBURG 93059 Regensburg - Badstraße 54 - Telefon 0941 / 82999		geprüft	K.-H. Dietl
Regensburg, den 29. Januar 2008	<i>ppa. Jmm</i>	Reg.-Nr.	7R 2707011

Freistaat Bayern Staatliches Bauamt Passau	Unterlage : 6.5
	Blatt Nr. :
<b>PLANFESTSTELLE</b> St 2117 - Ortsumgehung / Neubau der Rottthaler Mühle Bau-km 0+000' +865 Str.-km 29.4f 34.33	Datum Name
Staatl. Bauamt Passau, Passau, den 29.01.2008 <i>Wufka</i> Robert Wufka (Ltd. Baudirektor)	Staatl. Bauamt Passau, Passau, den 29.01.2008 <i>Jakob</i> Josef Jakob (1. Bürgermeister)
<b>Regelquerschnitt</b> Wirtschaftsweg Maßstab 1 : 50	