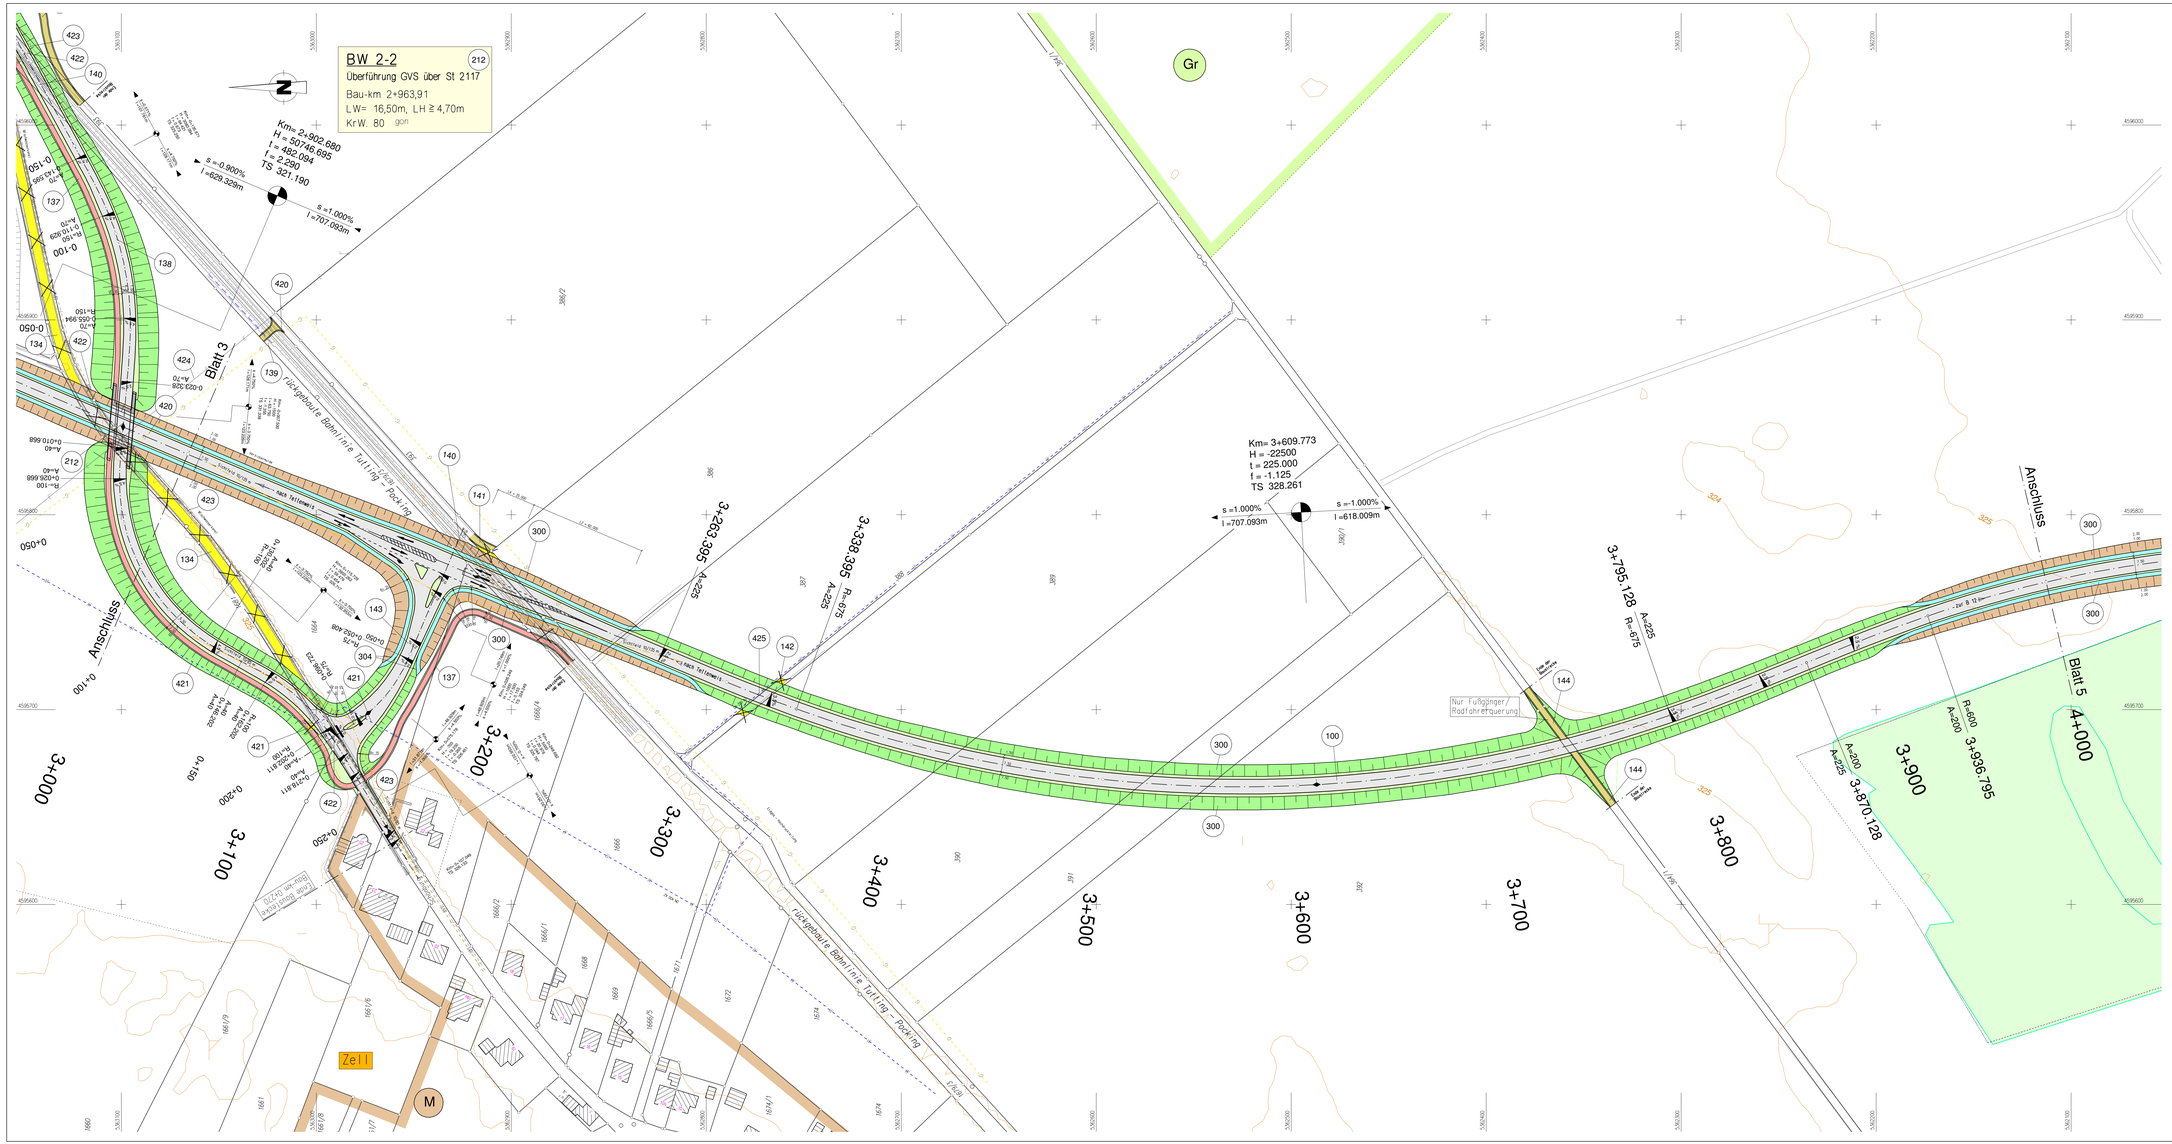

Zeichenerklärung

- Wirtschaftsweg (Oberbau)
- Einschnittsböschung
- Entwässerungsmulde
- Bankett
- Fahrbahn
- Bankett
- Geh- und Radweg
- Dammböschung
- Versickermulde
- Wirtschaftsweg (Schottertragschicht)
- Abbruch Fahrbahn / Bauwerke
- Geländeabtrag
- Überschwemmungsgrenze HQ 100
- FFH-Gebiet
- Biotope
- Gemeindegrenze
- Wasserleitung
- Gasleitung (Hochdruckleitung)
- Mischwasserkanal
- Regenwasserkanal
- Schmutzwasserkanal
- Mittel- und Hochspannungsfreileitung
- Niederspannungsfreileitung
- Fernmeldekabel
- Steuerkabel (Glasfaserkabel)
- Leitung Signalanlage Bahn
- W Wohngebiet
- M Mischgebiet
- G Gewerbegebiet
- Gr Grünfläche
- Neigungsbruchpunkt mit Angabe von Gefälle (-) und Steigung (+) in % und Bezugsebene, Gefälle- (Steigungs) Strecke, Kilometrierung Tangentenschnittpunkt, Ausrundungshalbmesser, Tangentenlänge, Stichmaß, Tangentenschnittpunkt Höhe
- Gradientenhochpunkt
- Gradiententiefpunkt
- Straßenquerneigung in %
- 123 lfd. Nr. im Bauwerksverzeichnis
- Sichtfeld 10/135m

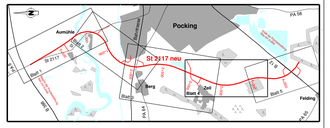

Nr.	Art der Änderung	Datum	Name

Entwurfsbearbeitung:
INGENIEUR-GESELLSCHAFT mbH
KEMPA
87671 LUDMISCHAFEN/TRI. MUNCHNEMER STRASE 100 TELEFON 08217/9909330
NIEDERLASSUNG REGENSBURG
93059 Regensburg – Bismarckstraße 54 – Telefon 0941 / 46999

	Datum	Name
bearbeitet	Jan. 08	K.-H. Dietl/ J. Schmid
gezeichnet		M. Höpfl
geprüft		K.-H. Dietl

Regensburg, den 29. Januar 2008 — 7R.2707011

Freistaat Bayern
Staatliches Bauamt Passau
Dienstsitz Pocking

PLANFESTSTE

St 2117 - Ortsumge... / Neubau der Rott... mühle
Bau-km 0+000 ... +865
Str.-km 29.4... 34.33

Unterlage : 7.1
Blatt Nr. : 4

	Datum	Name
bearbeitet		
gezeichnet		
geprüft	Jan. 08	Maier / Sattler
Reg.-Nr.		

Lageplan
km 3+000 bis km 4+000
Maßstab 1 : 1.000

Staatl. Bauamt Passau
Passau, den 29.01.2008
Robert Wuttke
(Ltd. Baudirektor)

Pocking, den 29.01.2008
Josef Jakob
(1. Bürgermeister)

Unterlage aus Planfeststellung vom 29. Januar 2008 wird ersetzt durch Tektur vom 26. Juli 2023

BW 2-2 / Pocking / Blatt 3 - 20 Pocking