◀ St 2117 nach Tettenweis

PA 58 nach Bad Füssing ▶

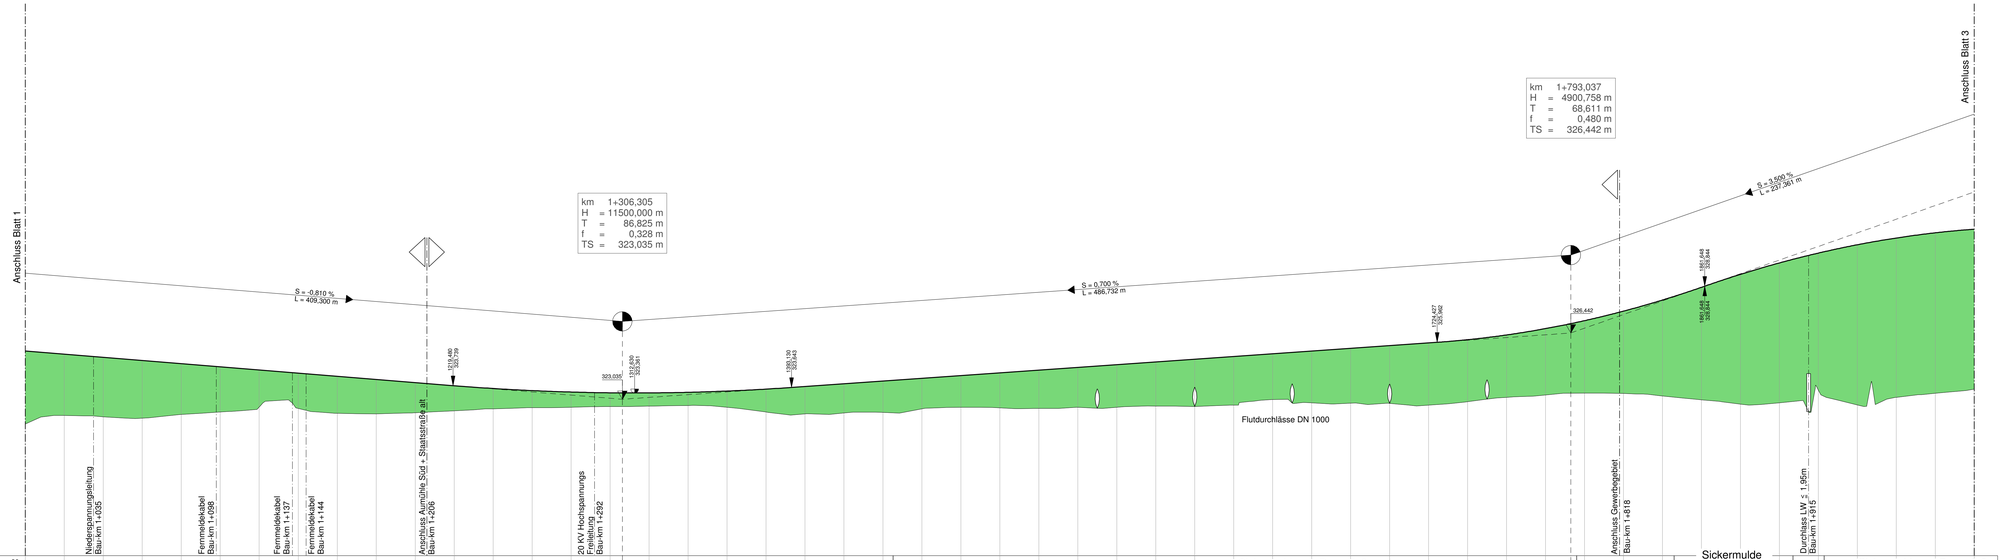

NN 315 m

Entwässerung li — Sickermulde am Dammfuß — Sickermulde am Dammfuß — Sickermulde am Dammfuß

Entwässerung re — Sickermulde am Dammfuß — Sickermulde am Dammfuß

Km	Gradiente	Gelände
1+000	325,516	321,760
1+040	325,354	322,201
1+080	325,192	322,139
1+120	325,030	322,062
1+160	324,868	322,259
1+200	324,706	322,382
1+240	324,544	322,636
1+280	324,382	322,562
1+320	324,220	322,317
1+360	324,058	322,287
1+400	323,896	322,345
1+440	323,734	322,441
1+480	323,591	322,545
1+520	323,482	322,603
1+560	323,408	322,623
1+600	323,368	322,661
1+640	323,363	322,685
1+680	323,364	322,718
1+720	323,394	322,626
1+760	323,459	322,379
1+800	323,559	322,283
1+840	323,691	322,329
1+880	323,831	322,882
1+920	323,971	322,541
1+960	324,111	322,623
2+000	324,251	322,596
	324,391	322,566
	324,531	322,620
	324,671	322,624
	324,811	322,688
	324,951	322,662
	325,091	322,735
	325,231	323,027
	325,371	322,850
	325,511	322,834
	325,651	322,825
	325,791	322,735
	325,931	322,912
	326,096	323,138
	326,340	323,259
	326,666	326,922
	327,074	323,353
	327,563	323,329
	328,134	323,208
	328,786	323,007
	329,452	322,789
	330,039	322,858
	330,546	323,590
	330,972	322,743
	331,319	323,139
	331,585	323,339
	331,772	323,551

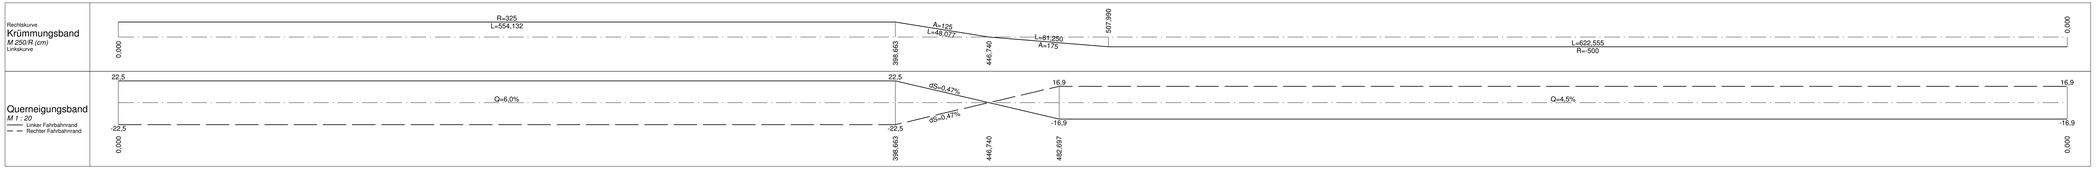

Zeichenerklärung

Gradientenhochpunkt

Gradiententiefpunkt

Neigungsbrechpunkt mit Angabe von Gefälle (–) und Steigung (+) in Prozent, Länge der Gefälle- (Steigungs) Strecke, Kilometrierung Tangentenschnittpunkt, Ausrundungshalbmesser, Tangentenlänge, Stichmaß, Tangentenschnittpunkt Höhe

Nr.	Art der Änderung	Datum	Name

Entwurfsbearbeitung:
INGENIEUR-GESELLSCHAFT mbH
KEMPA
NIEDERLASSUNG REGENSBURG
93059 Regensburg – Bahnhofstraße 24 – Telefon 0941 / 52 29 0

	Datum	Name
bearbeitet	Jan. 08	K.-H. Dietl/ J. Schmid
geprüft		J. Schmid
gez.		K.-H. Dietl

Regensburg, den 29. Januar 2008 — gez. [signature]

TR 27070111

Freistaat Bayern
Staatliches Bauamt Passau
Außenstelle Vilshofen / Pocking

Unterlage : 8.1
Blatt Nr. : 2

	Datum	Name
bearbeitet		
gezeichnet		
geprüft	Jan. 08	Maier / Sattler
Reg.-Nr.		

PLANFESTSTE

St 2117 - Ortsumge... / Neubau der Rott... ühle
Bau-km 0+000 ... +868
Str.-km 29.4 ... 34.32

Höhenplan
km 1+000 bis km 2+000
Maßstab 1 : 1.000 / 100

Staatl. Bauamt Passau, Außenstelle Vilshofen / Pocking
Passau, den 29.01.2008 — den 29.01.2008
Robert Wurm (Ltd. Baudirektor) — Josef Jakob (1. Bürgermeister)

Unterlage aus Planfeststellung vom 29. Januar 2008 wird ersetzt durch Teektur vom 26. Juli 2023

DGM 127 / Plugin:TRIAS - Br. Kempa