


km 0+005,500  
TS = 327,263 m


km 0+156,940  
H = 2500,000 m  
T = 30,958 m  
f = 0,192 m  
TS = 323,477 m

km 0+212,601  
TS = 323,464 m

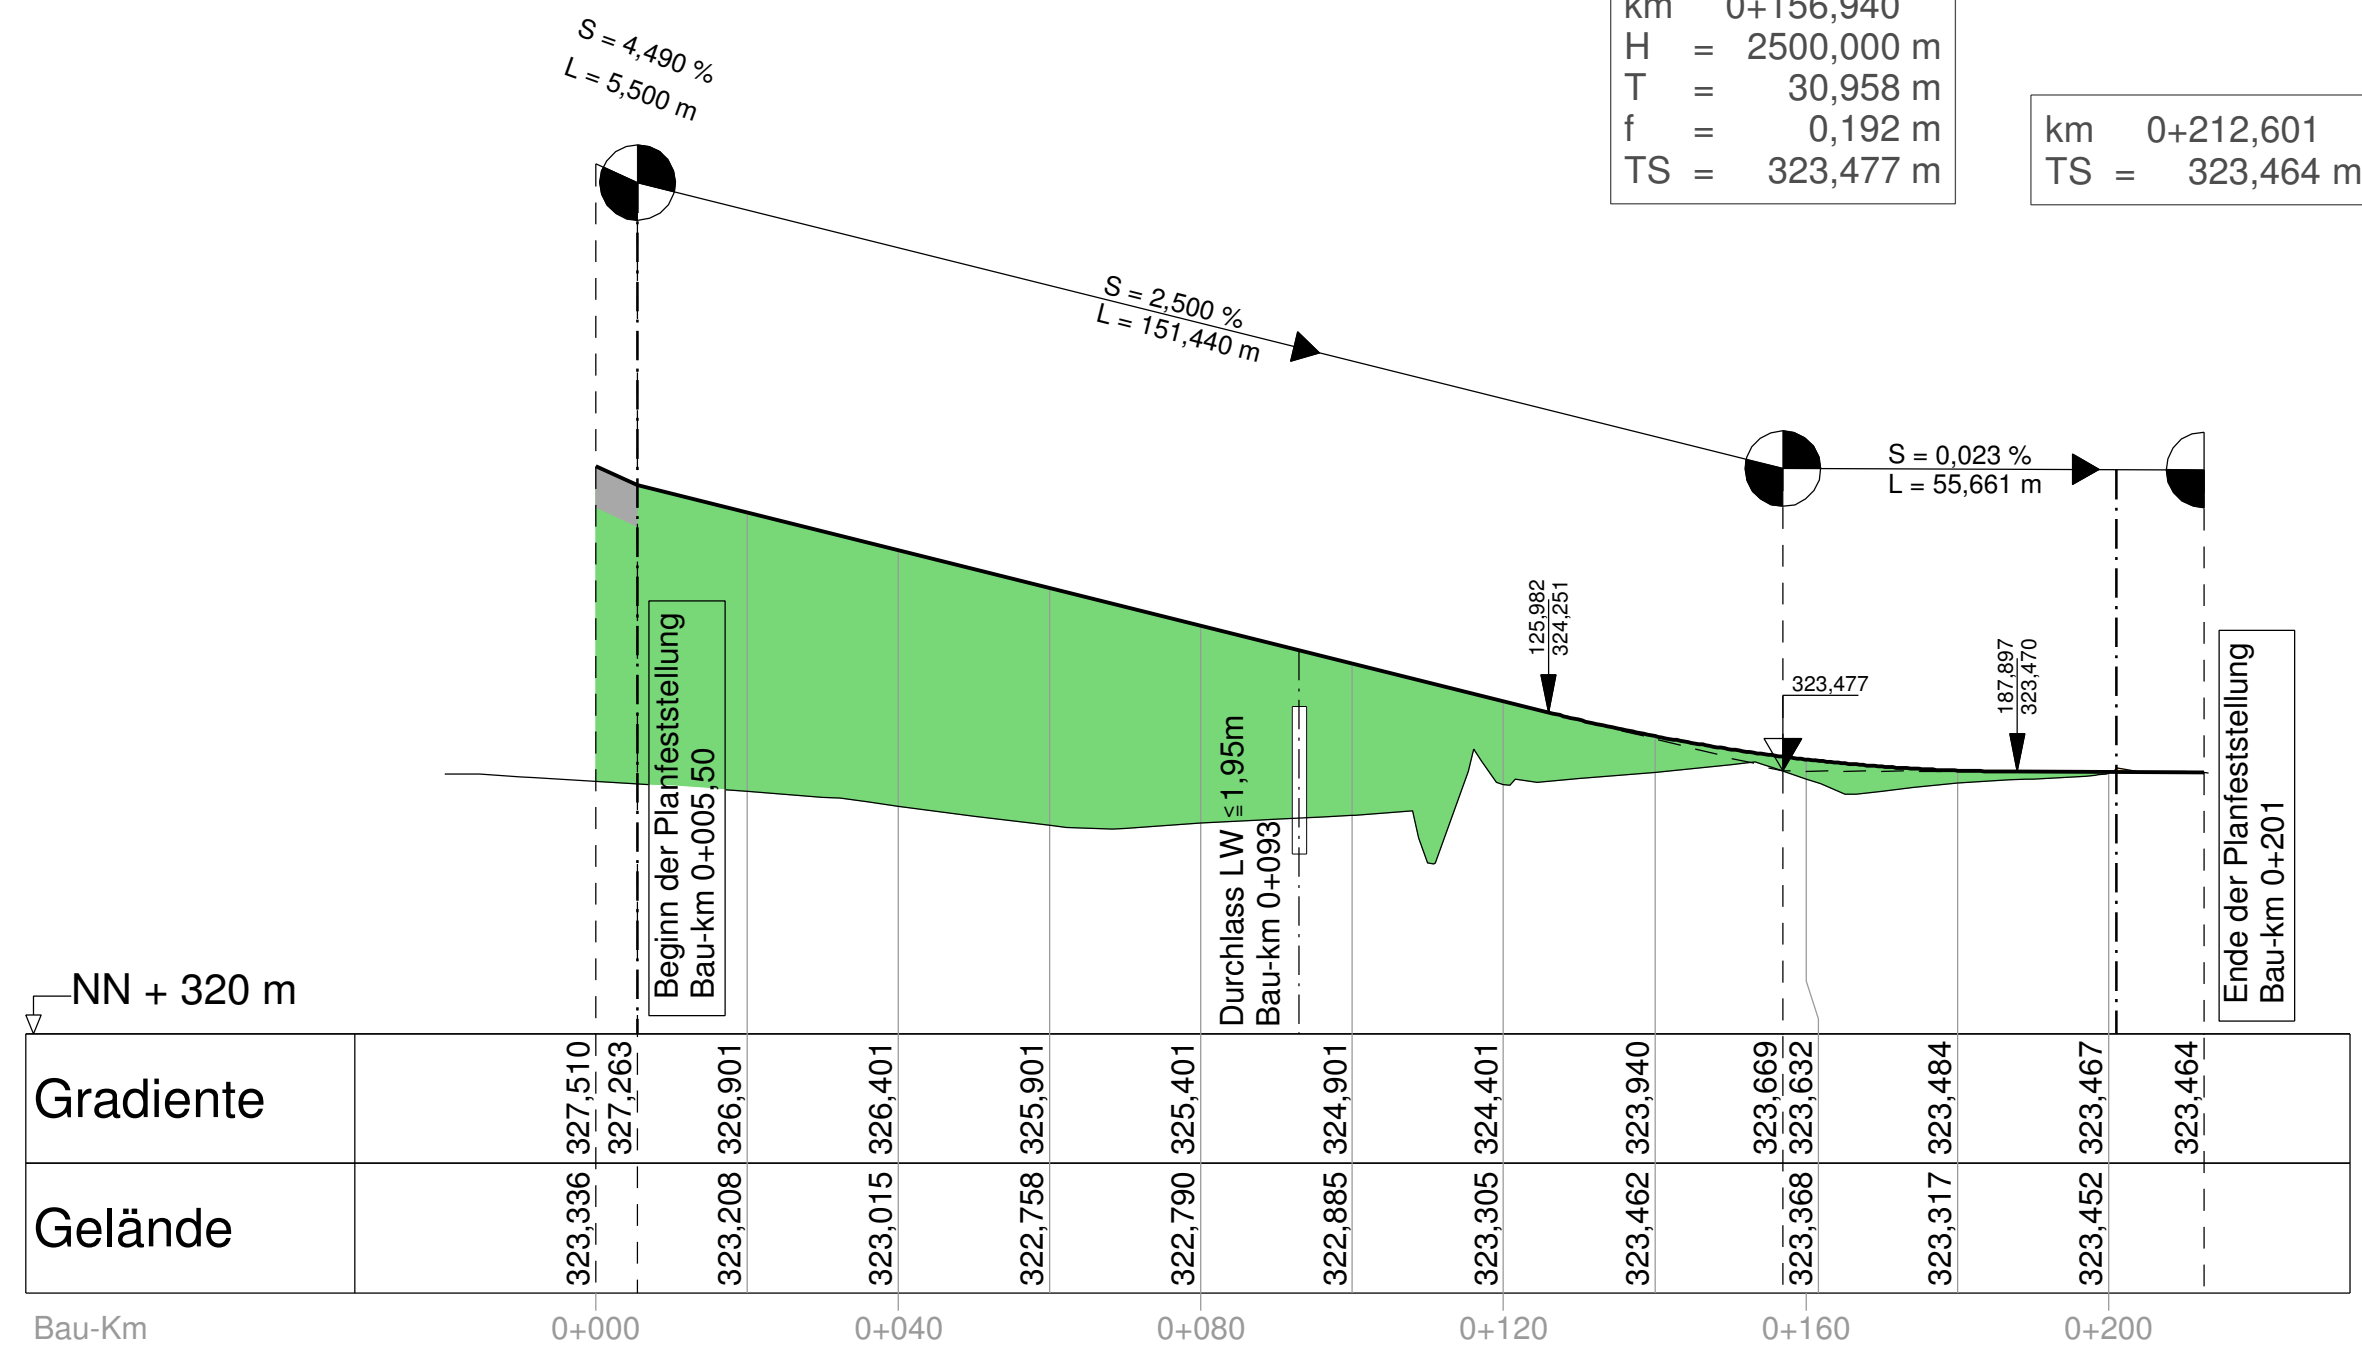

NN + 320 m

Bau-Km	0+000	0+040	0+080	0+120	0+160	0+200
Gradiente	327,510 327,263	326,901	326,401	325,901	325,401	324,901
Gelände	323,336 327,263	323,208	323,015	322,758	322,790	322,885

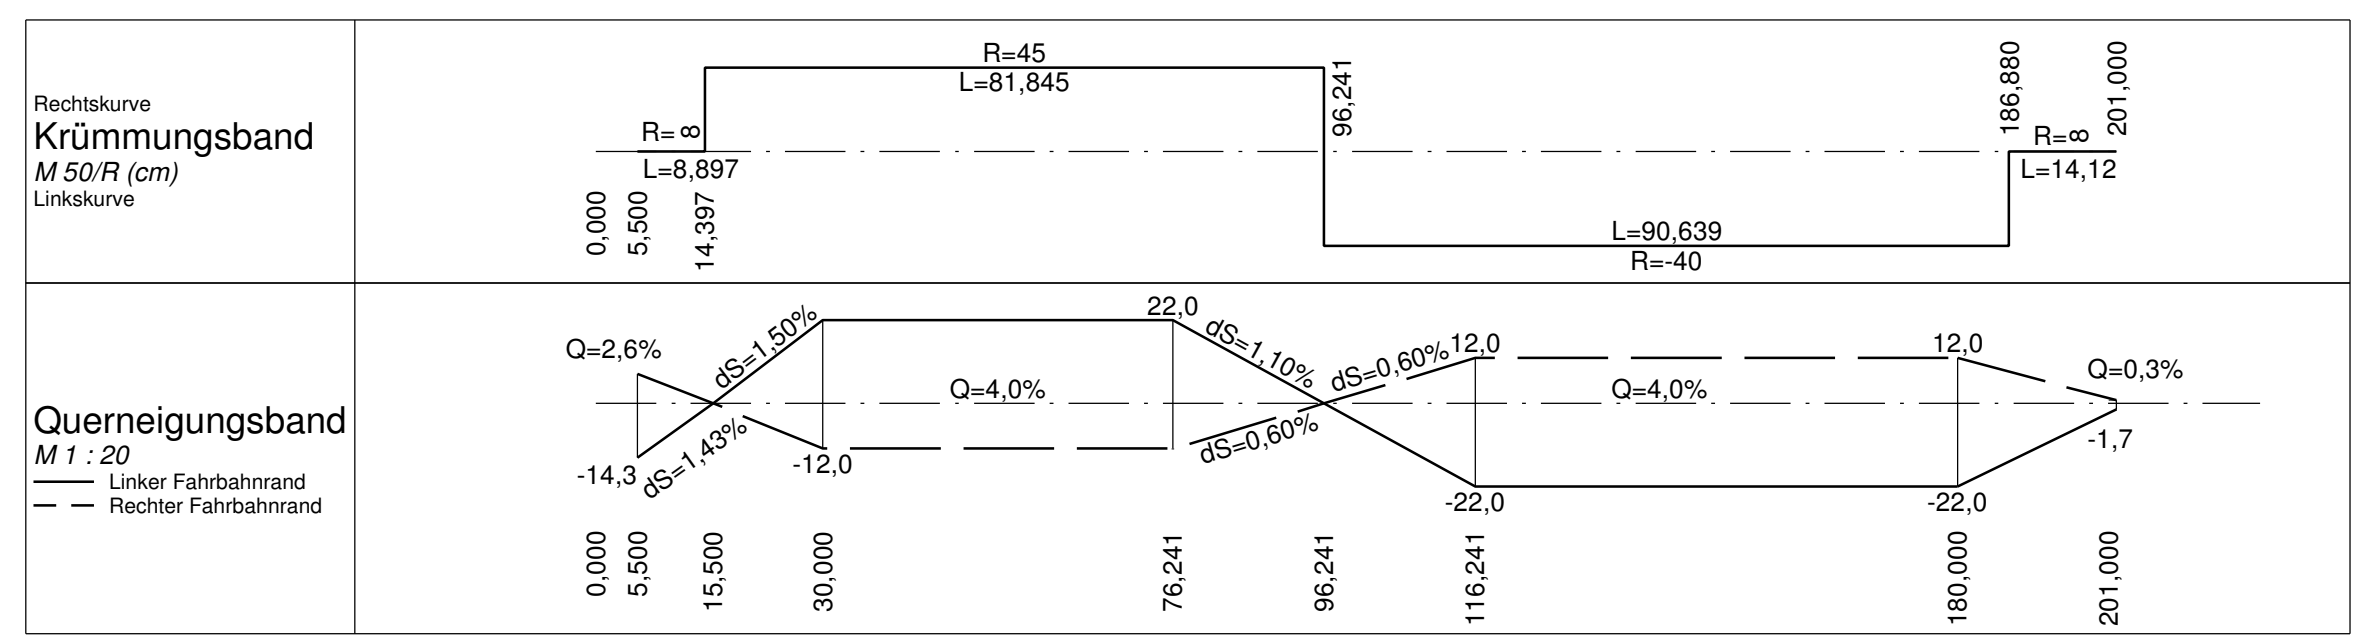

Nr.	Art der Änderung	Datum	Name

Entwurfsbearbeitung: **KEMPA** 67071 LUDWIGSHAFEN/RH. MUNDENHEIMER STRASSE 100 TELEFON 0621/66900330

INGENIEUR-GESELLSCHAFT MBH

NIEDERLASSUNG REGENSBURG  
93059 Regensburg – Badstraße 54 – Telefon 0941 / 82999

Regensburg, den 29. Januar 2008

Datum	Name
bearbeitet Jan. 08	K.-H. Dietl / J. Schmid
gezeichnet	J. Schmid
	K.-H. Dietl
	7R 2707011

Freistaat Bayern  
Staatliches Bauamt Passau

**PLANFESTSTELLE**

St 2117 - Ortsumger  
Neubau der Rottmühl  
Bau-km 0+000  
Str.-km 29.4f

Unterlage : 8.2  
Blatt Nr. : 2

Datum Name

bearbeitet	
gezeichnet	
geprüft	Jan. 08 Maier / Sattler
Reg.-Nr.	

Höhenplan  
Anschlussrampe Gewerbegebiet  
Maßstab 1 : 1.000 / 100

Staatl. Bauamt Passau  
Passau, den 29.01.2008

Robert Wufka (Ltd. Baudirektor)

Josef Jakob (1. Bürgermeister)

Unterlage aus Planfeststellung vom 29. Januar 2008  
wird ersetzt durch Tektur vom 26. Juli 2023