



km 0+026,249 H = 1000,000 m T = 17,500 m f = 0,153 m TS = 324,249 m	km 0+075,178 H = -700,000 m T = 19,250 m f = -0,265 m TS = 326,451 m	km 0+107,049 TS = 326,133 m
---	--	--------------------------------

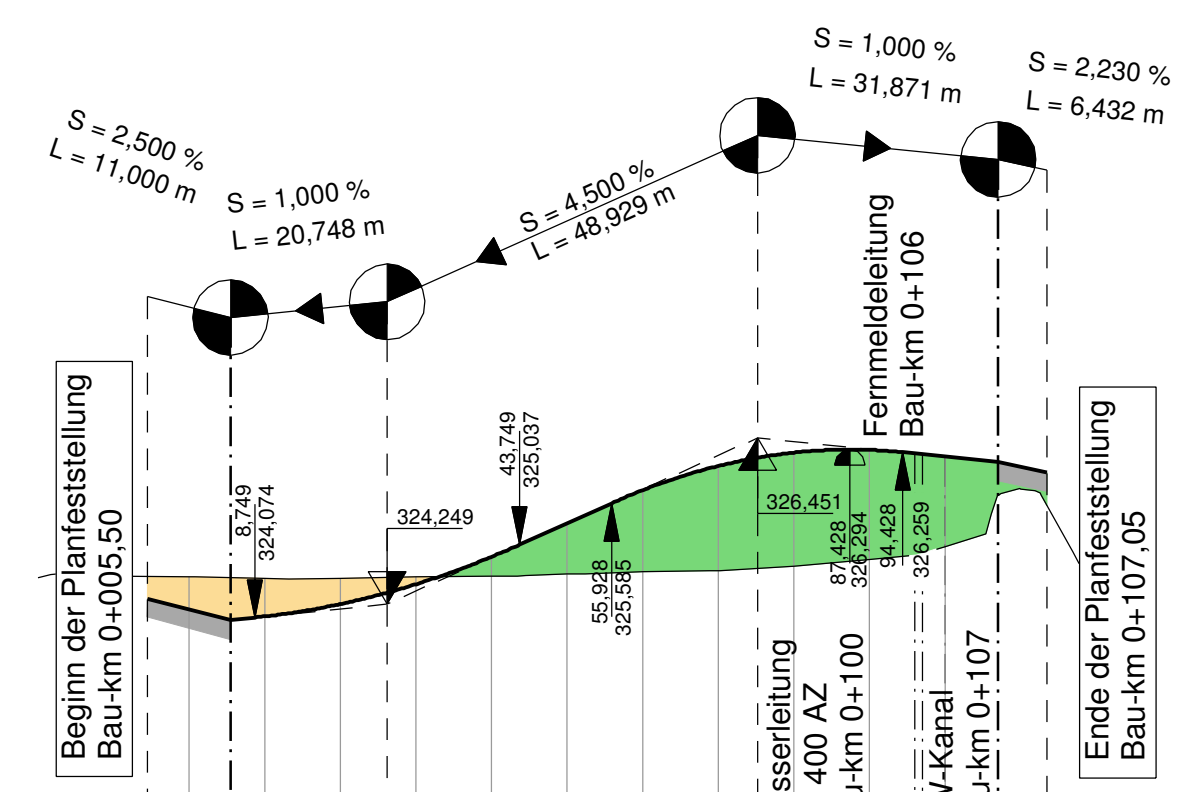

	324,317	324,180	324,042	324,088	324,250	324,403	324,513	324,875	325,318	325,756	326,077	326,187	326,254	326,289	326,203	326,133	325,989
<b>Gradiente</b>																	
<b>Gelände</b>	324,610	324,592	324,594	324,607	324,621	324,646	324,676	324,687	324,752	324,836	325,015	326,133	325,989				
Bau-Km	0+000				0+040				0+080					0+120			

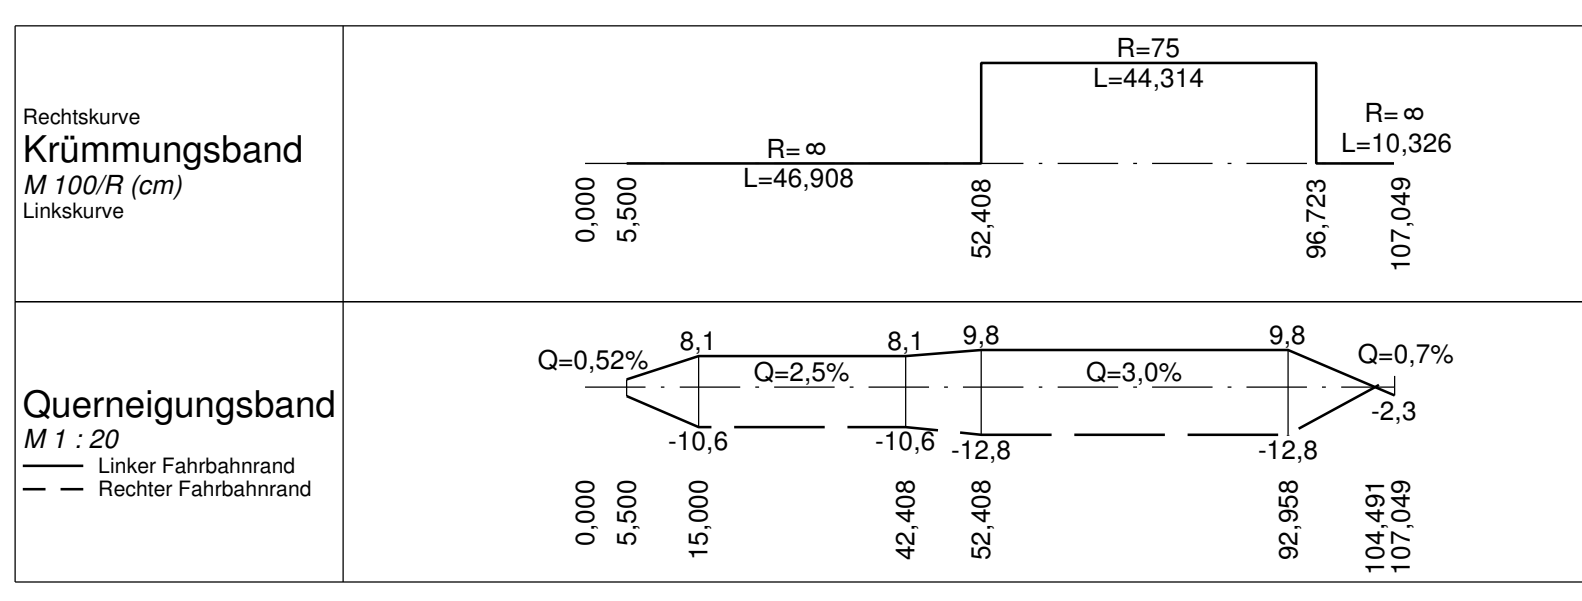

Nr.	Art der Änderung	Datum	Name

Entwurfsbearbeitung:		Datum	Name
INGENIEUR-GESELLSCHAFT MBH <b>KEMPA</b> 67071 LUDWIGSHAFEN/RH. MÜNDENHIMER STRASSE 100 TELEFON 0621/66900330 NIEDERLASSUNG REGENSBURG 93059 Regensburg – Bodstraße 54 – Telefon 0941 / 82999	bearbeitet	Jan. 08	K.-H. Dietl/ J. Schmid
	gezeichnet		J. Schmid
	geprüft		K.-H. Dietl
Regensburg, den 29. Januar 2008			7R 2707011

Freistaat Bayern  
Staatliches Bauamt Passau

**PLANFESTSTELLUNG**

St 2117 - Ortsumgebung / Neubau der Rottmühlle  
Bau-km 0+000' +865  
Str.-km 29.4f 34.33

Unterlage aus Planfeststellung vom 29. Januar 2008

Höhenplan  
Anschlussrampe GVS bei Zell  
Maßstab 1 : 1.000 / 100

Staatl. Bauamt Passau Passau, den 29.01.2008	Robert Wufka (Ltd. Baudirektor)	Staatl. Bauamt Passau Passau, den 29.01.2008	Josef Jakob (1. Bürgermeister)
---	------------------------------------	---	-----------------------------------