


km 0+038,758
 H = -1000,000 m
 T = 15,000 m
 f = -0,113 m
 TS = 332,133 m

km 0+007,250
 TS = 332,921 m


km 0+161,041
 TS = 327,978 m

km 0+118,201
 H = 1000,000 m
 T = 30,000 m
 f = 0,450 m
 TS = 327,764 m

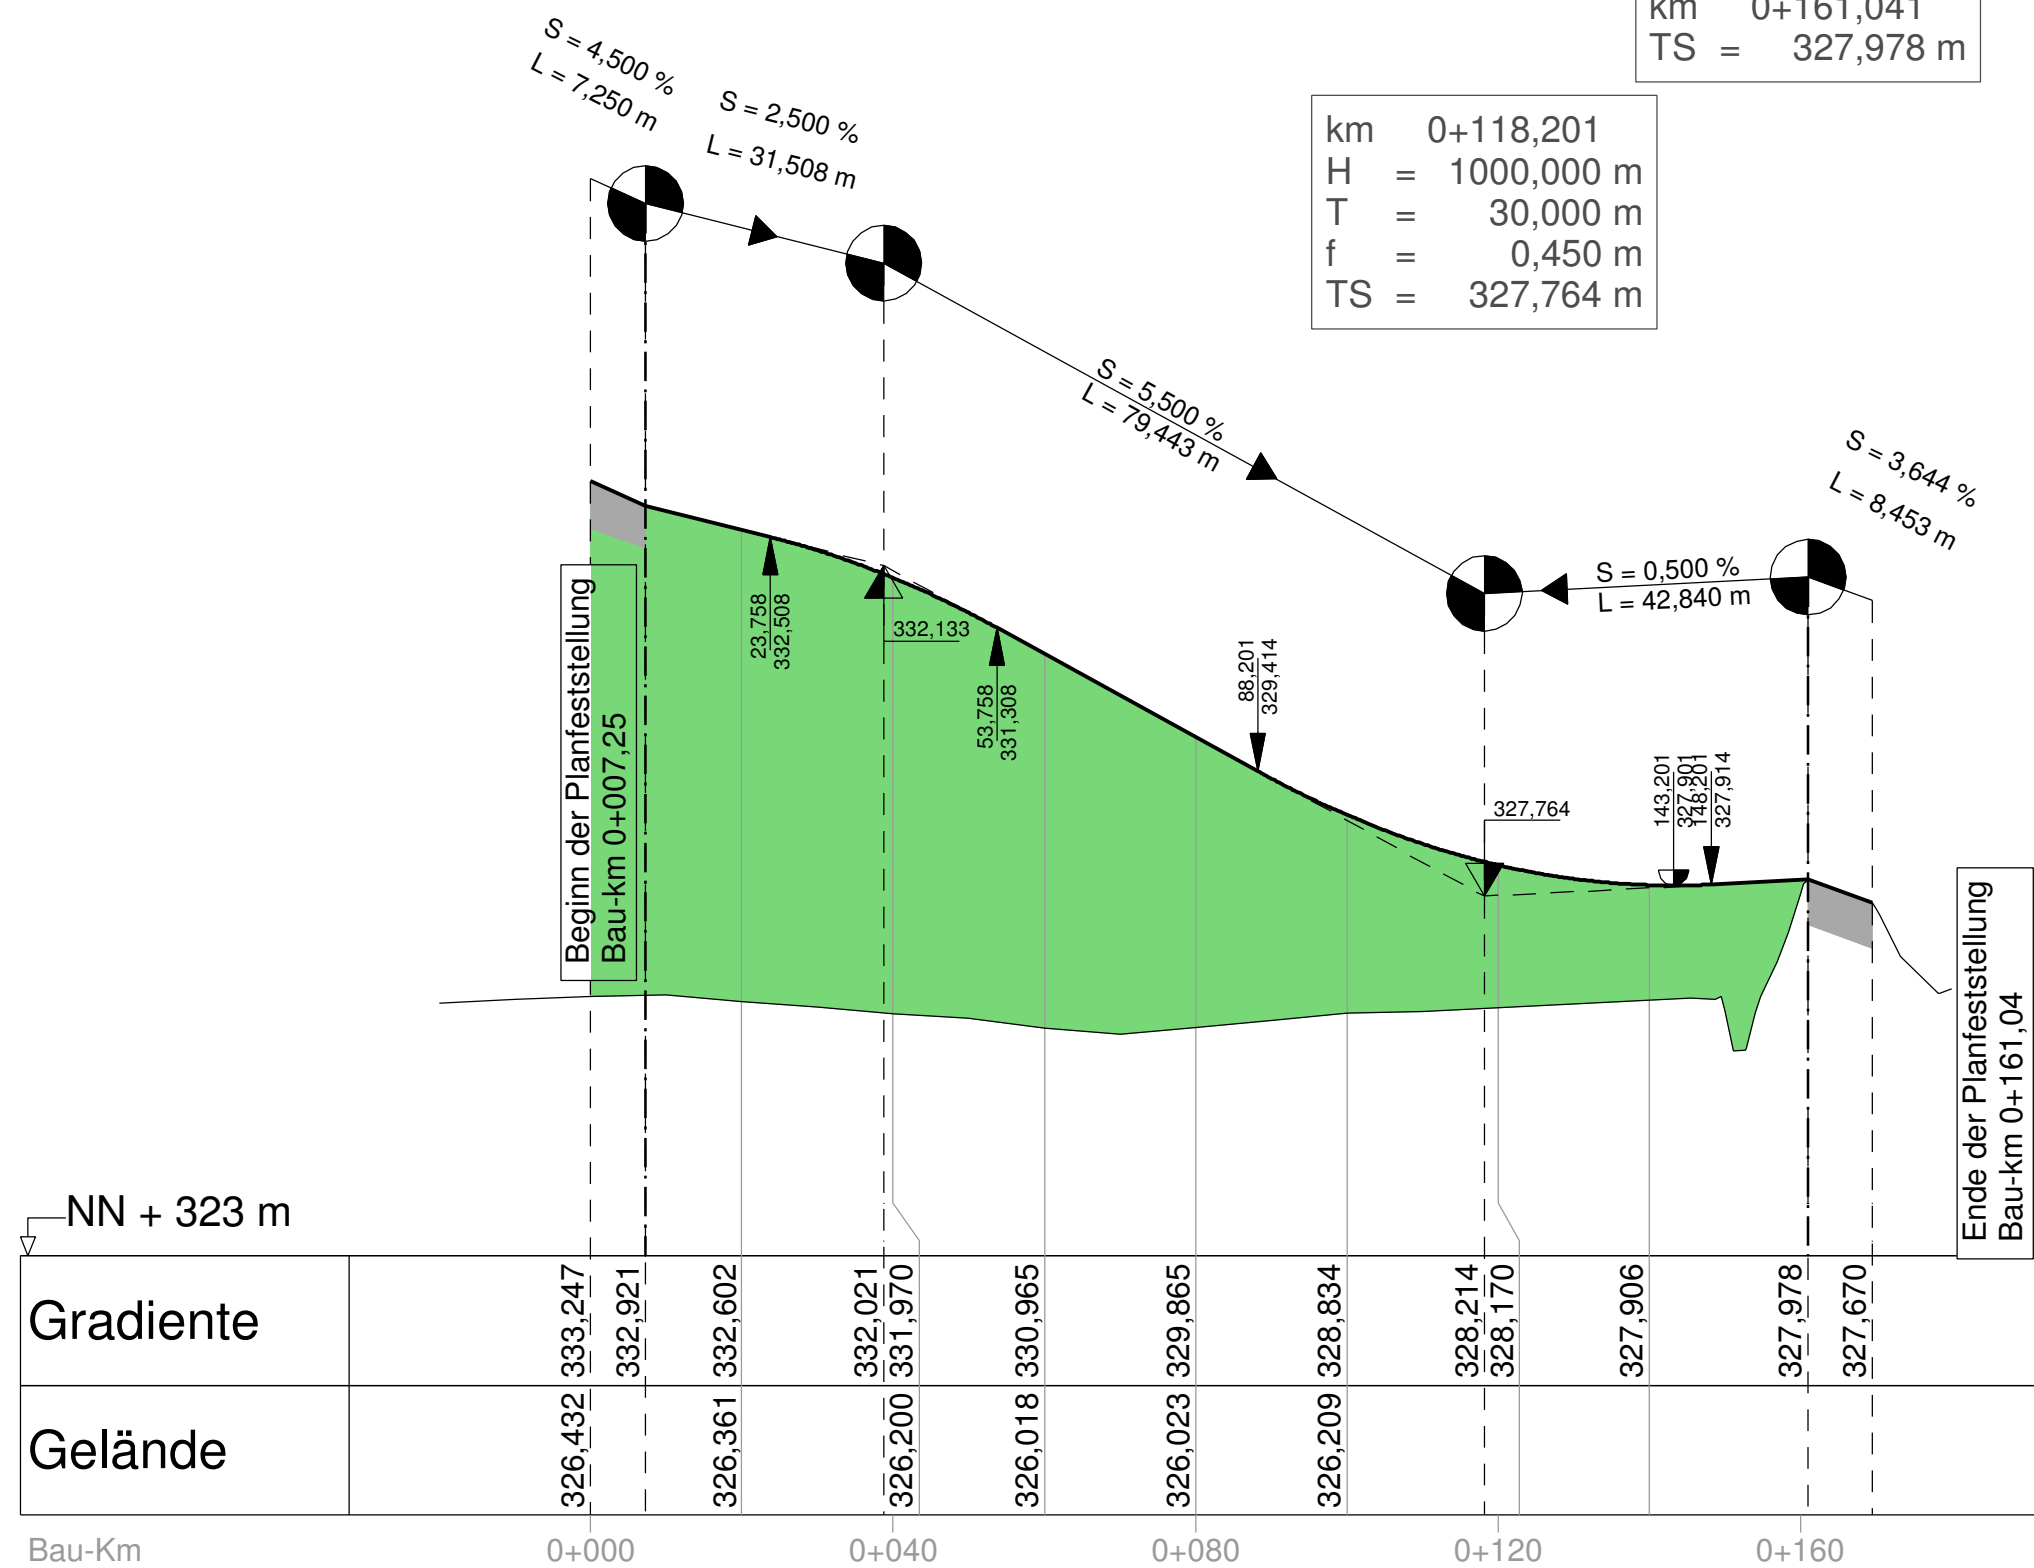

NN + 323 m

Bau-Km 0+000 0+040 0+080 0+120 0+160

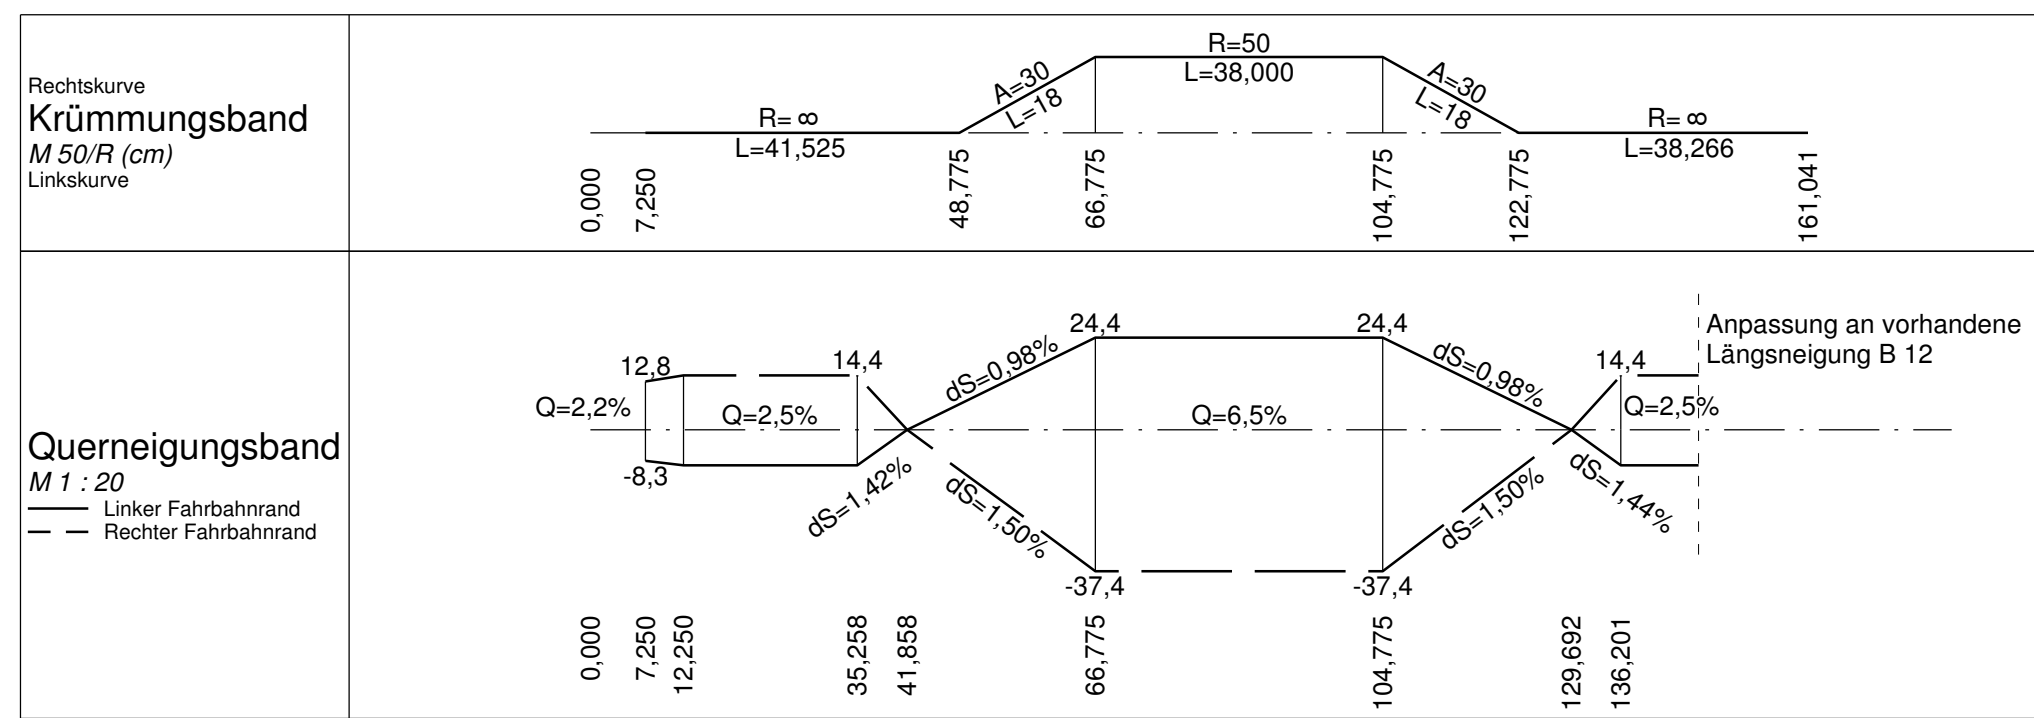

Nr.	Art der Änderung	Datum	Name

Entwurfsbearbeitung: **KEMPA** 67071 LUDWIGSHAFEN/RH. MÜNDENHIMER STRASSE 100 TELEFON 0621/66900330

INGENIEUR-GESELLSCHAFT MBH

NIEDERLASSUNG REGENSBURG
 93059 Regensburg – Bodstraße 54 – Telefon 0941 / 82999

Regensburg, den 29. Januar 2008

Datum	Name
bearbeitet Jan. 08	K.-H. Dietl/ J. Schmid
gezeichnet	J. Schmid
geprüft Jan. 08	K.-H. Dietl

Reg.-Nr. 7R 2707011

Freistaat Bayern
 Staatliches Bauamt Passau

Unterlage : 8.2
 Blatt Nr. : 5

PLANFESTSTELLE

St 2117 - Ortsumgehung / Neubau der Rottthöhle

Bau-km 0+000 +865
 Str.-km 29.4f 34.33

Maßstab 1 : 1.000 / 100

Staatl. Bauamt Passau, den 29.01.2008

Robert Wulke (Lfd. Baudirektor)

Josef Jakob (1. Bürgermeister)