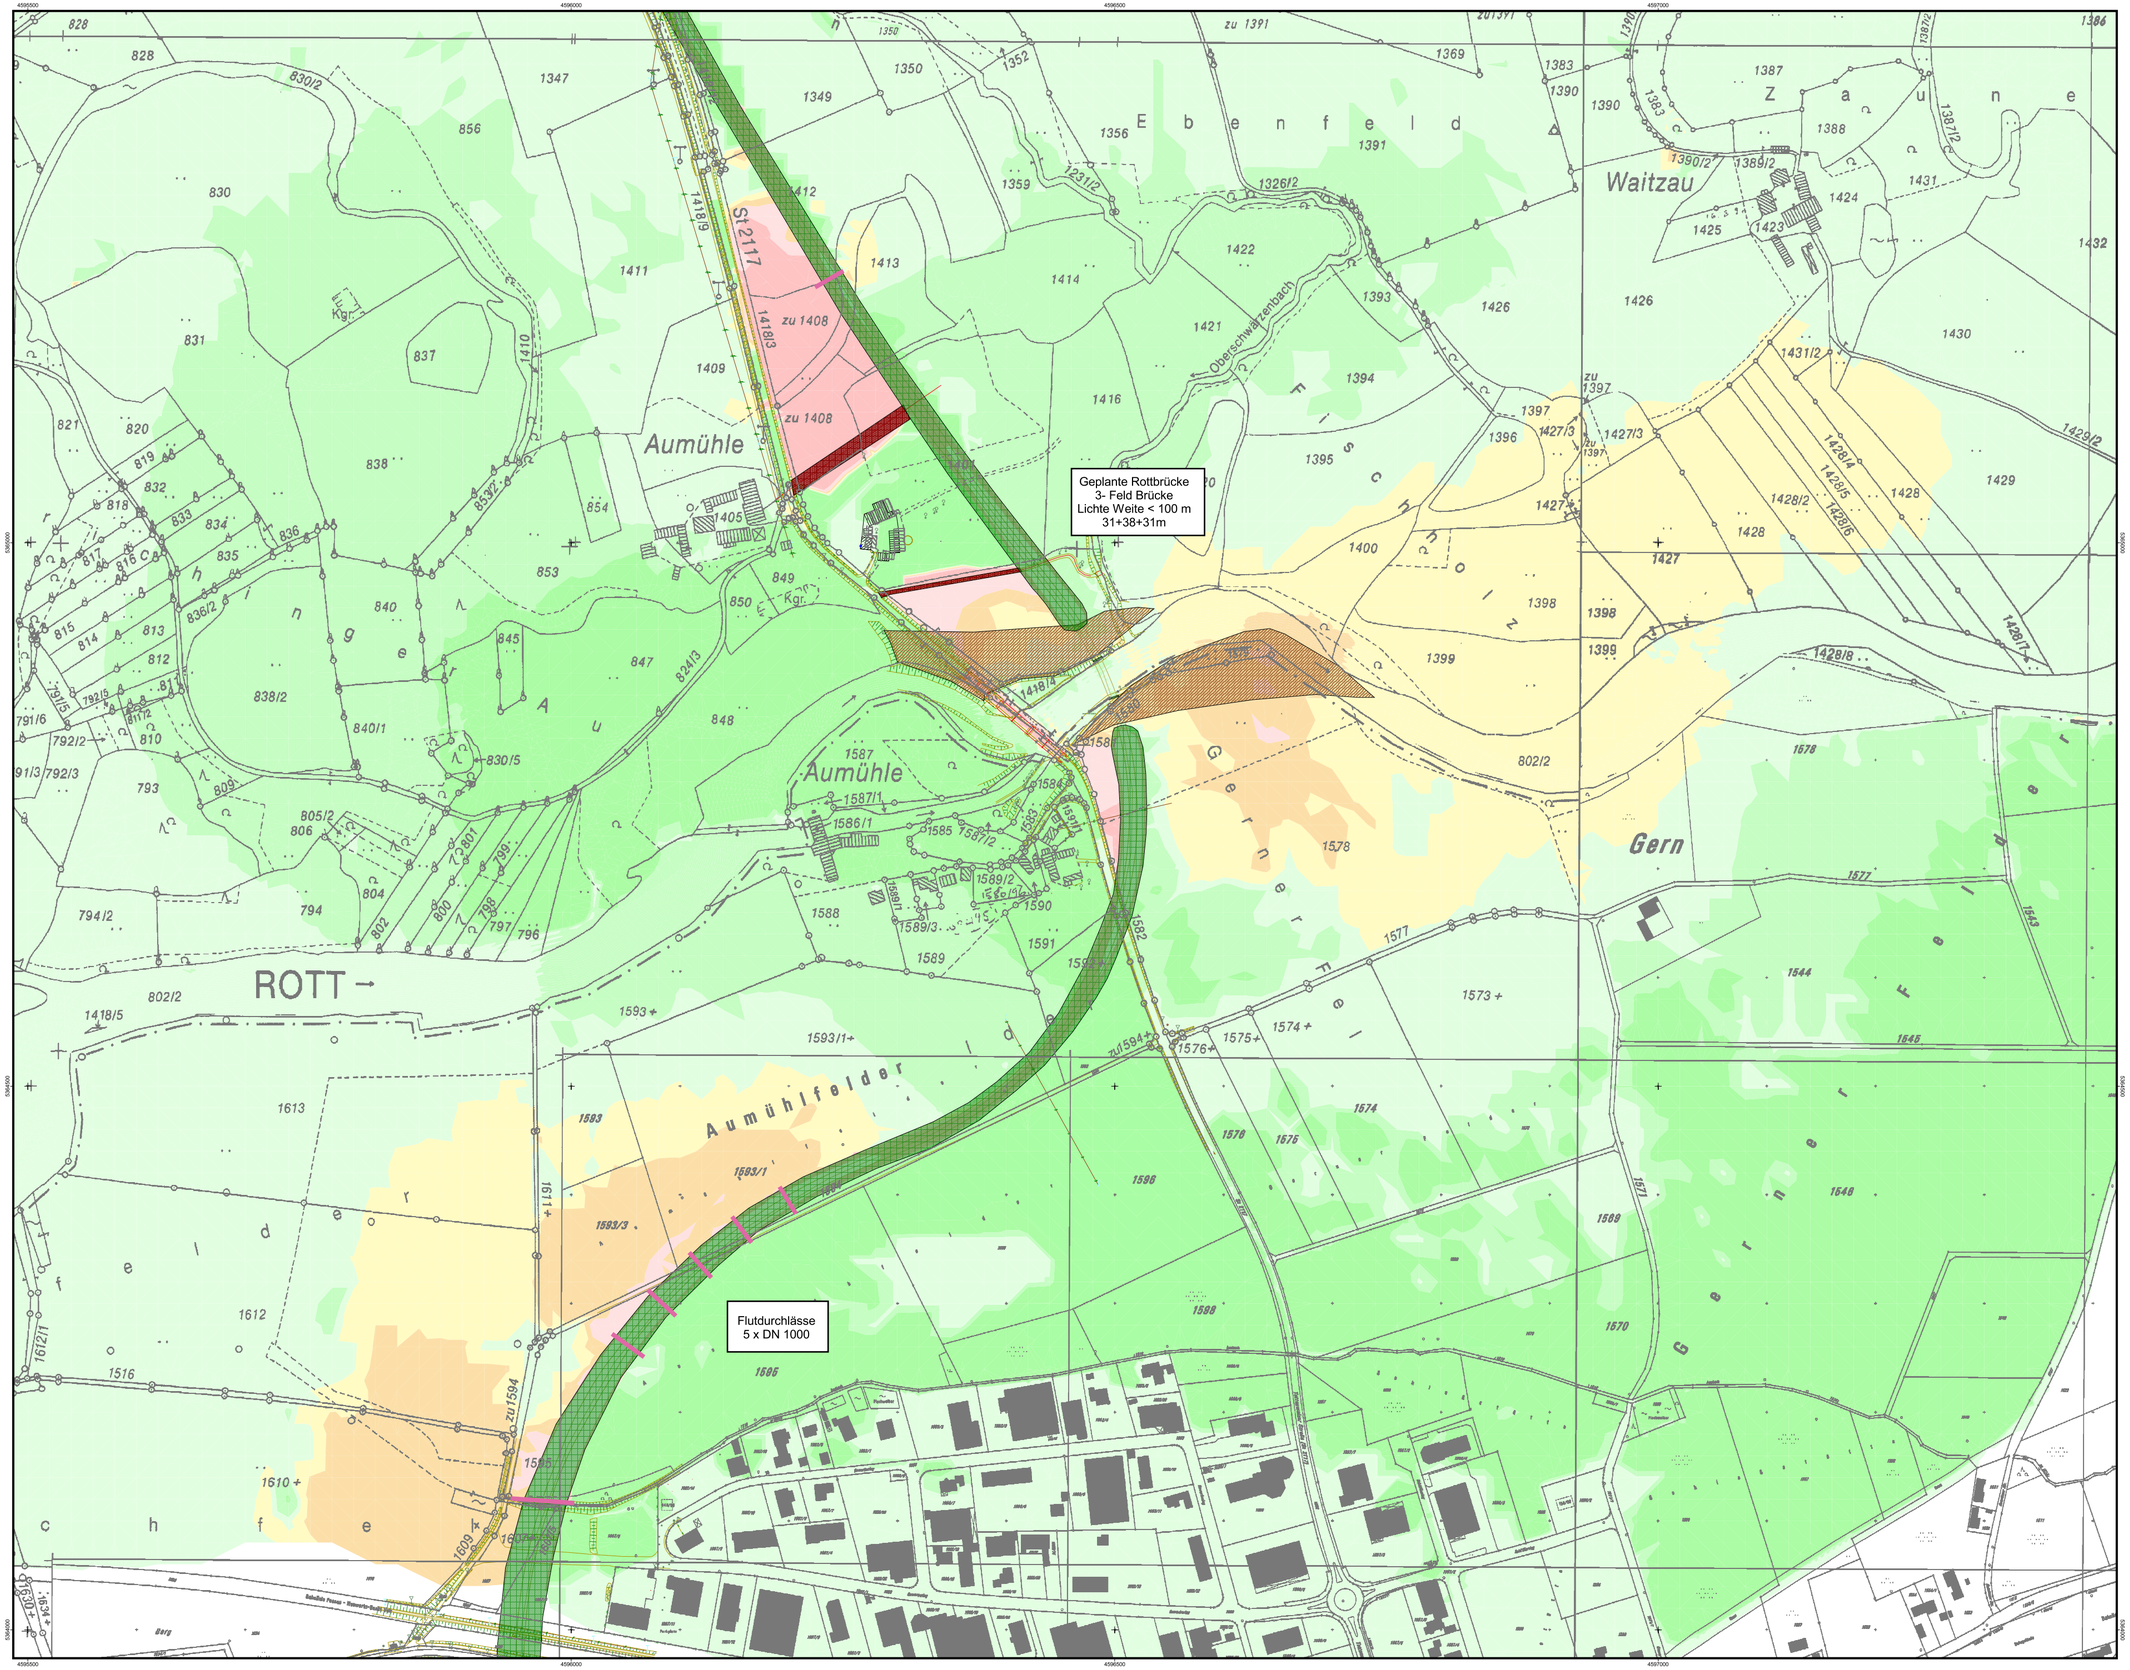

Legende

- Gebäude
- 22/1 Flurstücke mit Flurstücksnummern

Intensität Überschwemmung
Vergleich Plan-Zustand - Ist- Zustand

- d < -0,20 m
- -0,20 m <= d < -0,05 m
- -0,05 m <= d < -0,01 m
- -0,01 m <= d < 0,01 m
- 0,01 m <= d < 0,05 m
- 0,05 m <= d < 0,10 m
- 0,10 m <= d < 0,20 m
- 0,20 m <= d

Legende der geplanten Maßnahmen

- Dammkörper geplante St 2117
- Abgrabung
- Eindeichung durch Höherlegung Wege
- Durchlass

N

Nr.	Art der Änderung	Datum	Name

INGENIEUR-GESELLSCHAFT MBH
KEMPA
67071 Ludwigshafen/Rh. Mundenheimer Str. 100 Telefon 0621/6690033 Fax 0621/6690034
NIEDERLASSUNG REGENSBURG
93059 Regensburg - Badstr. 54 - Tel 0941/82999 - Fax 0941/

	Datum	Name
Bearb.	Jan. 08	K.-H. Dietl/ J. Schmid
	Jan. 08	M. Höpfl
		K.-H. Dietl

Regensburg, den 29. Januar 2008

6R 2706011

Freistaat Bayern
Staatliches Bauamt Passau

Stadt Pocking

Entwurfsunterlage: 13.2
Blatt Nr.: 5

	Datum	Zeichen
Bearb.		
Gezei.		
Gepr.	Jan. 08	Maier / Sattler
Reg.-Nr.		

PLANFESTS

St2117 - Ortsu ... cking / Neubau der ... umühle

Bau-km ... m 4+865
Str.-km ... -km 34.33

Lageplan V 6
Vergleich Plan - Ist
Maßstab **1 : 2000**

Aufgestellt:

Staatl. Bauamt Passau
Passau, den 29.01.2008
BD. Robert Vorlka
(Leiter Straßenbau)

Stadt Pocking
Pocking, den 29.01.2008
Josef Jackob
(1. Bürgermeister)

Entfällt für Tektur da Inhalt der Teilplanfeststellung 2012/2013 Maßnahme wurde bereits gebaut