



Projekt
**Ersatzneubau der
110-kV-Leitung Neustadt an der Donau,
Ltg.-Nr. B63C**

Landkreis
Eichstätt, Kelheim

Regierungsbezirk
Oberbayern, Niederbayern

Anlage 2 - 1

Übersichtsplan Technik (M = 1:25000)

zum Planfeststellungsverfahren gemäß § 43 EnWG

Träger des Vorhabens:

Bayernwerk Netz GmbH

Lilienthalstraße 7
93049 Regensburg

Verfasser des Entwurfs:


Omexom Hochspannung GmbH

Welfenstraße 17
70736 Fellbach


ÜBERSICHTSPLAN

110-kV-Leitung
Neustadt an der Donau
Ltg.-Nr. B63C

Maßstab 1:25000

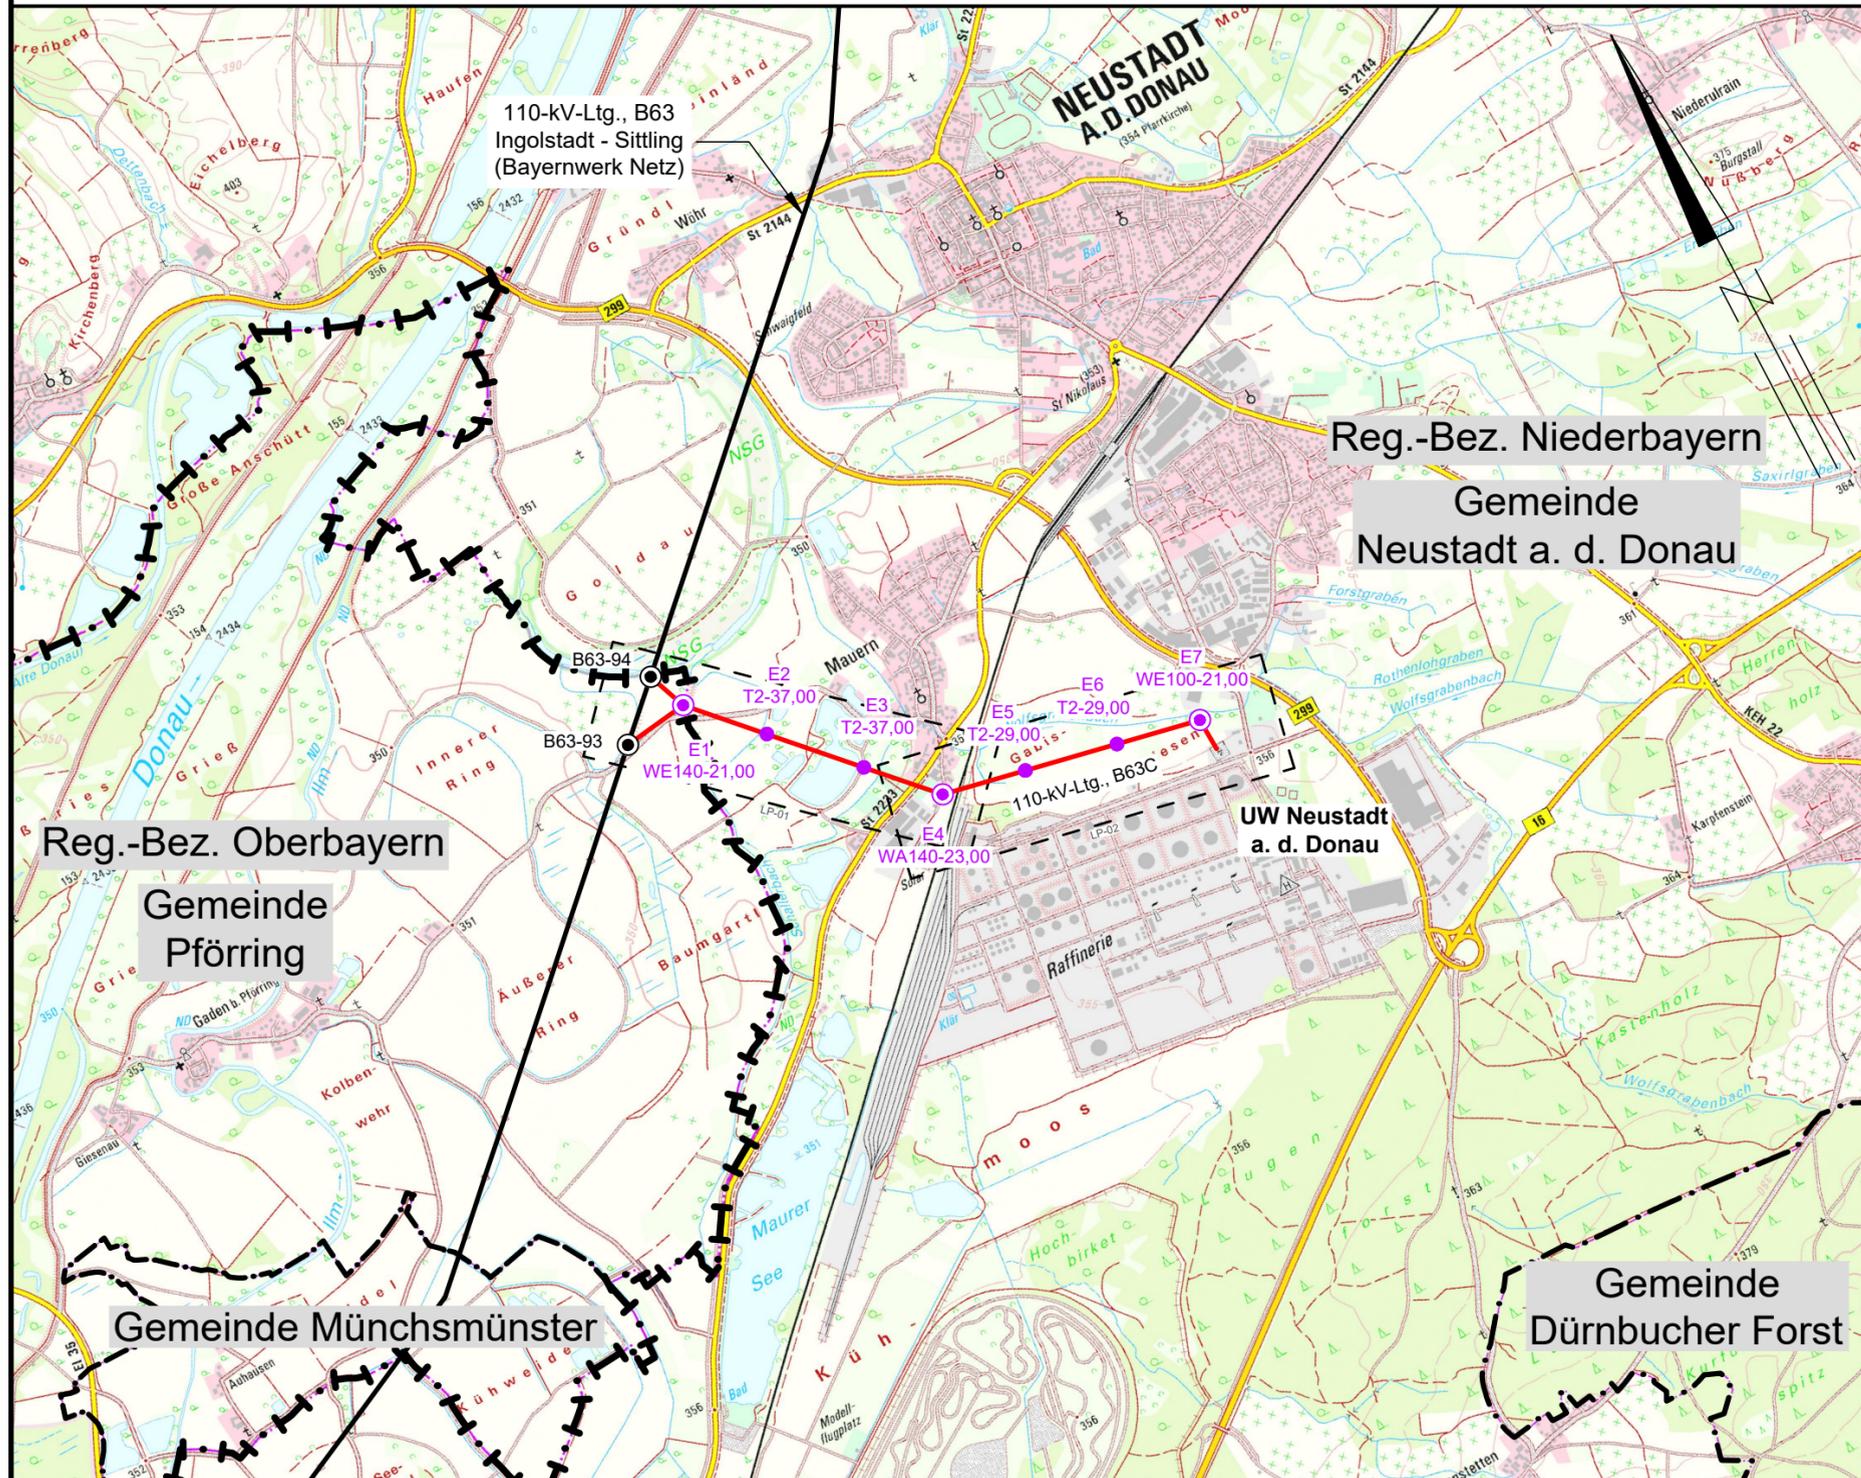

Legende:

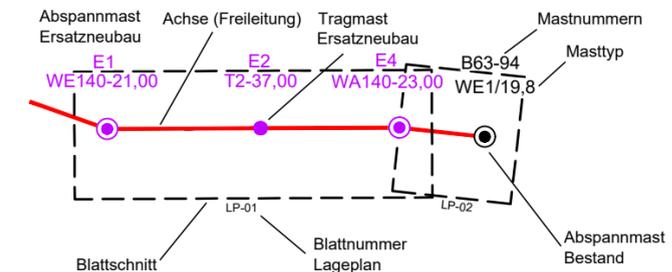

Maßnahmen:

- Tragmast
- ⊙ Abspannmast
- ⊙ Mast Bestand
- ⊙ Mast Ersatzneubau

Grenzen gemäß Festlegung der Bundesländer :

- Land [Symbol]
- Regierungsbezirk [Symbol]
- Landkreis [Symbol]
- Stadt/Gemeinde [Symbol]

Geobasisdaten © Bayerische Vermessungsverwaltung
Datenquelle Schutzgebiete: Bayerisches Landesamt für Umwelt, www.lfu.bayern.de

Planfeststellungsunterlage

Aufgestellt 12.04.2024

i. A. T. Schneider i. A. F. Fortmann-Gutkowski

Firma	Maßstab:	Einheit:
Omexom Hochspannung GmbH	1:25000	Meter

	Datum	Name
Bearb.	12.04.2024	Schulze
Gepr.	12.04.2024	Kubiak
Klassifizierung:	öffentlich	
Zustand:	gültig	



Index	Änderung	Datum	Name	Blatt: 1 / 1
-------	----------	-------	------	--------------

Satzungsgemäß ausgelegt in der Zeit
vom
bis

Zeit und Ort der Auslegung sind vor Auslegung ortsüblich bekannt gemacht worden

Gemeinde:

Dienstsiegel/Unterschrift

Planfeststellungsbehörde

Landkreis Eichstätt

Landkreis Pfaffenhofen a. d. Ilm

Landkreis Kelheim