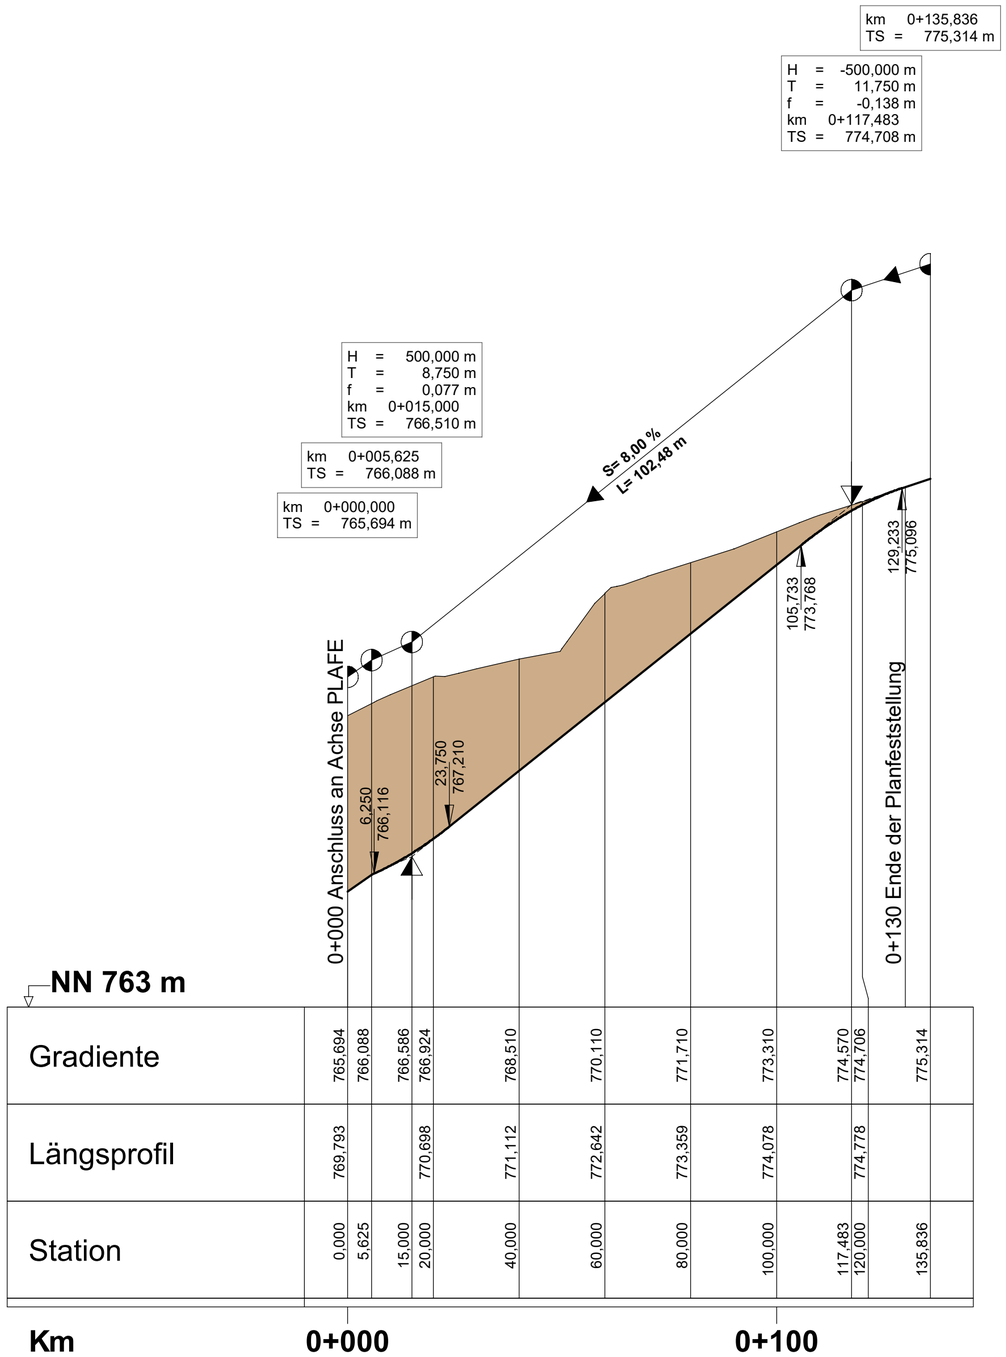

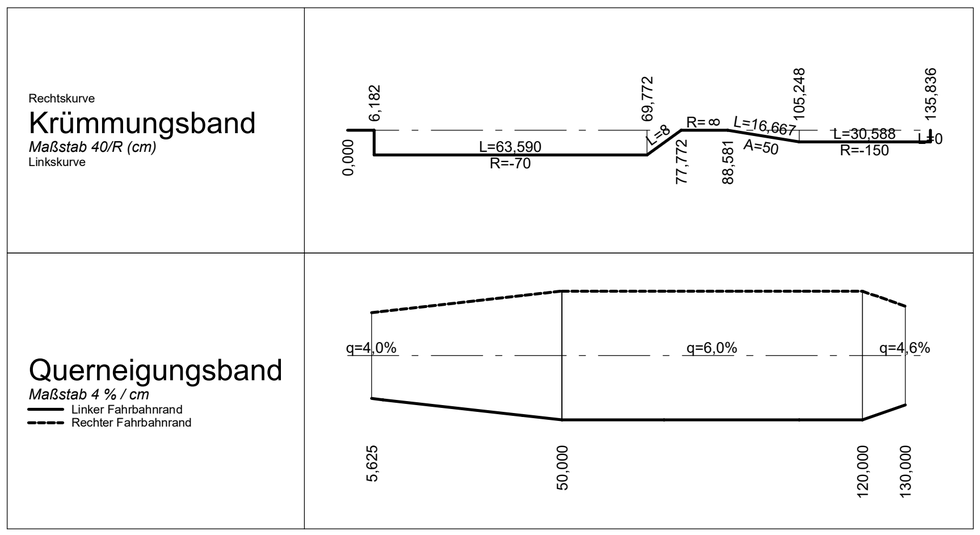

Zeichenerklärung

Gradientenhochpunkt

Gradiententiefpunkt

Neigungsbrechpunkt mit Angabe von:

km	=	1+696.535	Bau-km
H	=	362.155 m	Ausrundungshalbmesser
T	=	168.752 m	Tangentenlänge
f	=	4.372 m	Stichhöhe
h TS	=	415.868 m	Höhe Tangentenschnittpunkt

Ausrundungsbeginn Kuppe/
Ausrundungsende Wanne

1.500 % 1325.050 m

1.500 % 725.002 m

Längsneigung und Abstand zum nächsten Neigungsbrechpunkt

Damm

Einschnitt

Fahrbahn mit Überholfahrstreifen (ÜFS) bzw. Zusatzfahrstreifen (ZFS)

Grundwasserstand

Graben/Mulde links

Graben/Mulde rechts

Rohrleitung mit Angabe der Dimension, des Materials und der Längsneigung

DN 300 SB 1.2 ‰ links

DN 300 SB 1.2 ‰ rechts

DN 300 SB 1.2 ‰ mitte

Schacht links | Schacht mitte | Schacht rechts | Schacht mitte u. rechts

D = Deckelhöhe Schacht
S = Sohlhöhe Schacht
SE = Sohlhöhe Einlauf
SA = Sohlhöhe Auslauf
E = Einlauf
A = Auslauf

Lärmschutz

Lärmschutzwall rechts
Lärmschutzwall links
Lärmschutzwall mitte
Lärmschutzwand rechts
Lärmschutzwand links
Lärmschutzwand mitte

WOLF INGENIEURBÜRO
WOLF INGENIEURBÜRO GmbH
Freudenhain 10, 94481 Grafenau
Telefon: +49 8555 9602-0
Telefax: +49 8555 9602-99
E-Mail: info@ibwolf.com
BAUSTATIK WASSERVERSORGUNG ABWASSERENTSORGUNG VERKEHRSANLAGEN VERMESSUNG

Projekt-Nr. 2018-041-00-fg	Datum	Name
bearbeitet:	Apr 19	Nowak
gezeichnet:	Apr 19	Nowak
geprüft:	Apr 19	Brunner
Datei: 18-04100 AS-SAL2_FE	600.00 582.00	

Staatliches Bauamt Passau

Am Schanzl 2
94032 Passau

Tel.: 0851/5017-01, Fax: 0851/5017-1099, E-Mail: poststelle@stba.bayern.de

bearbeitet:		
gezeichnet:		
geprüft:		
PSP Nr.:		
Projekt:		
Datei:		

Nr.	Art der Änderung	Datum	Zeichen

FESTSTELLUNGSENTWURF

Straßenbauverwaltung Freistaat Bayern

Staatliches Bauamt Passau

Straße / Abschn.-Nr. / Station: **B533_460_1,405 - 460_4,569**

PROJIS-Nr.:

Unterlage / Blatt-Nr.: 6.2 1

Höhenplan

Achse AS-SAL2
Anschluss Saldenau

Maßstab: 1:1000 /100

B 533

Ausbau Grafenau - Hohenau BA I

Bau-km -0+150 - Bau-km 2+600

aufgestellt:
Staatliches Bauamt Passau

Passau, den 17.03.2023

25 2 3896