

Zeichenerklärung

Neigungsbruchpunkt mit Angabe von:
 Bau-km
 Ausrundungshalbmesser
 Tangentenlänge
 Stichhöhe
 Höhe Tangentenschnittpunkt

km = 1+696.535
 H = 362.155 m
 T = 168.752 m
 f = 4.372 m
 h TS = 415.868 m

Ausrundungsbeginn Kuppe/
 Ausrundungsende Wanne

Längsneigung und
 Abstand zum nächsten
 Neigungsbruchpunkt

Damm
 Einschnitt
 Fahrbahn mit Überholfahrstreifen (ÜFS) bzw. Zusatzfahrstreifen (ZFS)
 Grundwasserstand
 Rohrleitung mit Angabe der Dimension, des Materials und der Längsneigung

Graben/Mulde links
 Graben/Mulde rechts


Schacht links
 Schacht mitte
 Schacht rechts
 Schacht mitte u. rechts

D = Deckelhöhe Schacht
 S = Sohlhöhe Schacht
 SE = Sohlhöhe Einlauf
 SA = Sohlhöhe Auslauf
 E = Einlauf
 A = Auslauf

Lärmschutz

Lärmschutzwall rechts
 Lärmschutzwall links
 Lärmschutzwand mitte
 Lärmschutzwand rechts
 Lärmschutzwand links
 Lärmschutzwand mitte

Station	100.000	110.000	120.000	130.000	140.000	150.000	160.000	170.000	180.000	190.000	200.000	210.000	220.000	230.000	240.000	250.000	260.000	270.000	280.000	290.000	300.000	
Gradiente	758,515	761,547	762,685	764,621	767,721	770,556	771,030	771,937	772,119	772,439	772,420	772,392	771,402	769,769	768,129	766,899	766,899	766,899	766,899	766,899	766,899	766,899
Längsprofil	758,460	761,516	762,685	764,658	766,771	767,272	771,030	767,295	772,119	767,620	767,942	772,392	768,135	768,339	767,918	766,142	765,977	765,977	765,977	765,977	765,977	765,977

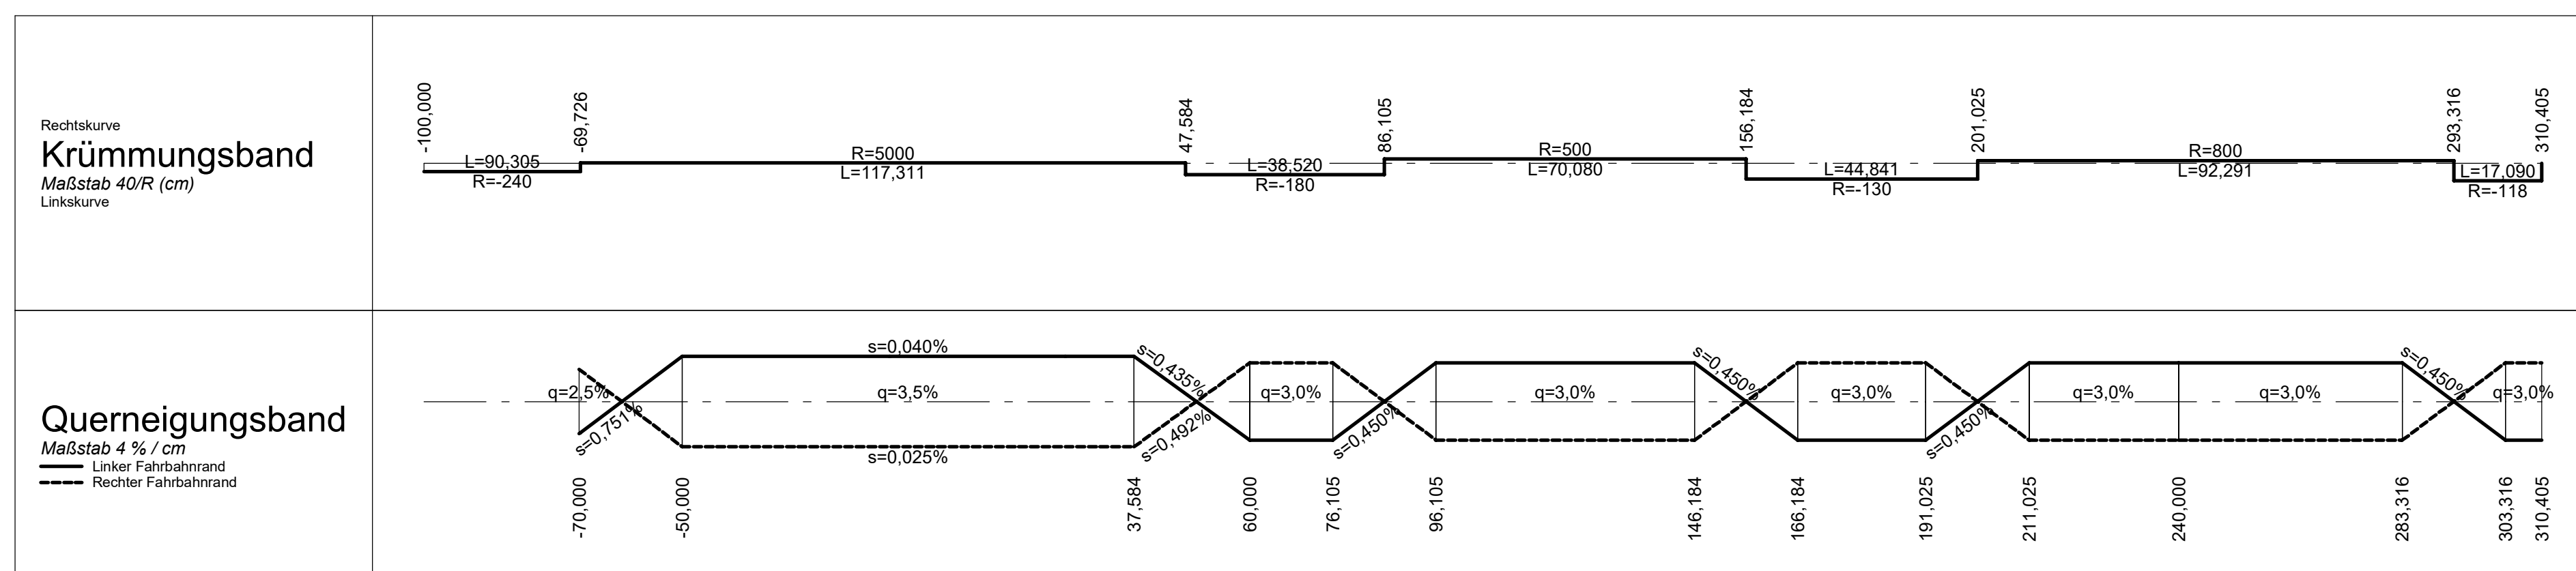

WOLF INGENIEURBÜRO GmbH
 Freudenthal 10, 94481 Grafenau
 Telefon: +49 8555 9602-0
 Telefax: +49 8555 9602-99
 E-Mail: info@wolf.com

Projekt-Nr.	2018-041-00-fg	Datum	Apr 19	Name	Nowak
bearbeitet:		Apr 19		Nowak	
gezeichnet:		Apr 19		Brunner	
geprüft:		Apr 19		Brunner	
Datei:	18-04100				100.00
	GV-HK1_FE				992.00

Staatliches Bauamt Passau

Am Schanzl 2
 94032 Passau

Tel.: 0851/5017-01, Fax: 0851/5017-1099, E-Mail: poststelle@stba.bayern.de

bearbeitet:			
gezeichnet:			
geprüft:			
PSP Nr.:			
Projekt:			
Datei:			

Nr.	Art der Änderung	Datum	Zeichen

FESTSTELLUNGSENTWURF

Strassenbauverwaltung Freistaat Bayern
 Staatliches Bauamt Passau

Unterlage / Blatt-Nr.: 6.4 1
Höhenplan
 Achse GV-HK1 GVS
 Hötzelberg / Kramersbrunn
 Maßstab: 1:1000 /100

PROJIS-Nr.: B 533

Ausbau Grafenau - Hohenau BA I
 Bau-km -0+150 - Bau-km 2+600

aufgestellt:
 Staatliches Bauamt Passau

Passau, den 17.03.2023